MIEJSCOWY PLAN ZAGOSPODAROWANIA PRZESTRZENNEGO OBSZARU "WITKOWICE" W KRAKOWIE

RYSUNEK INFRASTRUKTURY TECHNICZNEJ - ELEKTROENERGETYKA, GAZOWNICTWO, CIEPŁOWNICTWO, TELETECHNIKA

ZAŁĄCZNIK NR 3 DO UCHWAŁY NR ....
RADY MIASTA KRAKOWA Z DNIA ....

SKALA 1 : 2 000

0 50 m 100 m

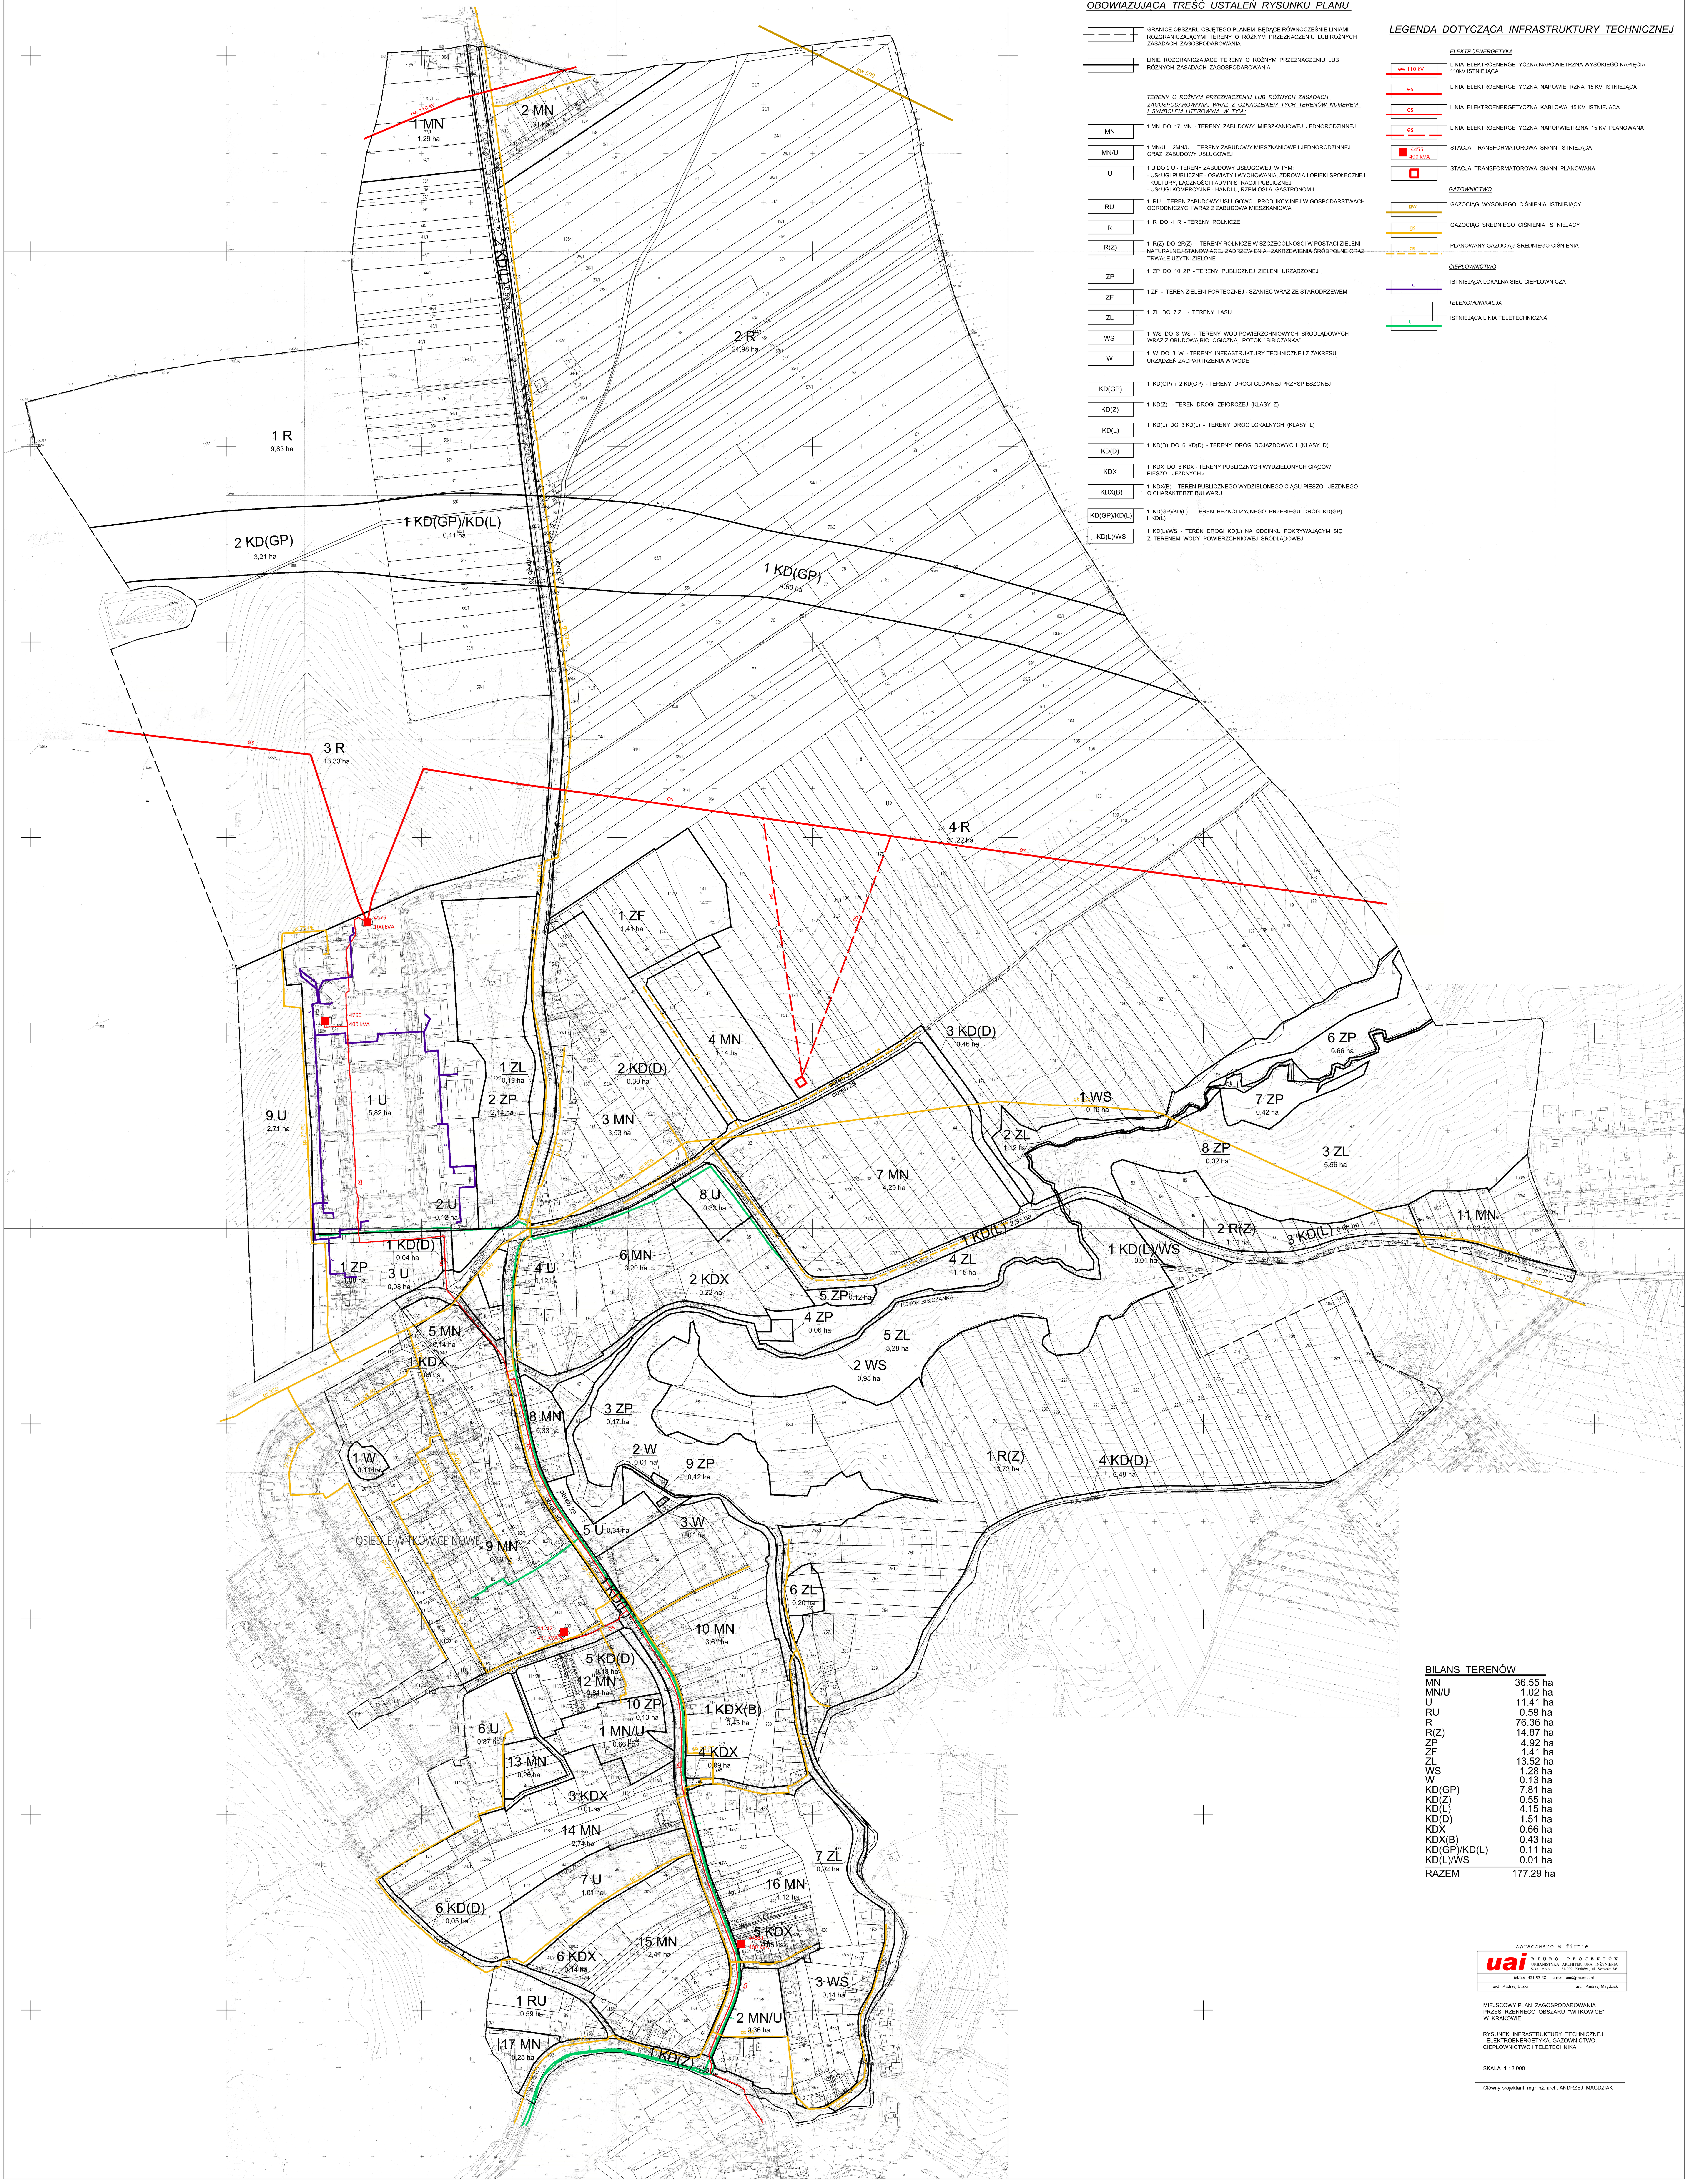

LEGENDA :

OBOWIĄZUJĄCA TREŚĆ USTALEŃ RYSUNKU PLANU

- GRANICE OBSZARU OBJĘTEGO PLANEM, BĘDĄCE RÓWNOCZEŚNIE LINIAMI ROZGRANICZAJĄCYMI TERENY O RÓŻNYM PRZEZNACZENIU LUB RÓŻNYCH ZASADACH ZAGOSPODAROWANIA
- LINIE ROZGRANICZAJĄCE TERENY O RÓŻNYM PRZEZNACZENIU LUB RÓŻNYCH ZASADACH ZAGOSPODAROWANIA

TERENY O RÓŻNYM PRZEZNACZENIU LUB RÓŻNYCH ZASADACH ZAGOSPODAROWANIA, WRAZ Z OZNACZENIEM TYCH TERENÓW NUMEREM I SYMBOLEM LITEROWYM, W TYM:

MN	1 MN DO 17 MN - TERENY ZABUDOWY MIESZKANIOWEJ JEDNORODZINNEJ
MN/U	1 MN/U i 2MN/U - TERENY ZABUDOWY MIESZKANIOWEJ JEDNORODZINNEJ ORAZ ZABUDOWY USŁUGOWEJ
U	1 U DO 9 U - TERENY ZABUDOWY USŁUGOWEJ, W TYM: - USŁUGI PUBLICZNE - OŚWIATY I WYCHOWANIA, ZDROWIA I OPIEKI SPOŁECZNEJ, KULTURY, ŁĄCZNOŚCI I ADMINISTRACJI PUBLICZNEJ - USŁUGI KOMERCYJNE - HANDLU, RZEMIOSŁA, GASTRONOMII
RU	1 RU - TEREN ZABUDOWY USŁUGOWO - PRODUKCYJNEJ W GOSPODARSTWACH OGRODNICZYCH WRAZ Z ZABUDOWĄ MIESZKANIOWĄ
R	1 R DO 4 R - TERENY ROLNICZE
R(Z)	1 R(Z) DO 2R(Z) - TERENY ROLNICZE W SZCZEGÓLNOŚCI W POSTACI ZIELENI NATURALNEJ STANOWIĄCEJ ZADRZEWIENIA I ZAKRZEWIENIA ŚRÓDPOLNE ORAZ TRWAŁE UŻYTKI ZIELONE
ZP	1 ZP DO 10 ZP - TERENY PUBLICZNEJ ZIELENI URZĄDZONEJ
ZF	1 ZF - TEREN ZIELENI FORTECZNEJ - SZANIEC WRAZ ZE STARODRZEWEM
ZL	1 ZL DO 7 ZL - TERENY LASU
WS	1 WS DO 3 WS - TERENY WÓD POWIERZCHNIOWYCH ŚRÓDLĄDOWYCH WRAZ Z OBUDOWĄ BIOLOGICZNĄ - POTOK "BIBICZANKA"
W	1 W DO 3 W - TERENY INFRASTRUKTURY TECHNICZNEJ Z ZAKRESU URZĄDZEŃ ZAOPATRZENIA W WODĘ
KD(GP)	1 KD(GP) i 2 KD(GP) - TERENY DROGI GŁÓWNEJ PRZYSPIESZONEJ
KD(Z)	1 KD(Z) - TEREN DROGI ZBIORCZEJ (KLASY Z)
KD(L)	1 KD(L) DO 3 KD(L) - TERENY DRÓG LOKALNYCH (KLASY L)
KD(D)	1 KD(D) DO 6 KD(D) - TERENY DRÓG DOJAZDOWYCH (KLASY D)
KDX	1 KDX DO 6 KDX - TERENY PUBLICZNYCH WYDZIELONYCH CIĄGÓW PIESZO - JEZDNYCH
KDX(B)	1 KDX(B) - TEREN PUBLICZNEGO WYDZIELONEGO CIĄGU PIESZO - JEZDNEGO O CHARAKTERZE BULWARU
KD(GP)/KD(L)	1 KD(GP)/KD(L) - TEREN BEZKOLIZYJNEGO PRZEBIEGU DRÓG KD(GP) I KD(L)
KD(L)/WS	1 KD(L)/WS - TEREN DROGI KD(L) NA ODCINKU POKRYWAJĄCYM SIĘ Z TERENEM WODY POWIERZCHNIOWEJ ŚRÓDLĄDOWEJ

LEGENDA DOTYCZĄCA INFRASTRUKTURY TECHNICZNEJ

ELEKTROENERGETYKA

ew 110 kV	LINIA ELEKTROENERGETYCZNA NAPOWIETRZNA WYSOKIEGO NAPIĘCIA 110kV ISTNIEJĄCA
es	LINIA ELEKTROENERGETYCZNA NAPOWIETRZNA 15 KV ISTNIEJĄCA
es	LINIA ELEKTROENERGETYCZNA KABLOWA 15 KV ISTNIEJĄCA
es	LINIA ELEKTROENERGETYCZNA NAPOWIETRZNA 15 KV PLANOWANA
44551 400 kVA	STACJA TRANSFORMATOROWA SN/NN ISTNIEJĄCA
	STACJA TRANSFORMATOROWA SN/NN PLANOWANA

GAZOWNICTWO

gw	GAZOCIĄG WYSOKIEGO CIŚNIENIA ISTNIEJĄCY
gs	GAZOCIĄG ŚREDNIEGO CIŚNIENIA ISTNIEJĄCY
gs	PLANOWANY GAZOCIĄG ŚREDNIEGO CIŚNIENIA

CIEPŁOWNICTWO

c	ISTNIEJĄCA LOKALNA SIEĆ CIEPŁOWNICZA

TELEKOMUNIKACJA

t	ISTNIEJĄCA LINIA TELETECHNICZNA

BILANS TERENÓW

MN	36.55 ha
MN/U	1.02 ha
U	11.41 ha
RU	0.59 ha
R	76.36 ha
R(Z)	14.87 ha
ZP	4.92 ha
ZF	1.41 ha
ZL	13.52 ha
WS	1.28 ha
W	0.13 ha
KD(GP)	7.81 ha
KD(Z)	0.55 ha
KD(L)	4.15 ha
KD(D)	1.51 ha
KDX	0.66 ha
KDX(B)	0.43 ha
KD(GP)/KD(L)	0.11 ha
KD(L)/WS	0.01 ha
RAZEM	177.29 ha

opracowano w firmie
uai BIURO PROJEKTÓW URBANISTYKA ARCHITEKTURA INŻYNIERIA S.k.a z o.o. 31-009 Kraków, ul. Szewska 6/6
tel/fax 421-93-38 e-mail uai@pro.onet.pl
arch. Andrzej Bilski arch. Andrzej Magdziak

MIEJSCOWY PLAN ZAGOSPODAROWANIA PRZESTRZENNEGO OBSZARU "WITKOWICE" W KRAKOWIE

RYSUNEK INFRASTRUKTURY TECHNICZNEJ - ELEKTROENERGETYKA, GAZOWNICTWO, CIEPŁOWNICTWO I TELETECHNIKA

SKALA 1 : 2 000

Główny projektant: mgr inż. arch. ANDRZEJ MAGDZIAK