


MIEJSCOWY PLAN ZAGOSPODAROWANIA PRZESTRZENNEGO OBSZARU "TYNIEC - OSIEDLE"

ZAŁĄCZNIK NR 2 - INFRASTRUKTURA TECHNICZNA

Skala 1 : 2 000

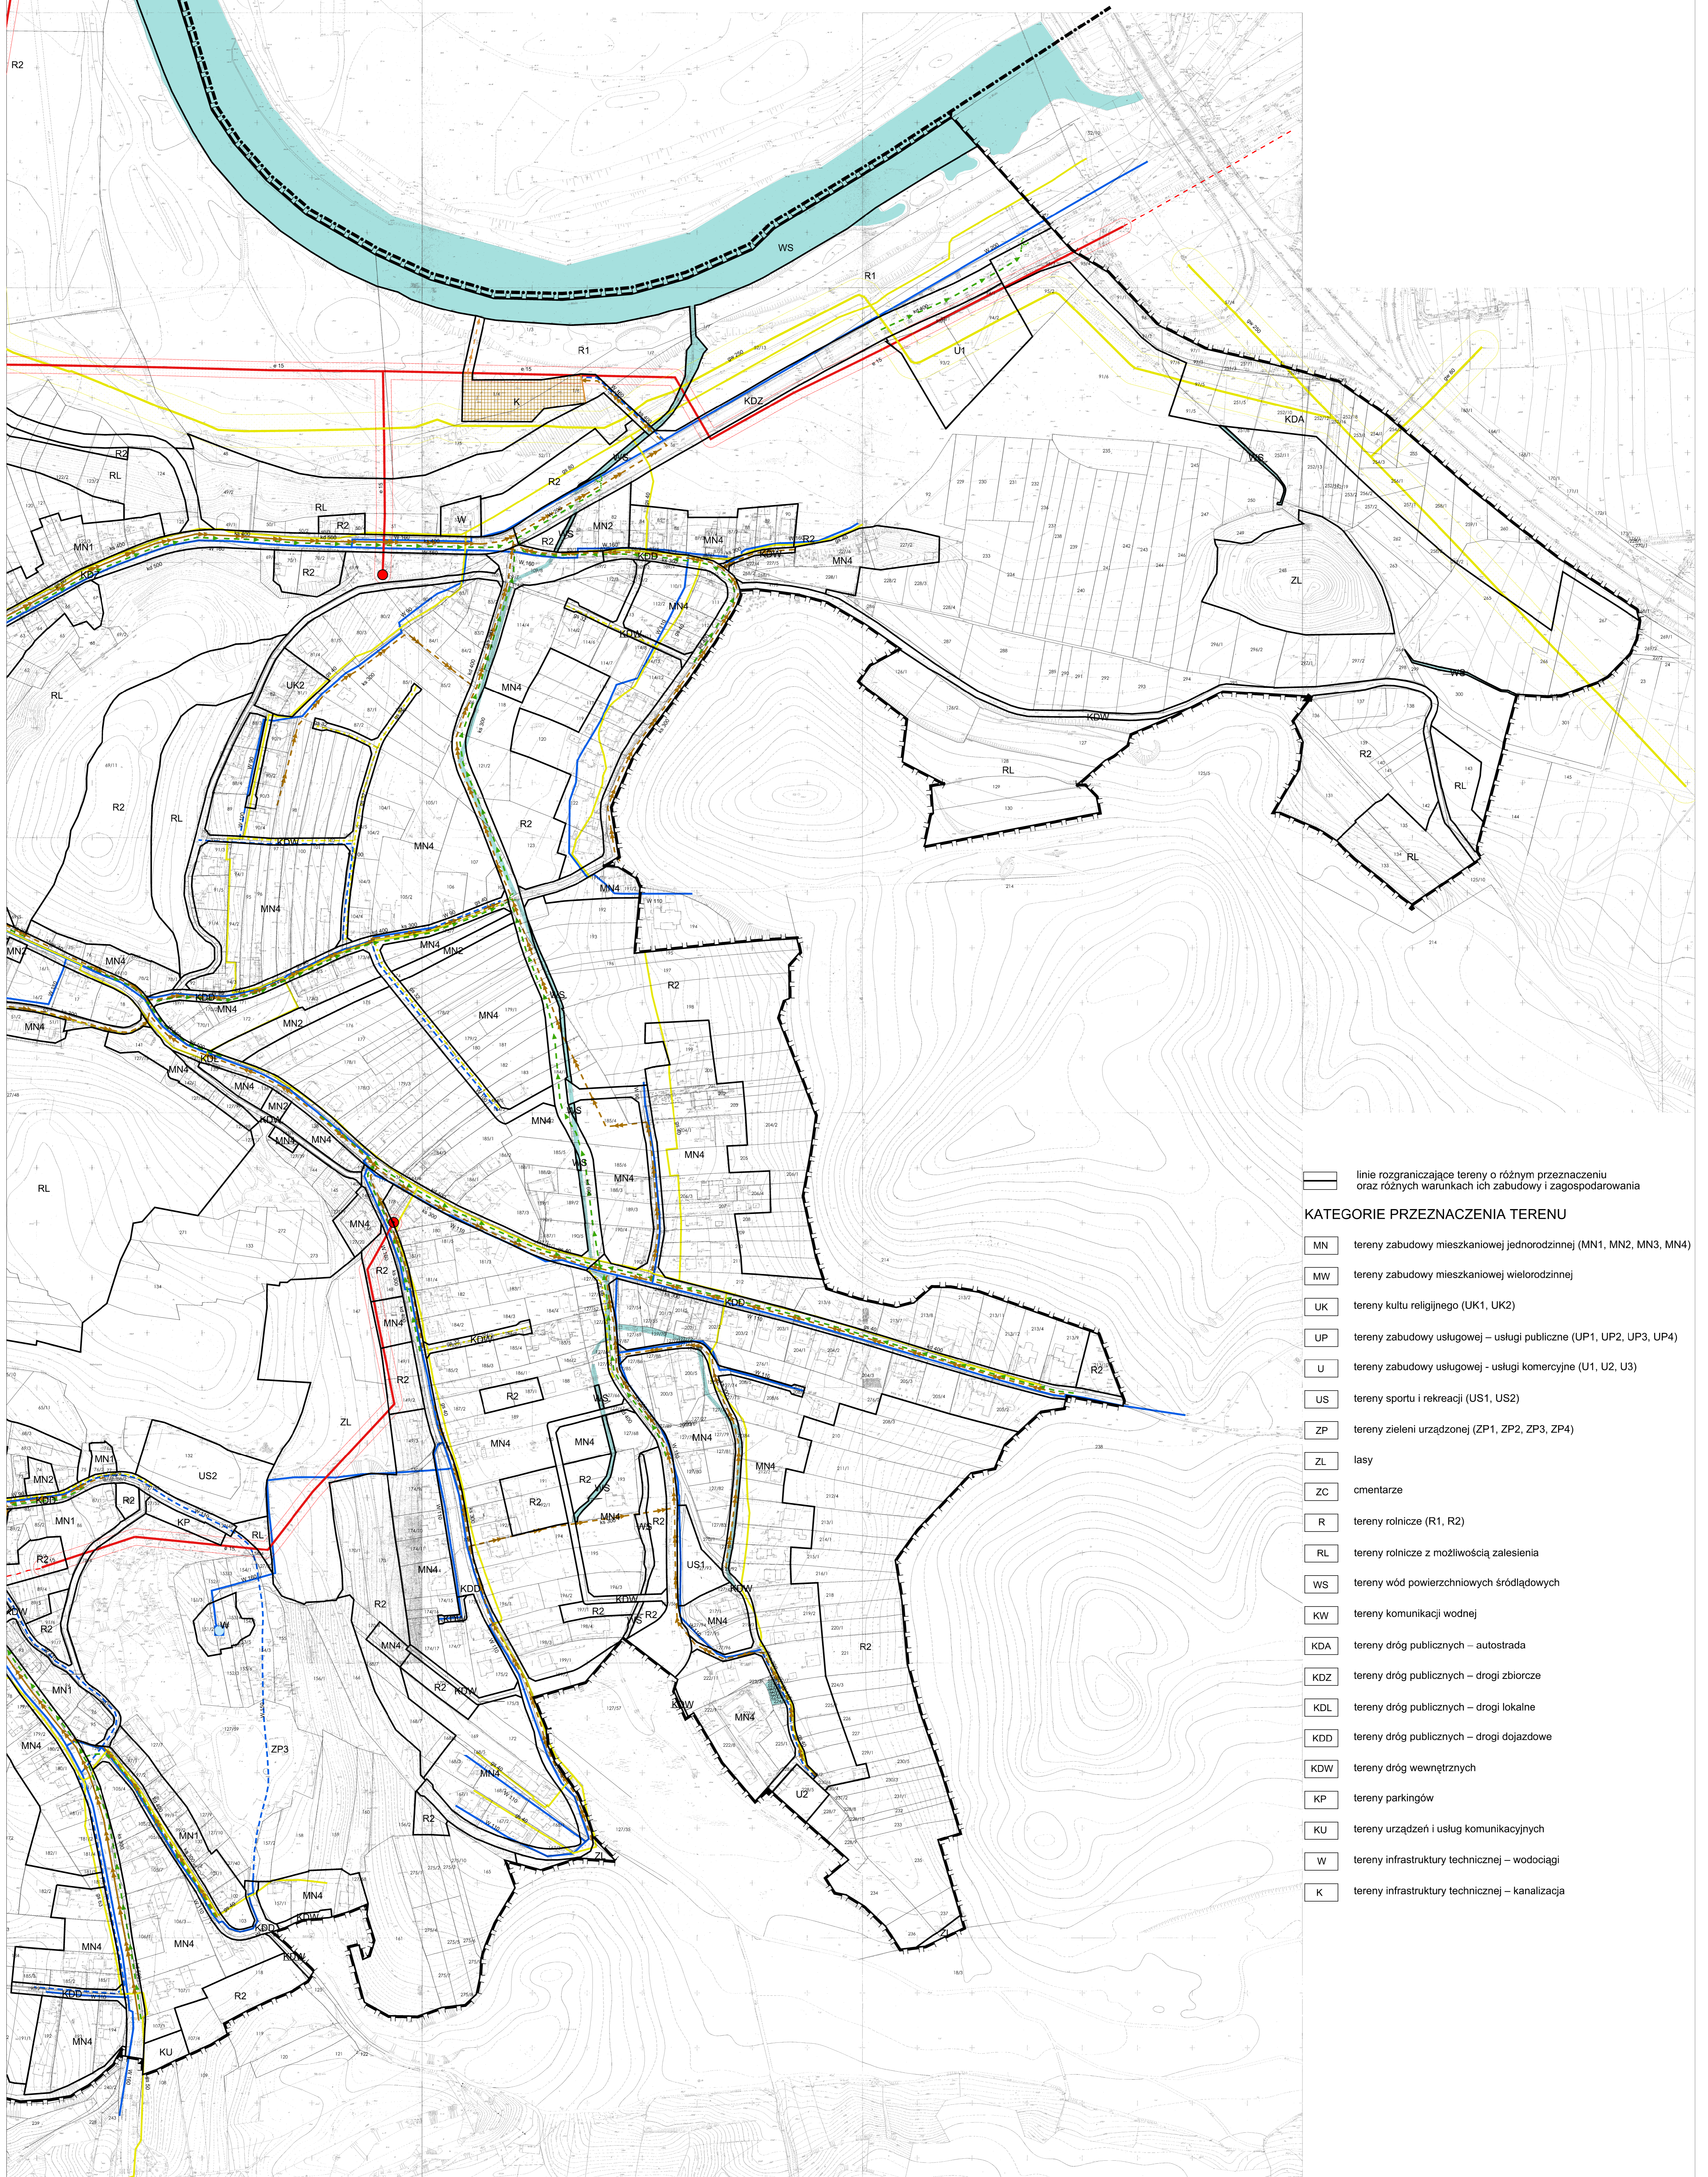

- linie rozgraniczające tereny o różnym przeznaczeniu oraz różnych warunkach ich zabudowy i zagospodarowania
- KATEGORIE PRZEZNACZENIA TERENU**
- MN tereny zabudowy mieszkaniowej jednorodzinnej (MN1, MN2, MN3, MN4)
 - MW tereny zabudowy mieszkaniowej wielorodzinnej
 - UK tereny kultu religijnego (UK1, UK2)
 - UP tereny zabudowy usługowej – usługi publiczne (UP1, UP2, UP3, UP4)
 - U tereny zabudowy usługowej – usługi komercyjne (U1, U2, U3)
 - US tereny sportu i rekreacji (US1, US2)
 - ZP tereny zieleni urządzonej (ZP1, ZP2, ZP3, ZP4)
 - ZL lasy
 - ZC cmentarze
 - R tereny rolnicze (R1, R2)
 - RL tereny rolnicze z możliwością zalesienia
 - WS tereny wód powierzchniowych śródlądowych
 - KW tereny komunikacji wodnej
 - KDA tereny dróg publicznych – autostrada
 - KDZ tereny dróg publicznych – drogi zbiorcze
 - KDL tereny dróg publicznych – drogi lokalne
 - KDD tereny dróg publicznych – drogi dojazdowe
 - KDW tereny dróg wewnętrznych
 - KP tereny parkingów
 - KU tereny urządzeń i usług komunikacyjnych
 - W tereny infrastruktury technicznej – wodociągi
 - K tereny infrastruktury technicznej – kanalizacja