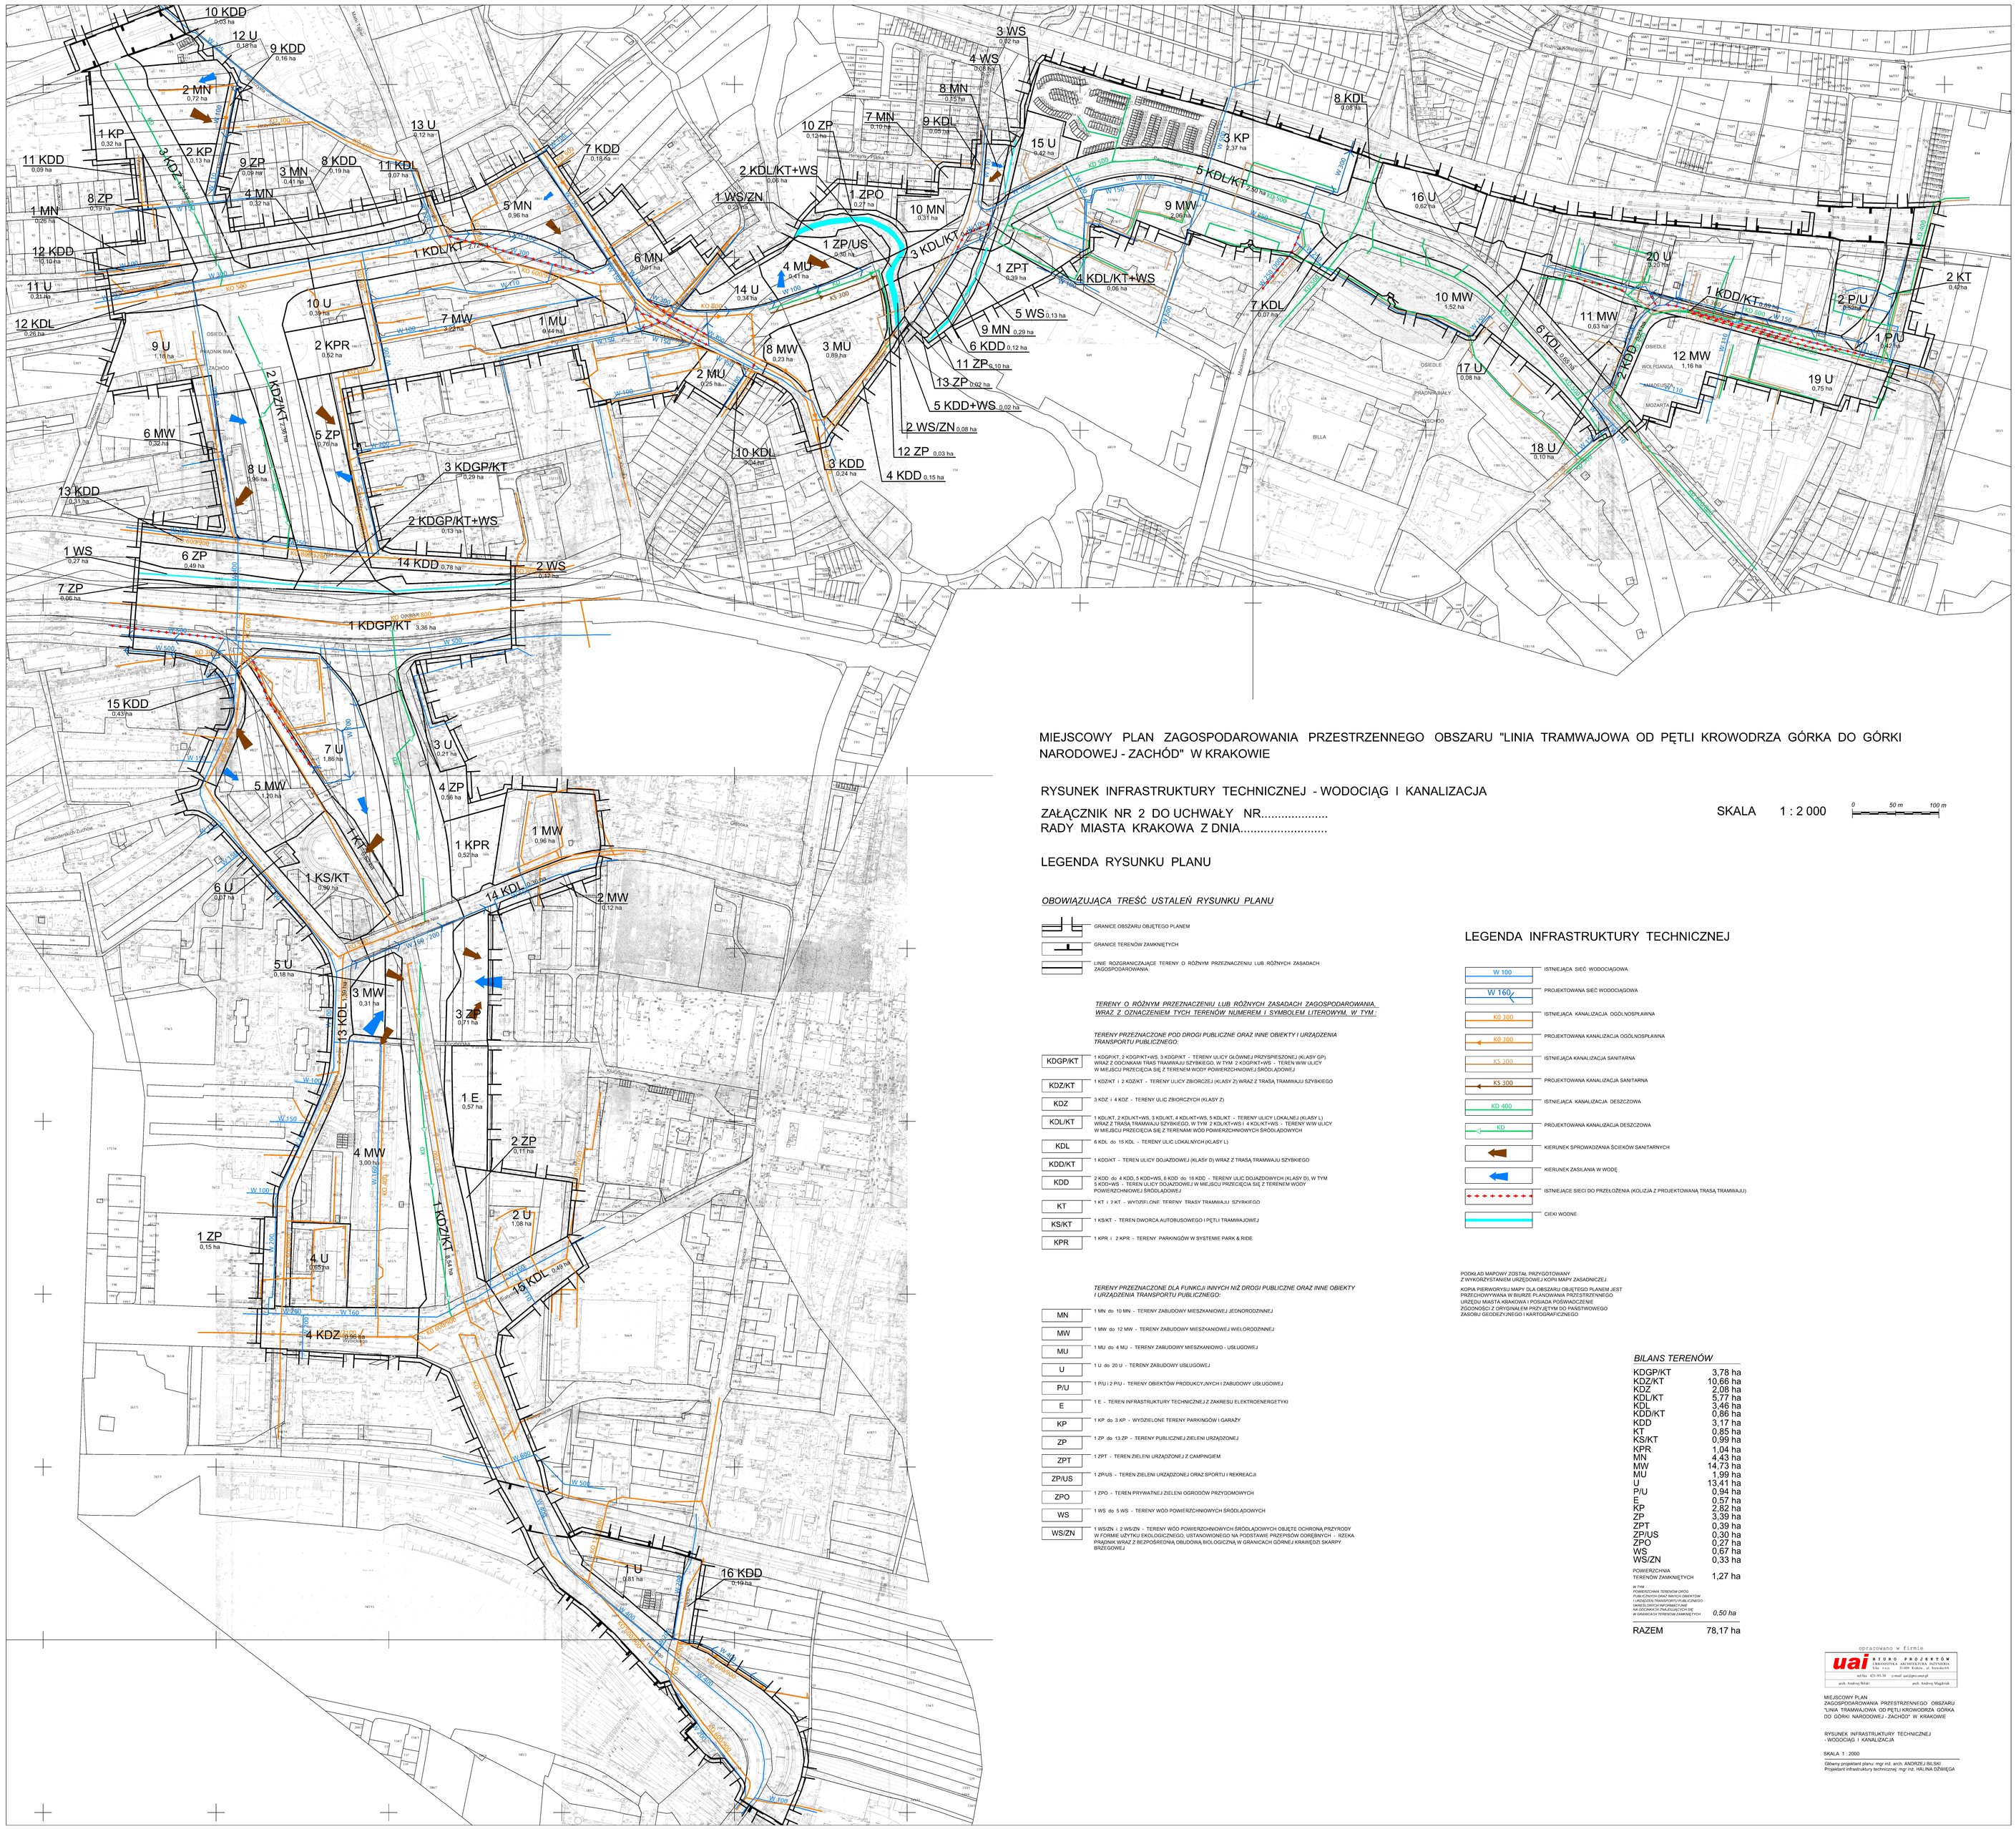

MIEJSCOWY PLAN ZAGOSPODAROWANIA PRZESTRZENNEGO OBSZARU "LINIA TRAMWAJOWA OD PĘTLI KROWODRZA GÓRKA DO GÓRKI NARODOWEJ - ZACHÓD" W KRAKOWIE

RYSUNEK INFRASTRUKTURY TECHNICZNEJ - WODOCIĄG I KANALIZACJA

ZAŁĄCZNIK NR 2 DO UCHWAŁY NR.....
RADY MIASTA KRAKOWA Z DNIA.....

SKALA 1 : 2 000

0 50 m 100 m

LEGENDA RYSUNKU PLANU

OBOWIĄZUJĄCA TREŚĆ USTALEŃ RYSUNKU PLANU

GRANICE OBSZARU OBJĘTEGO PLANEM

GRANICE TERENÓW ZAMKNIĘTYCH

LINIE ROZGRANICZAJĄCE TERENY O RÓŻNYM PRZEZNACZENIU LUB RÓŻNYCH ZASADACH ZAGOSPODAROWANIA

TERENY O RÓŻNYM PRZEZNACZENIU LUB RÓŻNYCH ZASADACH ZAGOSPODAROWANIA, WRAZ Z OZNACZENIEM TYCH TERENÓW NUMEREM I SYMBOLEM LITEROWYM, W TYM :

TEREN PRZEZNACZONE POD DROGI PUBLICZNE ORAZ INNE OBIEKTY I URZĄDZENIA TRANSPORTU PUBLICZNEGO:

KDGP/KT	1 KDGP/KT, 2 KDGP/KT+WS, 3 KDGP/KT - TERENY ULICY GŁÓWNEJ PRZYSPIESZONEJ (KLASY GP) WRAZ Z ODCINKAMI TRAS TRAMWAJU SZYBKIEGO, W TYM 2 KDGP/KT+WS - TEREN WW ULICY W MIEJSCU PRZECIĘCIA SIĘ Z TERENEM WODY POWIERZCHNIOWEJ ŚRÓDLĄDOWEJ
KDZ/KT	1 KDZ/KT i 2 KDZ/KT - TERENY ULICY ZBIORCZEJ (KLASY Z) WRAZ Z TRASĄ TRAMWAJU SZYBKIEGO
KDZ	3 KDZ i 4 KDZ - TERENY ULIC ZBIORCZYCH (KLASY Z)
KDL/KT	1 KDL/KT, 2 KDL/KT+WS, 3 KDL/KT, 4 KDL/KT+WS, 5 KDL/KT - TERENY ULICY LOKALNEJ (KLASY L) WRAZ Z TRASĄ TRAMWAJU SZYBKIEGO, W TYM 2 KDL/KT+WS I 4 KDL/KT+WS - TEREN WW ULICY W MIEJSCU PRZECIĘCIA SIĘ Z TERENAM WÓD POWIERZCHNIOWYCH ŚRÓDLĄDOWYCH
KDL	6 KDL do 15 KDL - TERENY ULIC LOKALNYCH (KLASY L)
KDD/KT	1 KDD/KT - TEREN ULICY DOJAZDOWEJ (KLASY D) WRAZ Z TRASĄ TRAMWAJU SZYBKIEGO
KDD	2 KDD do 4 KDD, 5 KDD+WS, 6 KDD do 16 KDD - TERENY ULIC DOJAZDOWYCH (KLASY D), W TYM 5 KDD+WS - TEREN ULICY DOJAZDOWEJ W MIEJSCU PRZECIĘCIA SIĘ Z TERENEM WODY POWIERZCHNIOWEJ ŚRÓDLĄDOWEJ
KT	1 KT i 2 KT - WYDZIELONE TERENY TRASY TRAMWAJU SZYBKIEGO
KS/KT	1 KS/KT - TEREN DWORCA AUTOBUSOWEGO I PĘTLI TRAMWAJOWEJ
KPR	1 KPR i 2 KPR - TERENY PARKINGÓW W SYSTEMIE PARK & RIDE

TERENY PRZEZNACZONE DLA FUNKCJI INNYCH NIŻ DROGI PUBLICZNE ORAZ INNE OBIEKTY I URZĄDZENIA TRANSPORTU PUBLICZNEGO:

MN	1 MN do 10 MN - TERENY ZABUDOWY MIESZKANIOWEJ JEDNORODZINNEJ
MW	1 MW do 12 MW - TERENY ZABUDOWY MIESZKANIOWEJ WIELORODZINNEJ
MU	1 MU do 4 MU - TERENY ZABUDOWY MIESZKANIOWO - USŁUGOWEJ
U	1 U do 20 U - TERENY ZABUDOWY USŁUGOWEJ
P/U	1 P/U i 2 P/U - TERENY OBIEKTÓW PRODUKCYJNYCH I ZABUDOWY USŁUGOWEJ
E	1 E - TEREN INFRASTRUKTURY TECHNICZNEJ Z ZAKRESU ELEKTROENERGETYKI
KP	1 KP do 3 KP - WYDZIELONE TERENY PARKINGÓW I GARAŻY
ZP	1 ZP do 13 ZP - TERENY PUBLICZNEJ ZIELENI URZĄDZONEJ
ZPT	1 ZPT - TEREN ZIELENI URZĄDZONEJ Z CAMPINGIEM
ZP/US	1 ZP/US - TEREN ZIELENI URZĄDZONEJ ORAZ SPORTU I REKREACJI
ZPO	1 ZPO - TEREN PRYWATNEJ ZIELENI OGRODÓW PRZYDOMOWYCH
WS	1 WS do 5 WS - TERENY WÓD POWIERZCHNIOWYCH ŚRÓDLĄDOWYCH
WS/ZN	1 WS/ZN i 2 WS/ZN - TERENY WÓD POWIERZCHNIOWYCH ŚRÓDLĄDOWYCH OBJĘTE OCHRONĄ PRZYRODY W FORMIE UŻYTKU EKOLOGICZNEGO, USTANOWIONEGO NA PODSTAWIE PRZEPISÓW ODRĘBNYCH - RZEKA PRĄDNIK WRAZ Z BEZPOŚREDNIĄ OBUDOWĄ BIOLOGICZNĄ W GRANICACH GÓRNEJ KRAWĘDZI SKARPY BRZEGOWEJ

LEGENDA INFRASTRUKTURY TECHNICZNEJ

W 100	ISTNIEJĄCA SIEĆ WODOCIĄGOWA
W 160	PROJEKTOWANA SIEĆ WODOCIĄGOWA
KO 300	ISTNIEJĄCA KANALIZACJA OGÓLNOSPŁAWNA
KO 300	PROJEKTOWANA KANALIZACJA OGÓLNOSPŁAWNA
KS 300	ISTNIEJĄCA KANALIZACJA SANITARNA
KS 300	PROJEKTOWANA KANALIZACJA SANITARNA
KD 400	ISTNIEJĄCA KANALIZACJA DESZCZOWA
KD	PROJEKTOWANA KANALIZACJA DESZCZOWA
	KIERUNEK SPROWADZANIA ŚCIEKÓW SANITARNYCH
	KIERUNEK ZASILANIA W WODĘ
	ISTNIEJĄCE SIECI DO PRZEŁOŻENIA (KOLIZJA Z PROJEKTOWANĄ TRASĄ TRAMWAJU)
	CIEKI WODNE

PODKŁAD MAPOWY ZOSTAŁ PRZYGOTOWANY Z WYKORZYSTANIEM URZĘDOWEJ KOPII MAPY ZASADNICZEJ

KOPIA PIERWORYSU MAPY DLA OBSZARU OBJĘTEGO PLANEM JEST PRZECHOWYWANA W BIURZE PLANOWANIA PRZESTRZENNEGO URZĘDU MIASTA KRAKOWA I POSIADA POŚWIADCZENIE ZGODNOŚCI Z ORYGINAŁEM PRZYJĘTYM DO PAŃSTWOWEGO ZASOBU GEODEZYJNEGO I KARTOGRAFICZNEGO

BILANS TERENÓW

KDGP/KT	3,78 ha
KDZ/KT	10,66 ha
KDZ	2,08 ha
KDL/KT	5,77 ha
KDL	3,46 ha
KDD/KT	0,86 ha
KDD	3,17 ha
KT	0,85 ha
KS/KT	0,99 ha
KPR	1,04 ha
MN	4,43 ha
MW	14,73 ha
MU	1,99 ha
U	13,41 ha
P/U	0,94 ha
E	0,57 ha
KP	2,82 ha
ZP	3,39 ha
ZPT	0,39 ha
ZP/US	0,30 ha
ZPO	0,27 ha
WS	0,67 ha
WS/ZN	0,33 ha
POWIERZCHNIA TERENÓW ZAMKNIĘTYCH	1,27 ha
W TYM: POWIERZCHNIA TERENÓW OKRĘG PUBLICZNYCH ORAZ INNYCH OBIEKTÓW I URZĄDZEŃ TRANSPORTU PUBLICZNEGO OKREŚLONYCH INFORMACYJNIE NA OGÓLNYCH (PAUSZLIĘĆ) FOH SIĘ W GRANICACH TERENÓW ZAMKNIĘTYCH	*0,50 ha*
RAZEM	78,17 ha

opracowano w firmie

uai BIURO PROJEKTÓW ARCHITEKTURA ARCHITEKTURA WNĘTRZA S.ka r.o.p. 31-009 Kraków, ul. Szewska 6/8
tel/fax 423-95-38 e-mail: uai@pro.onet.pl
arch. Andrzej Bilski arch. Andrzej Magdziak

MIEJSCOWY PLAN ZAGOSPODAROWANIA PRZESTRZENNEGO OBSZARU "LINIA TRAMWAJOWA OD PĘTLI KROWODRZA GÓRKA DO GÓRKI NARODOWEJ - ZACHÓD" W KRAKOWIE

RYSUNEK INFRASTRUKTURY TECHNICZNEJ - WODOCIĄG I KANALIZACJA

SKALA 1 : 2000

Główny projektant planu: mgr inż. arch. ANDRZEJ BILSKI
Projektant infrastruktury technicznej: mgr inż. HALINA DŹWIĘGA