

## MIEJSCOWY PLAN ZAGOSPODAROWANIA PRZESTRZENNEGO OBSZARU "OPATKOWICE-POLNOC" RYSUUNEK ROZWIĄZAN INFRASTRUKTURY TECHNICZNEJ

**Załącznik Nr 2**  
do Uchwały Nr  
Rady Miasta Krakowa  
z dnia

### INFRASTRUKTURA TECHNICZNA


- WODOCIĄGI**
- teren drogi wiejskiej wodociąg rozbiórkowy strefy 150 W
  - wodociąg rozbiórkowy strefy 150 W
  - wodociąg rozbiórkowy strefy 150 W
- KANALIZACJA**
- kanałizacja sanitarna strefy 250 S
  - kanałizacja deszczowa strefy 250 S
  - kanałizacja sanitarna strefa planowana
  - kanałizacja deszczowa planowana
  - pompywnia ścieków sanitarnych planowana
- ELEKTROENERGETYKA**
- linia elektroenergetyczna 15 kV zasilająca
  - linia elektroenergetyczna 15 kV planowana
- GAZOWNICTWO**
- gazociąg średniego ciśnienia strefy 300 G
  - gazociąg średniego ciśnienia planowany
- TELEKOMUNIKACJA**
- linia telekomunikacyjna strefy 100 T

### LEGENDA:

- USTALENIA PLANU**
- granica obszaru objętego planem
  - linie rozgraniczające tereny o różnych przeznaczeniach lub o innych zasadach zagospodarowania
  - teren zabudowy mieszkaniowej
  - teren zabudowy mieszkanowo-usługowej
  - teren zabudowy usług komercyjnych
  - teren obiektów usługowych produkcyjnych
  - teren obiektów produkcyjnych, składów i magazynów
  - teren zieloni publicznej
  - teren zieleni izolacyjnej
  - tereny funkcji publicznej (kasy Z (zbiornicy))
  - teren drogi publicznej klasy L (lokalnej)
- KDD** teren drogi publicznej klasy D (regionalnej)
- KDW** teren drogi wiejskiej
- KDD** linia tras rowerowa
- MN** główna trasa rowerowa
- MNU** zbiorcza trasa rowerowa
- U** nieprzekraczalna linia zabudowy produkcyjnej
- U/P** teren obiektów usługowych produkcyjnych
- P** Strefa Nauzoru Archeologicznego
- ZP** udokumentowane stanowiska archeologiczne
- ZI** stonowiska roślin chronionych
- KDZ** strefa ochrony przyrodniczej, stanowiąca integralną część planowanego obszaru
- KDL** stanowiąca integralną część planowanego obszaru

- strefa archeologicznego oddziaływania autostrady na środowisko, strefa zagrożenia o zasięgu 50m od krawędzi jezdni
- linie techniczne od linii elektroenergetycznej 15kV
- proponowana lokalizacja przystanku PKP
- lokalizacja strefy objętej planem
- linie wlotowe
- oznaczone przekroje rowu

- ELEMENTY INFORMACYJNE NIE BĘDĄCE USTALENIAMI PLANU**
- cęgi wlotowe
  - oznaczenia wlotowe
  - punkt wlotowy
  - oznaczenia, przeszerzenie projektowanej autostrady
  - oznaczenia, przeszerzenie projektowanej autostrady
  - sugierowana lokalizacja

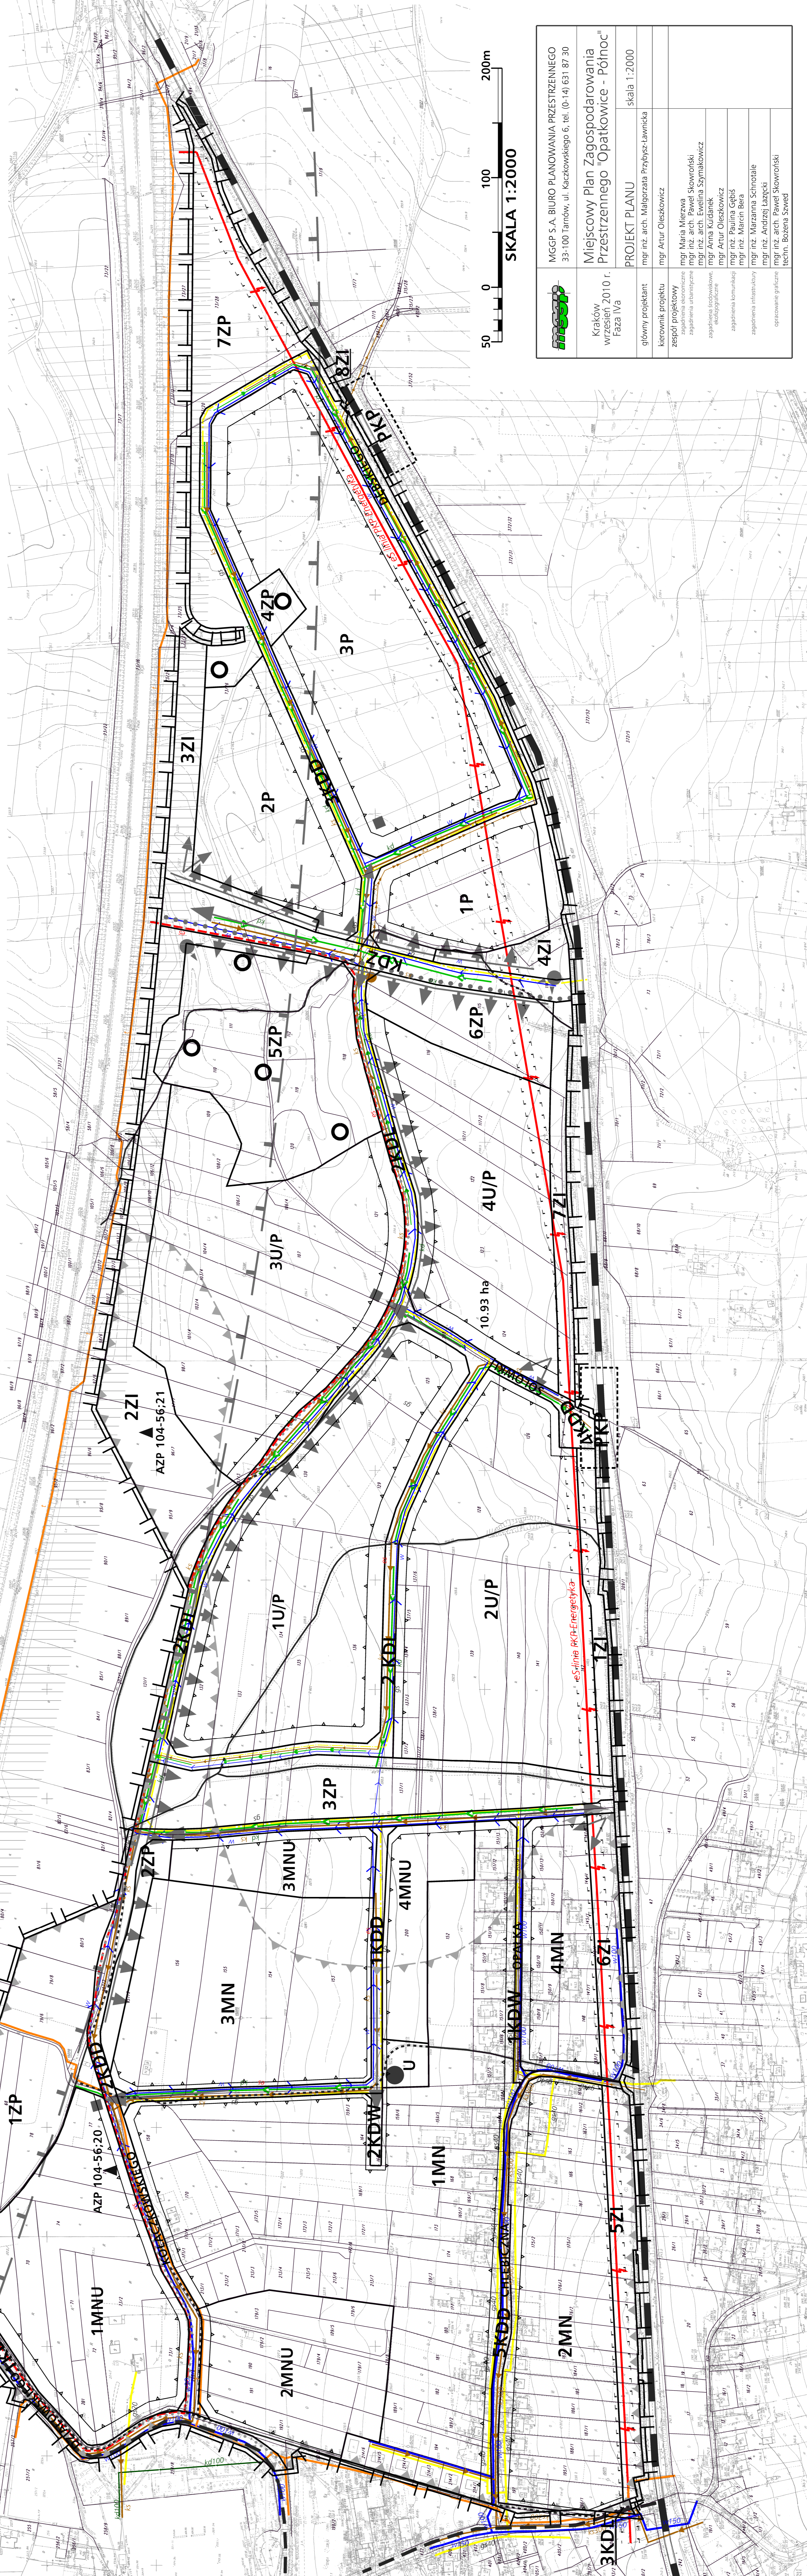

	MGGP S.A. BIURO PLANOWANIA PRZESTRZENNEGO 33-100 Tarnów, ul. Kaczkowskiego 6, tel. (01-4) 631 87 30
Kraków wrzesień 2010 r. Faza IVa	Miejscowy Plan Zagospodarowania Przestrzennego "Opatkowice - północ"
główny projektant mgr inż. arch. Małgorzata Przytycz-Lawicka	skala 1:2000
kierownik projektu mgr inż. arch. Małgorzata Przytycz-Lawicka	
zespół projektowy mgr inż. arch. Paweł Słowicki	
mgr inż. arch. Ewelina Szymakowicz	
mgr inż. arch. Anna Kudłanek	
mgr inż. Paweł Gębski	
mgr inż. Karolina Biega	
mgr inż. Marzanna Szymalek	
mgr inż. arch. Patrycja Słowicka	
mgr inż. arch. Bożena Świdwińska	