MIEJSCOWY PLAN ZAGOSPODAROWANIA PRZESTRZENNEGO OBSZARU "WADÓW - WĘGRZYNOWICE"

ZAŁĄCZNIK NR 2 DO UCHWAŁY NR ..../...../10 RADY MIASTA KRAKOWA Z DNIA ..... 2010 r.

ZAŁĄCZNIK NR 2 - INFRASTRUKTURA TECHNICZNA

Skala 1 : 2 000

100 0 m 100 200 300 400 m

USTALENIA PLANU - PRZEZNACZENIE TERENU

- linie rozgraniczające tereny o różnym przeznaczeniu i różnych warunkach zagospodarowania

MN	tereny zabudowy mieszkaniowej jednorodzinnej (MN1, MN2)
MU	tereny zabudowy mieszkaniowej jednorodzinnej i usługowej
MW	tereny zabudowy mieszkaniowej wielorodzinnej (MW1, MW2)
UPO	tereny zabudowy usług oświaty
UPZ	tereny zabudowy zakładu penitencjarnego
UK	tereny usług sakralnych
U	tereny zabudowy usługowej
PU	tereny zabudowy produkcyjno - usługowej
ZP	tereny zieleni urządzonej (ZP1, ZP2, ZP3)
UZP	tereny zabudowy usługowej i zieleni urządzonej
ZD	tereny ogródków działkowych
R	tereny rolnicze
WS	tereny wód powierzchniowych śródlądowych
W	tereny urządzeń zaopatrzenia w wodę (W1, W2)
K	teren oczyszczalni ścieków "Wadów"
KDGP	tereny drogi publicznej głównej ruchu przyspieszonego
KDZ	tereny drogi publicznej zbiorczej
KDL	tereny dróg publicznych - lokalnych
KDD	tereny dróg publicznych dojazdowych
KDW	tereny dróg wewnętrznych
KU	tereny usług i urządzeń komunikacji

- granica administracyjna Miasta Krakowa
- granica obszaru objętego planem

ISTNIEJĄCE SIECI I OBIEKTY INFRASTRUKTURY TECHNICZNEJ

- przewód wodociągowy
- ujęcie wód podziemnych
- teren ochrony bezpośredniej ujęcia wód podziemnych
- teren ochrony pośredniej ujęcia wód podziemnych "Pas D" - strefa "A"
- teren ochrony pośredniej ujęcia wód podziemnych "Pas D" - strefa "B"
- kanał sanitarny
- teren oczyszczalni ścieków "Wadów"
- kanał opadowy
- wylot z kanału opadowego
- napowietrzna linia elektroenergetyczna 220 kV
- napowietrzna linia elektroenergetyczna 110 kV
- napowietrzna linia elektroenergetyczna 15 kV
- kablowa linia elektroenergetyczna 15 kV
- stacja transformatorowa SN/nn
- gazociąg średniego ciśnienia

PROJEKTOWANE SIECI I OBIEKTY INFRASTRUKTURY TECHNICZNEJ

- przewód wodociągowy
- zbiornik wodociągowy
- kanał sanitarny
- rurociąg tłoczny kanalizacji sanitarnej
- kanał sanitarny - rozwiązanie alternatywne
- pompownia ścieków
- kanał opadowy
- wylot z kanału opadowego
- gazociąg średniego ciśnienia

INFORMACJE DODATKOWE NIE STANOWIĄCE USTALEŃ PLANU

- spięcia awaryjne

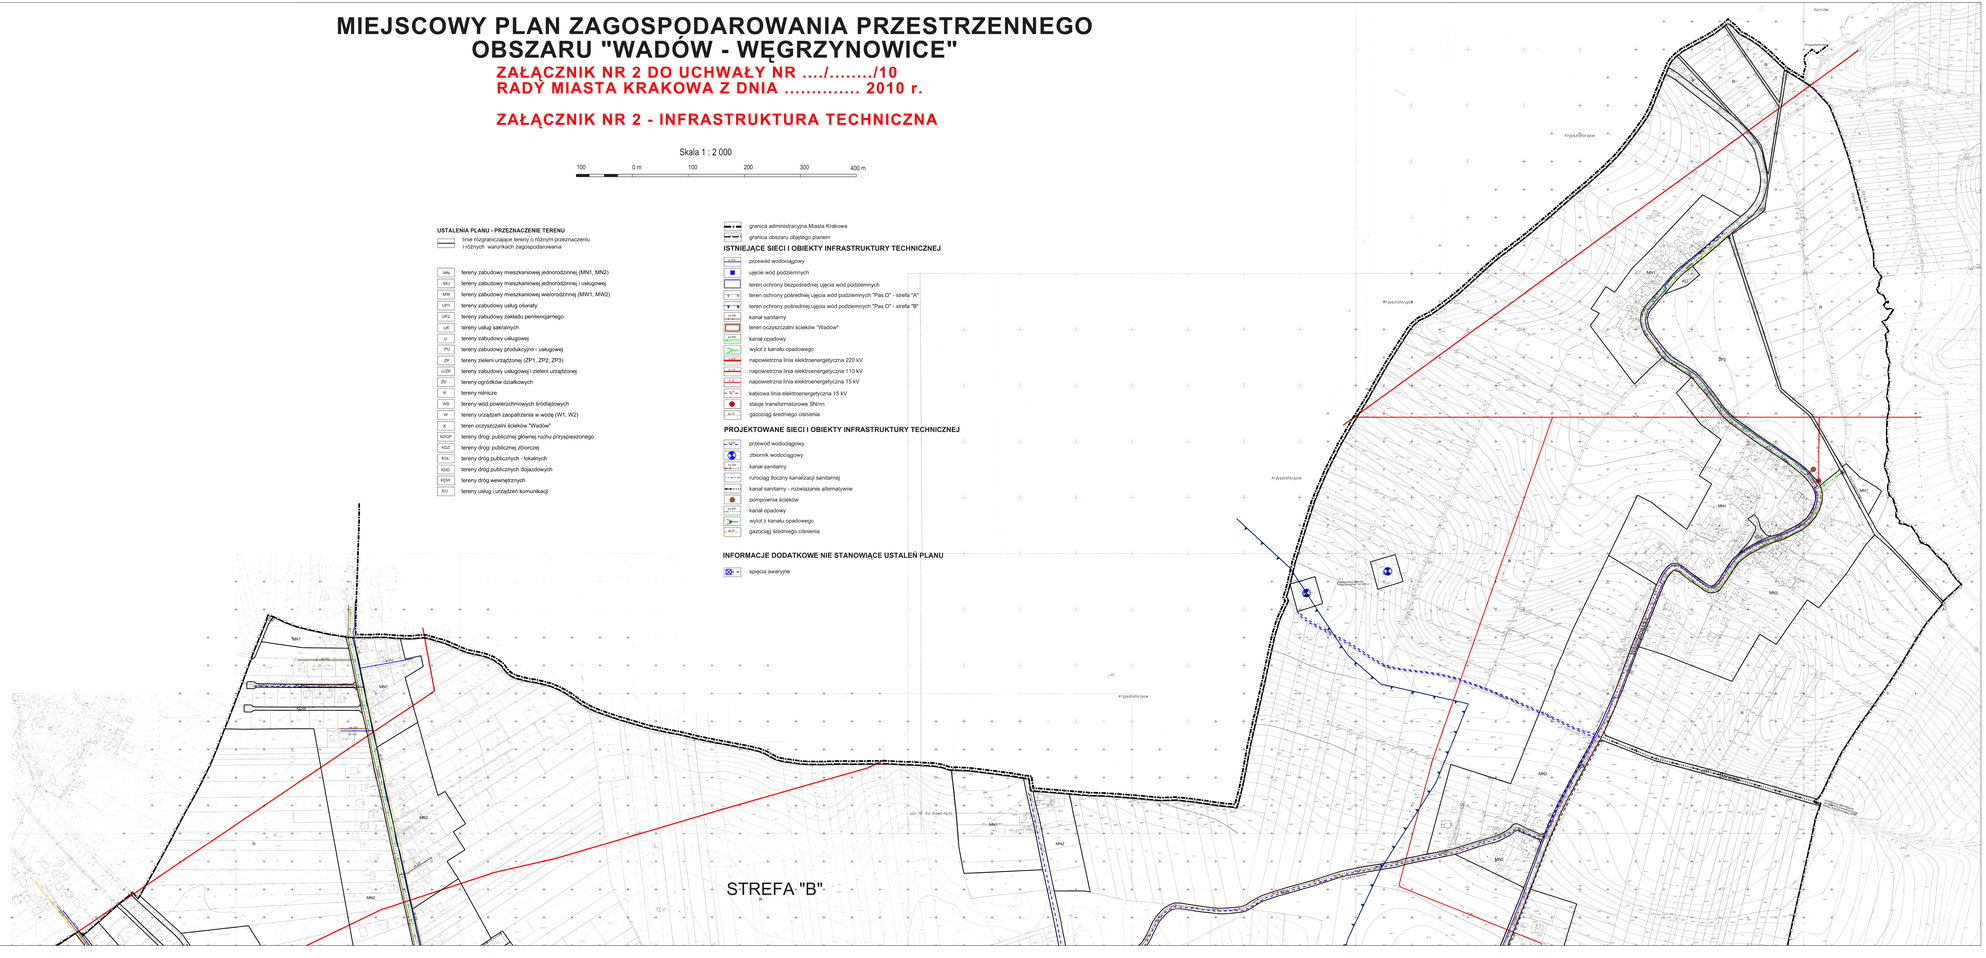

Podkład mapowy został przygotowany z wykorzystaniem urzędowej bazy mapy zasadniczej.
Mapa zawierająca treści tego dokumentu została jest przechowywana w Biurze Planowania Przestrzennego.
Mapa ma postać cyfrową i jest przechowywana w systemie zgodnym z wymaganiami przyjętymi do zasobu miasta geodezyjnego i kartograficznego.

	MIEJSCOWY PLAN ZAGOSPODAROWANIA PRZESTRZENNEGO OBSZARU "WADÓW - WĘGRZYNOWICE"
	ZAŁĄCZNIK NR 2 - INFRASTRUKTURA TECHNICZNA — skala 1:2 000 — 30.09.2010
Zespół autorski	brak / nazwisko
Obiekt projektowy	dr inż. Grażyna Kurowska - zastępca Dyrektora Biura Urbanistyki - nr ATT - 110 mgr Ewa Gołas - zastępca Dyrektora Biura Urbanistyki - nr ATT - 180
Zespół projektowy	mgr inż. Tomasz Magda mgr inż. Ewa Kowalczyk dr inż. Krzysztof Bauer
Opracowanie graficzne	mgr Marcin Nepryan

INSTYTUT ROZWOJU MIAST
DYREKTOR Tel. +48 12 616 30 70, 616 30 71, 616 30 72 FAX: +48 12 616 29 53 w. 14
DZIAŁ MARKETINGU: +48 12 616 29 75 FAX: +48 12 616 29 28
http://www.irm-krakow.pl e-mail: sekretariat@irm-krakow.pl