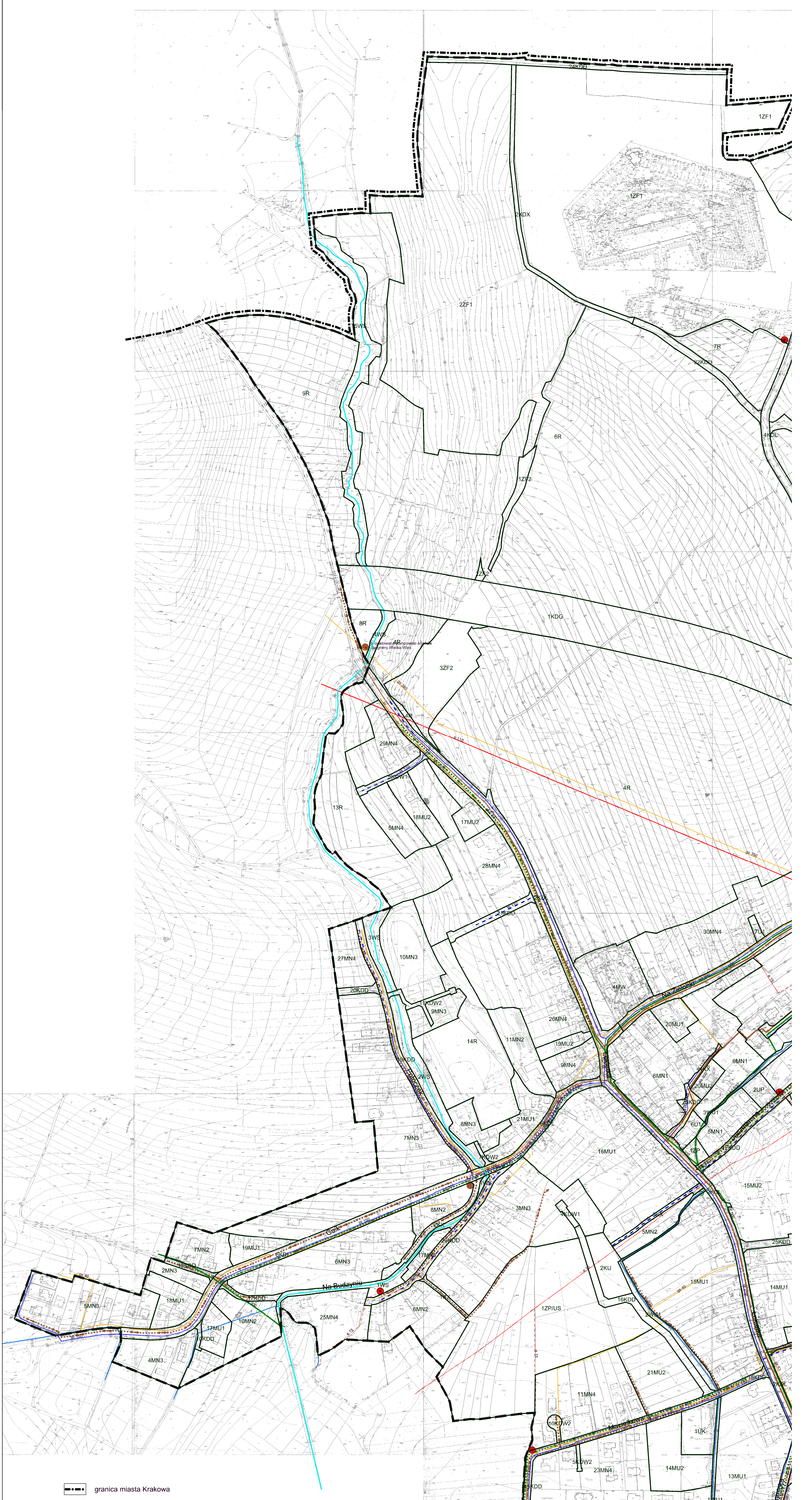

granica miasta Krakowa

granica obszaru objętego planem

zasięg terenu zamkniętego (TZ)

ISTNIEJĄCE SIECI, OBIEKTY INFRASTRUKTURY TECHNICZNEJ

- przewód wodociągowy
- kanał sanitarny
- kanał opadowy
- wylot z kanału opadowego
- napowietrzna linia energetyczna 110kV
- napowietrzna linia energetyczna 15kV
- kabłowa linia energetyczna 15kV
- stacje transformatorowe SN/nn
- gazociąg średniego ciśnienia
- sieć ciepłownicza MPEC
- kotłownia lokalna

PROJEKTOWANE SIECI, OBIEKTY INFRASTRUKTURY TECHNICZNEJ

- przewód wodociągowy
- kanał sanitarny
- rurociąg tłoczny kanalizacji sanitarnej
- rurociąg tłoczny kanalizacji sanitarnej - rozwiązanie tymczasowe
- pompownia ścieków
- pompownia ścieków - rozwiązanie tymczasowe
- kanał sanitarny - rozwiązanie kierunkowe
- kanał opadowy
- gazociąg średniego ciśnienia

USTALENIA PLANU - PRZEZNACZENIE TERENU

- linie rozgraniczające tereny o różnym przeznaczeniu i różnych warunkach zagospodarowania
- MN — tereny zabudowy mieszkaniowej jednorodzinnej (MN1, MN2, MN3, MN4)
- MU — tereny zabudowy mieszkaniowo-usługowej (MU1, MU2)
- MW — tereny zabudowy mieszkaniowej wielorodzinnej
- UP — tereny zabudowy usługowej
- UK — tereny usług sakralnych
- U — tereny zabudowy usługowej (U1, U2)
- ZP/US — tereny usług sportu i rekreacji
- ZP — tereny zieleni urządzonej
- ZF1 — tereny zieleni fortecznej z usługami
- ZF2 — tereny zieleni fortecznej
- Z — tereny zieleni nieurządzonej
- R — tereny rolnicze
- WS — tereny wód powierzchniowych śródlądowych (WS)
- WU1 — tereny urządzeń wodnych - rowy odwadniające
- WU2 — tereny urządzeń wodnych - projektowany zbiornik retencyjny
- KDG — tereny dróg publicznych - głównych
- KDL — tereny dróg publicznych - lokalnych
- KDD — tereny dróg publicznych dojazdowych
- KDX — tereny publiczne komunikacji - wydzielone ciągi pieszo-jezdne
- KX — tereny publiczne komunikacji - wydzielone ciągi piesze
- KDW — tereny dróg wewnętrznych (KDW1, KDW2)
- KU — tereny parkingów

- projektowany zbiornik retencyjny
- tereny na których przewiduje się docelowo studnie oraz szczelne zbiorniki wybieralne
- rzeki, cieki
- rowy melioracyjne

	MIEJSCOWY PLAN ZAGOSPODAROWANIA PRZESTRZENNEGO DLA OBSZARU "OSIEDLA ŁOKIETKA"
	ZAŁĄCZNIK NR 2 - INFRASTRUKTURA TECHNICZNA — skala 1:2 000 — 07.07.2011
Zespół autorski:	Imię i nazwisko
Gliwent projektanci	mgr inż. Grażyna Korzeniak - członek Okręgowej Izby Urbanistów nr KT - 110 mgr Ewa Gorse - członek Okręgowej Izby Urbanistów nr KT - 148
Zespół ekspertowski	dr inż. Krzysztof Sikora mgr Krystyna Pawłowska mgr inż. Teresa Mądry
Opracowanie graficzne	mgr Ireneusz Wójcik, mgr Jakub Biegun, mgr Janusz Komenda
IRM	**INSTYTUT ROZWOJU MIAST** ul. Conrada nr 2, 30-016 Kraków DYREKTOR Tel.: +(48) 12 634 28 53 ex. 14 FAX: +(48) 12 634 28 62 ZGŁAŚ MARKETINGU: +(48) 12 633 85 72, FAX: +(48) 12 633 94 05 http://www.irm.krakow.pl e-mail: sekretariat@irm.krakow.pl