MIEJSCOWY PLAN ZAGOSPODAROWANIA PRZESTRZENNEGO OBSZARU "RYBITWY PÓŁNOC"

ZASADY UZBROJENIA TERENU - PROJEKT

ZAŁĄCZNIK NR 2 DO UCHWAŁY NR..... RADY MIASTA KRAKOWA Z DNIA.....
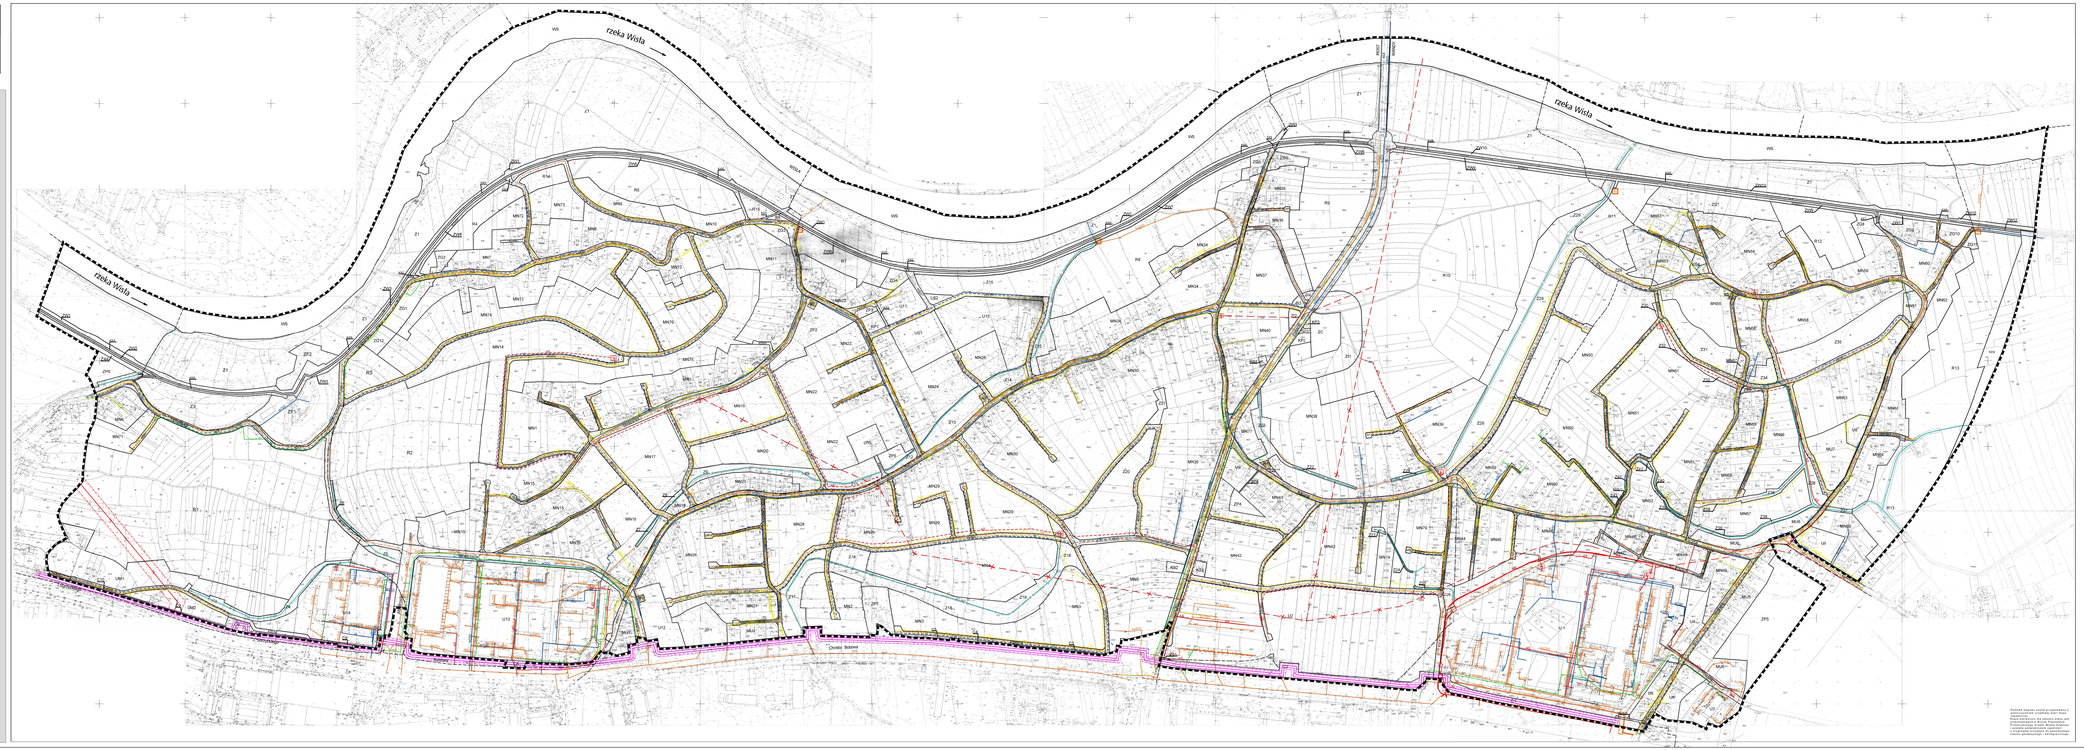
SKALA 1:2000