# MIEJSCOWY PLAN ZAGOSPODAROWANIA PRZESTRZENNEGO OBSZARU "KLINY - ZACHÓD II"

## RYSUNEK ROZWIĄZAŃ INFRASTRUKTURY TECHNICZNEJ

**Załącznik Nr 2**
do Uchwały Nr .....2011
Rady Miasta Krakowa
z dnia ..... 2011 r.

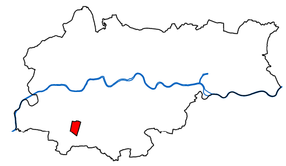

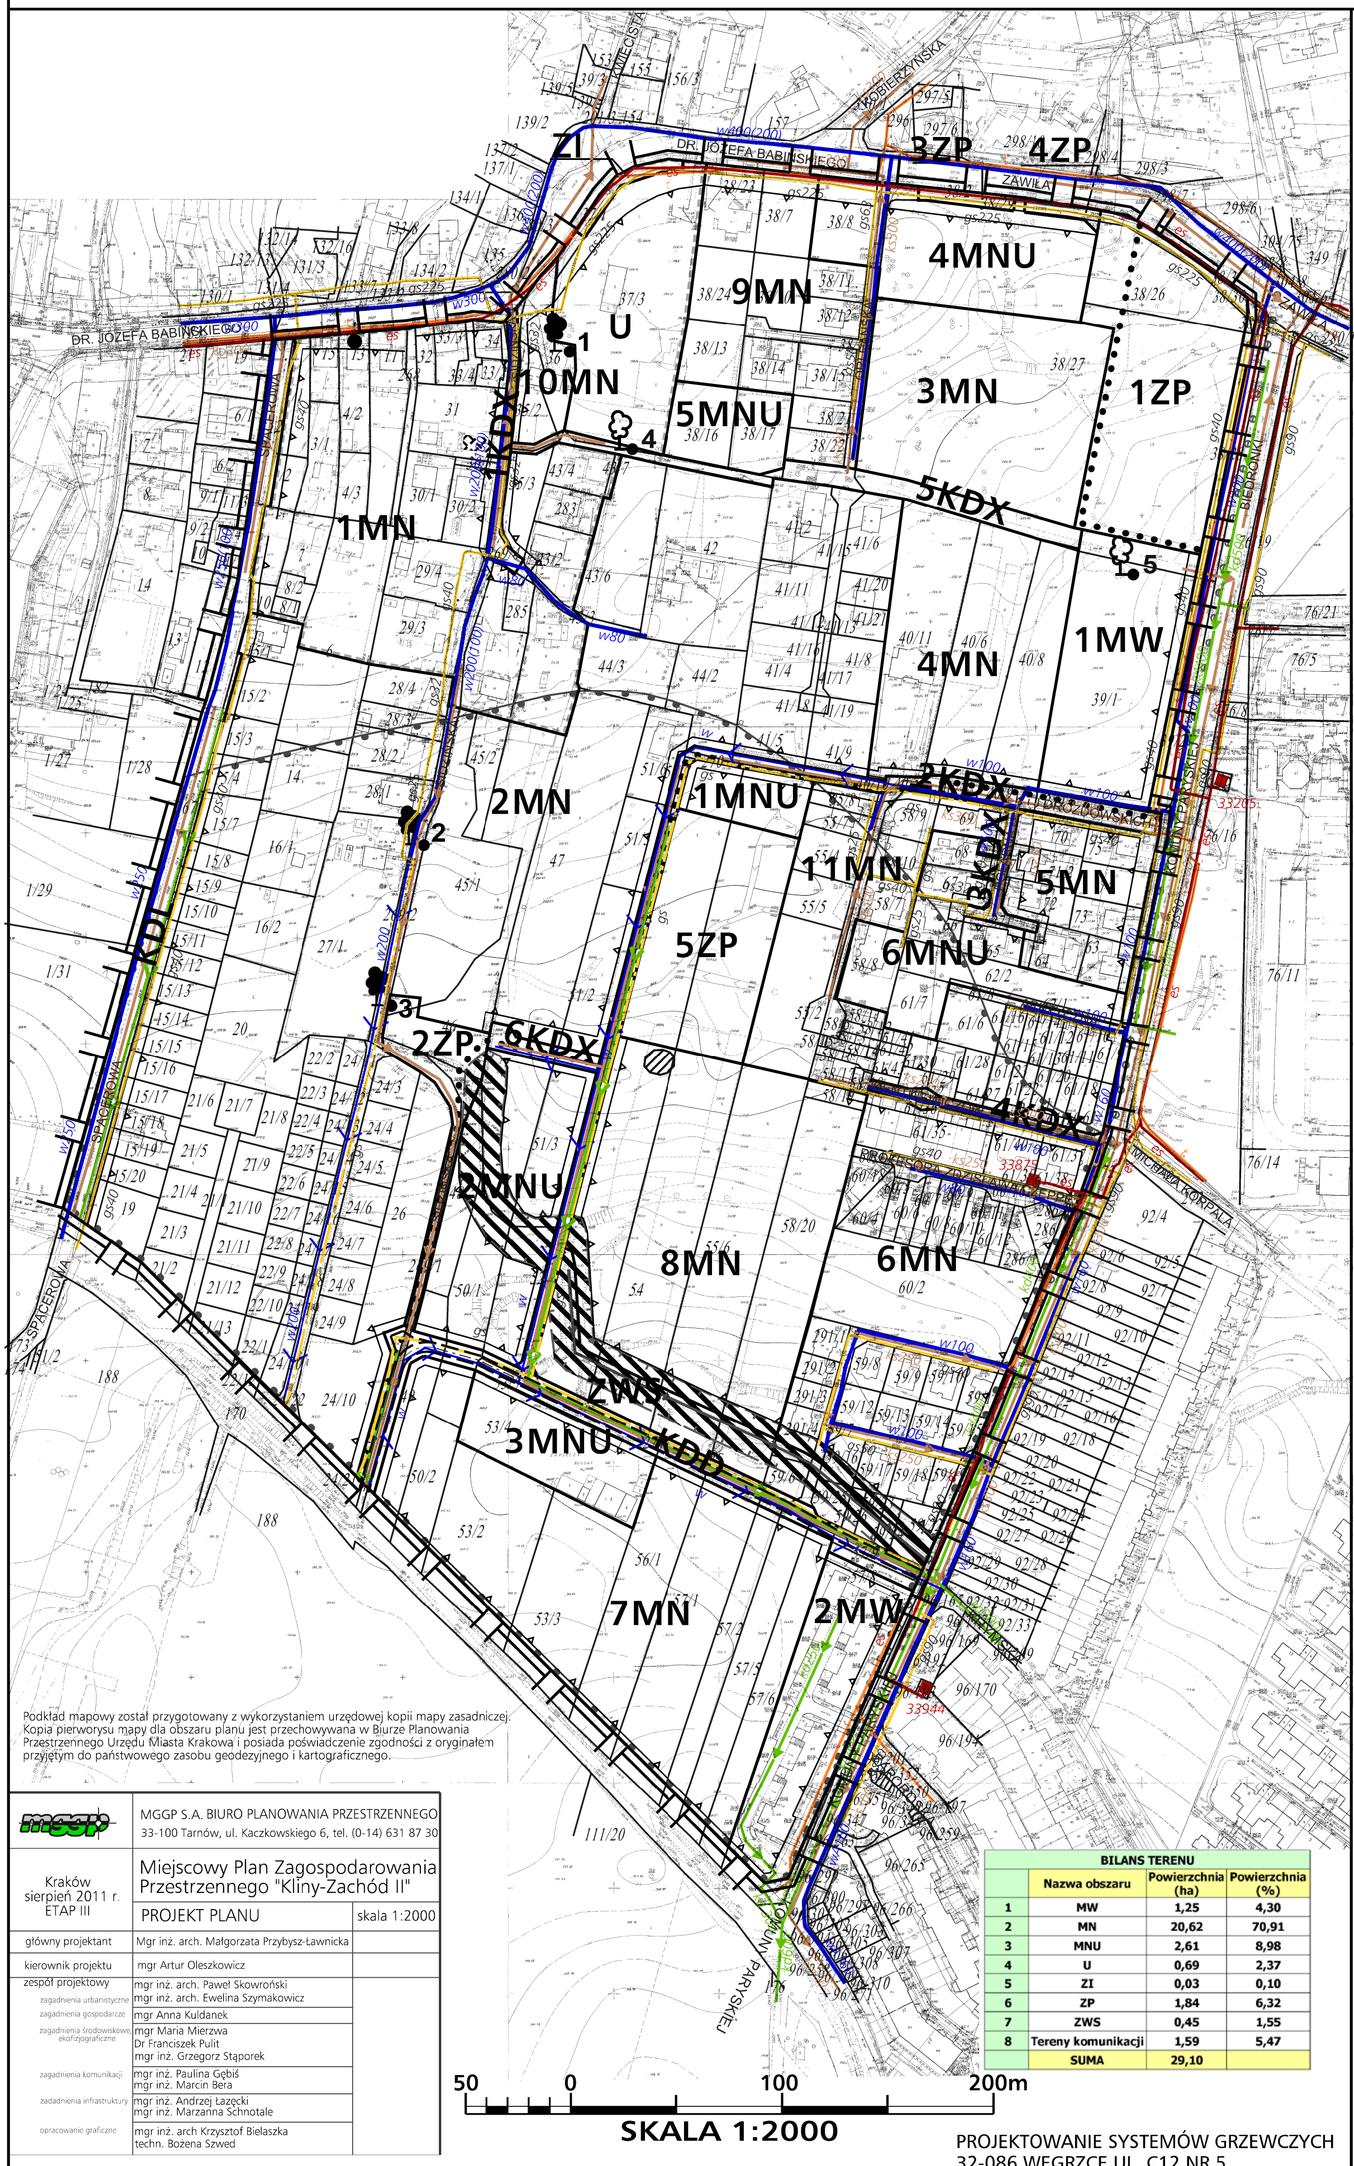


Podkład mapowy został przygotowany z wykorzystaniem urzędowej kopii mapy zasadniczej. Kopia pierworysu mapy dla obszaru planu jest przechowywana w Biurze Planowania Przestrzennego Urzędu Miasta Krakowa i posiada poświadczenie zgodności z oryginałem przyjętym do państwowego zasobu geodezyjnego i kartograficznego.

| | | |
|---|---|---|
| | MGGP S.A. BIURO PLANOWANIA PRZESTRZENNEGO<br>33-100 Tarnów, ul. Kaczkowskiego 6, tel. (0-14) 631 87 30 | |
| Kraków sierpień 2011 r. ETAP III | Miejscowy Plan Zagospodarowania Przestrzennego "Kliny-Zachód II" | |
| | PROJEKT PLANU | skala 1:2000 |
| główny projektant | Mgr inż. arch. Małgorzata Przybysz-Ławnicka | |
| kierownik projektu | mgr Artur Oleszkowicz | |
| zespół projektowy | | |
| zagadnienia urbanistyczne | mgr inż. arch. Paweł Skowroński<br>mgr inż. arch. Ewelina Szymakowicz | |
| zagadnienia gospodarcze | mgr Anna Kuldanek | |
| zagadnienia środowiskowe, ekofizjograficzne | mgr Maria Mierzwa<br>Dr Franciszek Pulit<br>mgr inż. Grzegorz Stąporek | |
| zagadnienia komunikacji | mgr inż. Paulina Gębiś<br>mgr inż. Marcin Bera | |
| zadanienia infrastruktury | mgr inż. Andrzej Łazęcki<br>mgr inż. Marzanna Schnotale | |
| opracowanie graficzne | mgr inż. arch Krzysztof Bielaszka<br>techn. Bożena Szwed | |

50 0 100 200m

SKALA 1:2000

**BILANS TERENU**

| | Nazwa obszaru | Powierzchnia (ha) | Powierzchnia (%) |
|---|---|---|---|
| 1 | MW | 1,25 | 4,30 |
| 2 | MN | 20,62 | 70,91 |
| 3 | MNU | 2,61 | 8,98 |
| 4 | U | 0,69 | 2,37 |
| 5 | ZI | 0,03 | 0,10 |
| 6 | ZP | 1,84 | 6,32 |
| 7 | ZWS | 0,45 | 1,55 |
| 8 | Tereny komunikacji | 1,59 | 5,47 |
| | SUMA | 29,10 | |

PROJEKTOWANIE SYSTEMÓW GRZEWCZYCH
32-086 WĘGRZCE UL. C12 NR 5
TEL/FAX 285-74-41, 501 250 539

OPRACOWAŁ : ANDRZEJ ŁAZĘCKI
MARZANNA SCHNOTALE

**LEGENDA:**

**USTALENIA PLANU**

- granica obszaru objętego planem
- linie rozgraniczające tereny o różnym przeznaczeniu lub o różnych warunkach zabudowy i zagospodarowania terenu
- MW – teren zabudowy mieszkaniowej wielorodzinnej
- MN – teren zabudowy mieszkaniowej jednorodzinnej
- MNU – teren zabudowy mieszkaniowo-usługowej
- U – teren usług komercyjnych
- ZI – teren zieleni izolacyjnej
- ZP – teren zieleni urządzonej
- ZWS – teren obudowy biologicznej wraz z ciekiem
- KDL – teren drogi publicznej klasy L (lokalnej)
- KDD – teren drogi publicznej klasy D (dojazdowej)
- KDX – teren komunikacji publicznej
- projektowana trasa rowerowa
- nieprzekraczalne linie zabudowy
- 5 – okazy drzew wskazane do ochrony
- obiekty ujęte w gminnej ewidencji zabytków
- krzyż przydrożny ujęty w gminnej ewidencji zabytków
- STREFA "A" integracji z zachowanym najstarszym układem zabudowy
- strefa hydrogeniczna

**USTALENIA WYNIKAJĄCE Z PRZEPISÓW ODRĘBNYCH**

- udokumentowane stanowiska archeologiczne
- strefa nadzoru archeologicznego
- 1 – pomniki przyrody ożywionej

**ELEMENTY INFORMACYJNE NIE BĘDĄCE USTALENIAMI PLANU**

- naturalny ciek Sidzinka
- obudowa biologiczna cieku
- oś drogi
- krawędź jezdni

**INFRASTRUKTURA TECHNICZNA**

- w100 – sieć wodociągowa istniejąca
- w100 – sieć wodociągowa planowana
- ks300 – kanalizacja sanitarna istniejąca
- kd400 – kanalizacja opadowa istniejąca
- ks300 – kanalizacja sanitarna planowana
- kd400 – kanalizacja opadowa planowana
- es – linia elektroenergetyczna kablowa 15 kV istniejąca
- 33875 – stacja transformatorowa SN/nn istniejąca
- gs40 – sieć gazowa średniego ciśnienia istniejąca
- gs40 – sieć gazowa średniego ciśnienia planowana
- t – sieć telekomunikacyjna istniejąca