MIEJSCOWY PLAN ZAGOSPODAROWANIA PRZESTRZENNEGO OBSZARU "MOGILSKA-CHAŁUPNIKA"

Załącznik Nr 2 do Uchwały Nr ..... Rady Miasta Krakowa z dnia .....r.

RYSUNEK ROZWIĄZAŃ INFRASTRUKTURY TECHNICZNEJ

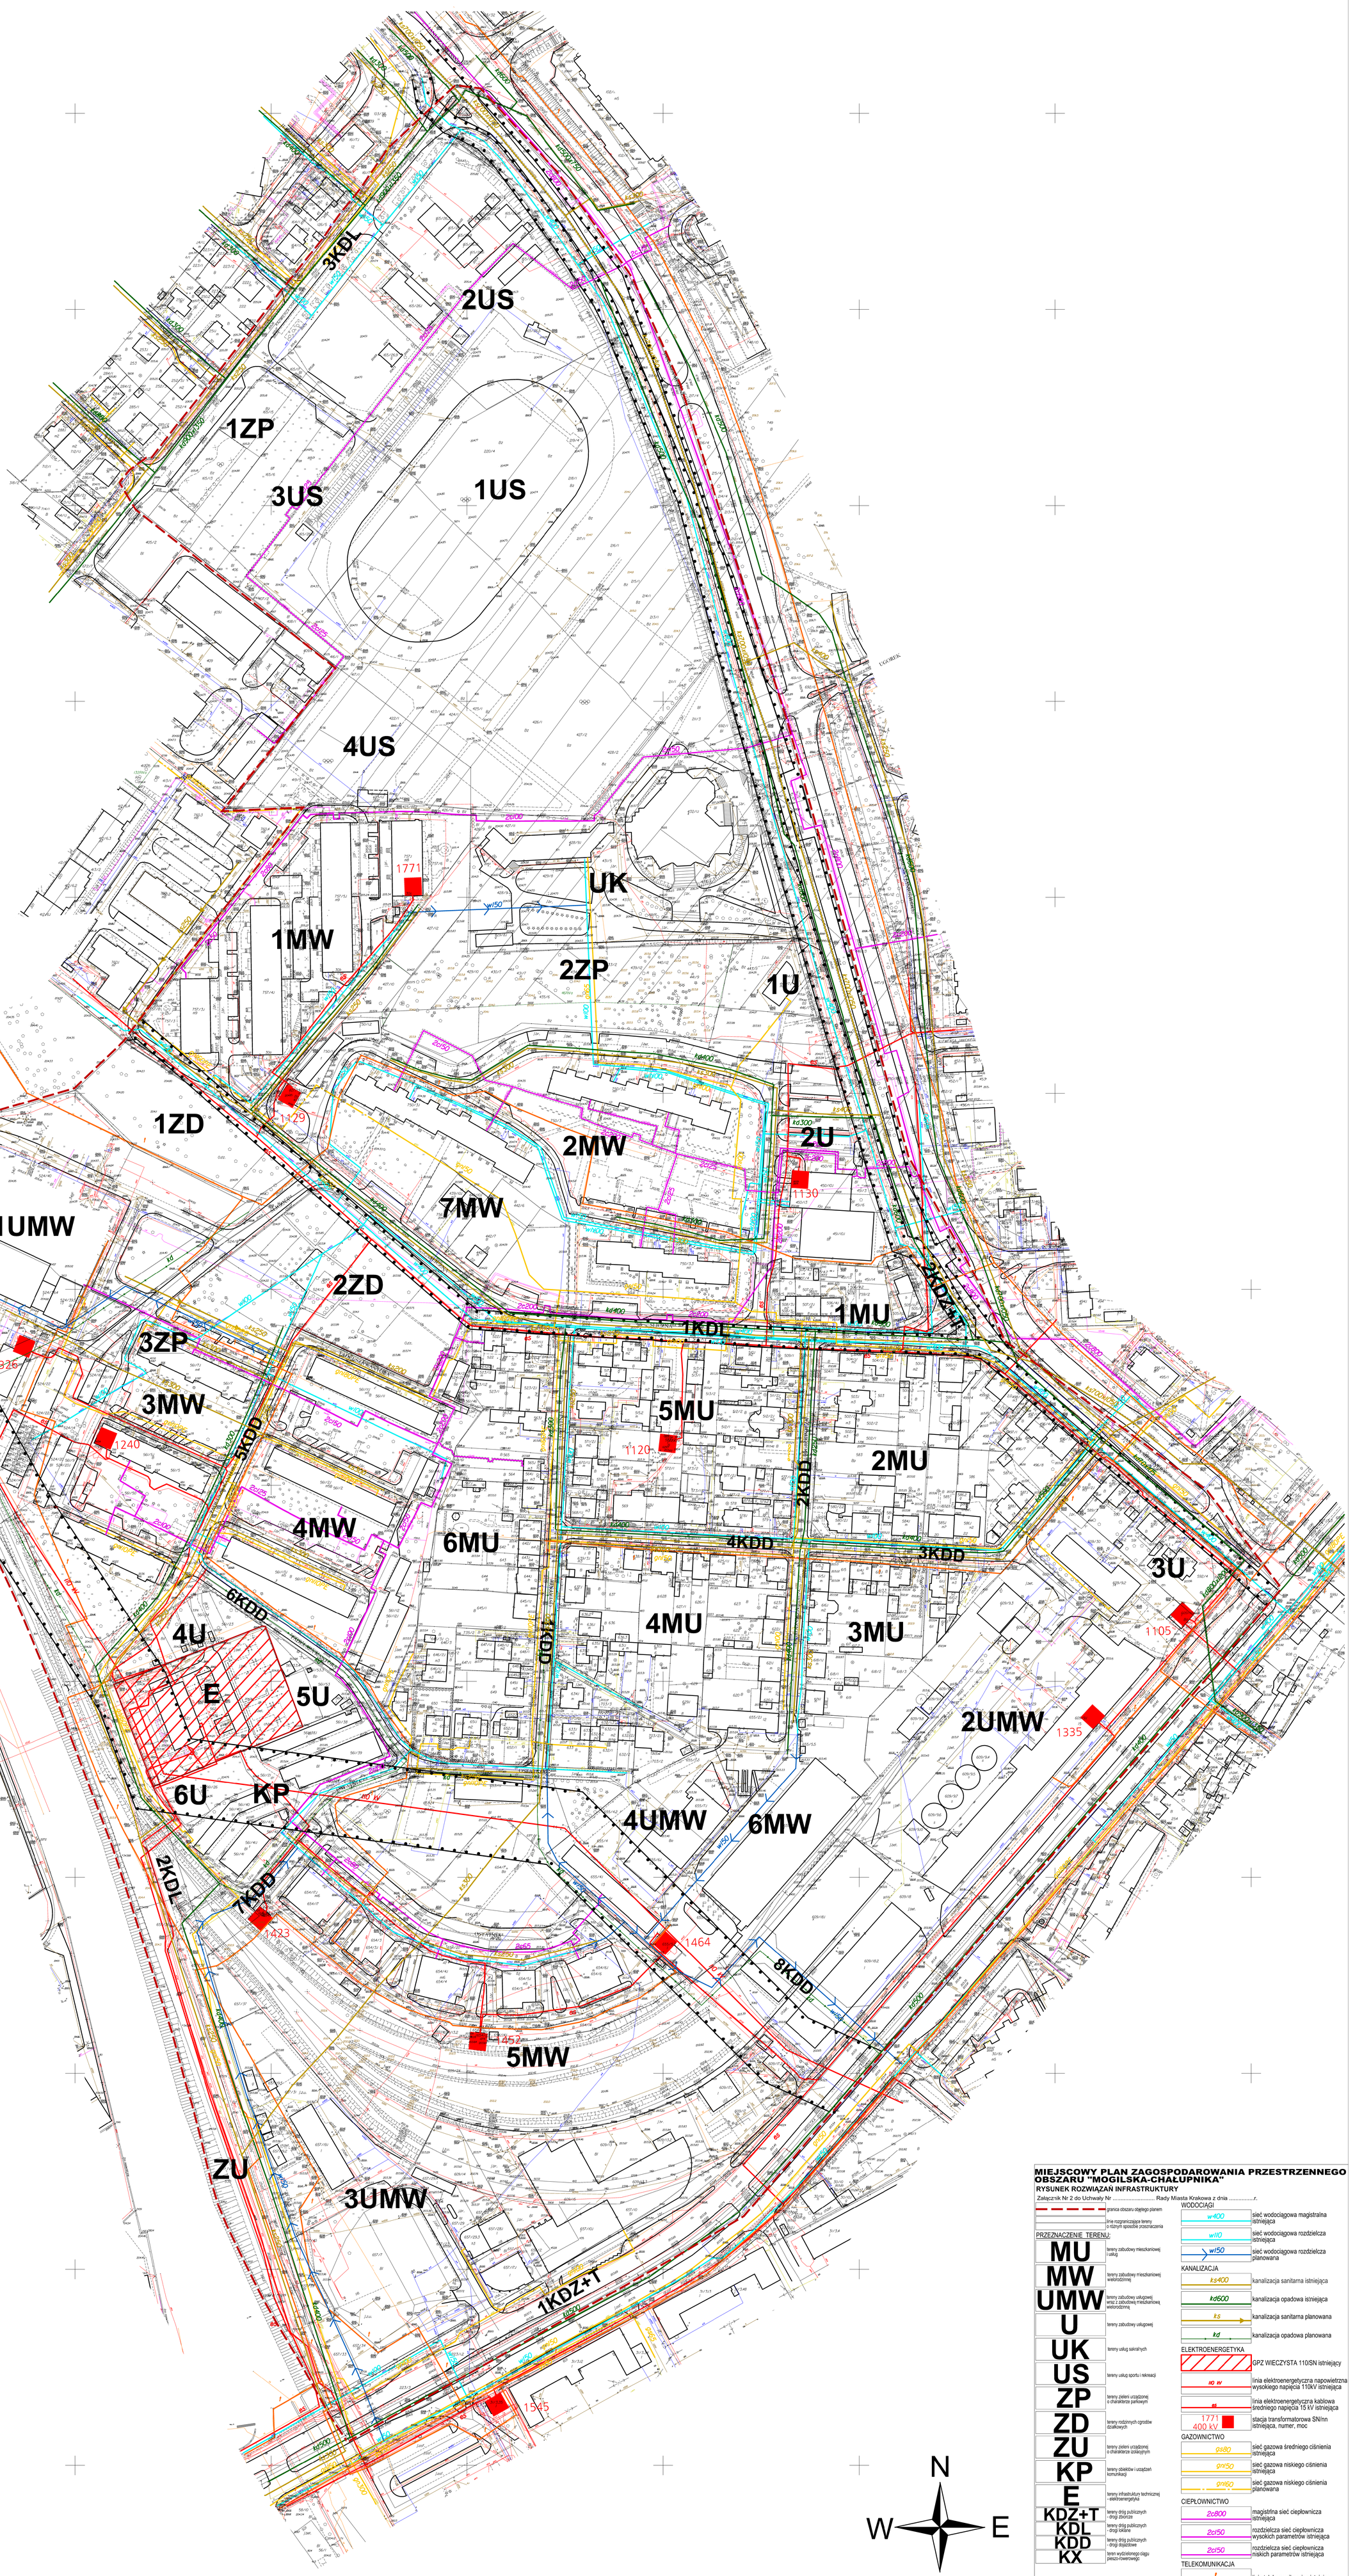

MIEJSCOWY PLAN ZAGOSPODAROWANIA PRZESTRZENNEGO OBSZARU "MOGILSKA-CHAŁUPNIKA"

RYSUNEK ROZWIĄZAŃ INFRASTRUKTURY

Załącznik Nr 2 do Uchwały Nr ..... Rady Miasta Krakowa z dnia .....r.

granica obszaru objętego planem

linie rozgraniczające tereny o różnym sposobie przeznaczenia

PRZEZNACZENIE TERENU:

- MU — tereny zabudowy mieszkaniowej i usług
- MW — tereny zabudowy mieszkaniowej wielorodzinnej
- UMW — tereny zabudowy usługowej wraz z zabudową mieszkaniową wielorodzinną
- U — tereny zabudowy usługowej
- UK — tereny usług sakralnych
- US — tereny usług sportu i rekreacji
- ZP — tereny zieleni urządzonej o charakterze parkowym
- ZD — tereny rodzinnych ogrodów działkowych
- ZU — tereny zieleni urządzonej o charakterze izolacyjnym
- KP — tereny obiektów i urządzeń komunikacji
- E — tereny infrastruktury technicznej - elektroenergetyka
- KDZ+T — tereny dróg publicznych - drogi zbiorcze
- KDL — tereny dróg publicznych - drogi lokalne
- KDD — tereny dróg publicznych - drogi dojazdowe
- KX — teren wydzielonego ciągu pieszo-rowerowego

strefy techniczne od sieci i urządzeń infrastruktury technicznej

WODOCIĄGI

- w400 — sieć wodociągowa magistralna istniejąca
- w110 — sieć wodociągowa rozdzielcza istniejąca
- wl50 — sieć wodociągowa rozdzielcza planowana

KANALIZACJA

- ks400 — kanalizacja sanitarna istniejąca
- kd600 — kanalizacja opadowa istniejąca
- ks — kanalizacja sanitarna planowana
- kd — kanalizacja opadowa planowana

ELEKTROENERGETYKA

- GPZ WIECZYSTA 110/SN istniejący
- 110 kV — linia elektroenergetyczna napowietrzna wysokiego napięcia 110kV istniejąca
- es — linia elektroenergetyczna kablowa średniego napięcia 15 kV istniejąca
- 1771 400 kV — stacja transformatorowa SN/nn istniejąca, numer, moc

GAZOWNICTWO

- gs80 — sieć gazowa średniego ciśnienia istniejąca
- gn150 — sieć gazowa niskiego ciśnienia istniejąca
- gn160 — sieć gazowa niskiego ciśnienia planowana

CIEPŁOWNICTWO

- 2cB00 — magistrtna sieć ciepłownicza istniejąca
- 2cl50 — rozdzielcza sieć ciepłownicza wysokich parametrów istniejąca
- 2cl50 — rozdzielcza sieć ciepłownicza niskich parametrów istniejąca

TELEKOMUNIKACJA

- t — linia telekomunikacyjna istniejąca

N W E S

ASTA - PLAN

PRACOWNIA URBANISTYCZNO - ARCHITEKTONICZNA

25 0 50 100 m

SKALA 1:1000