


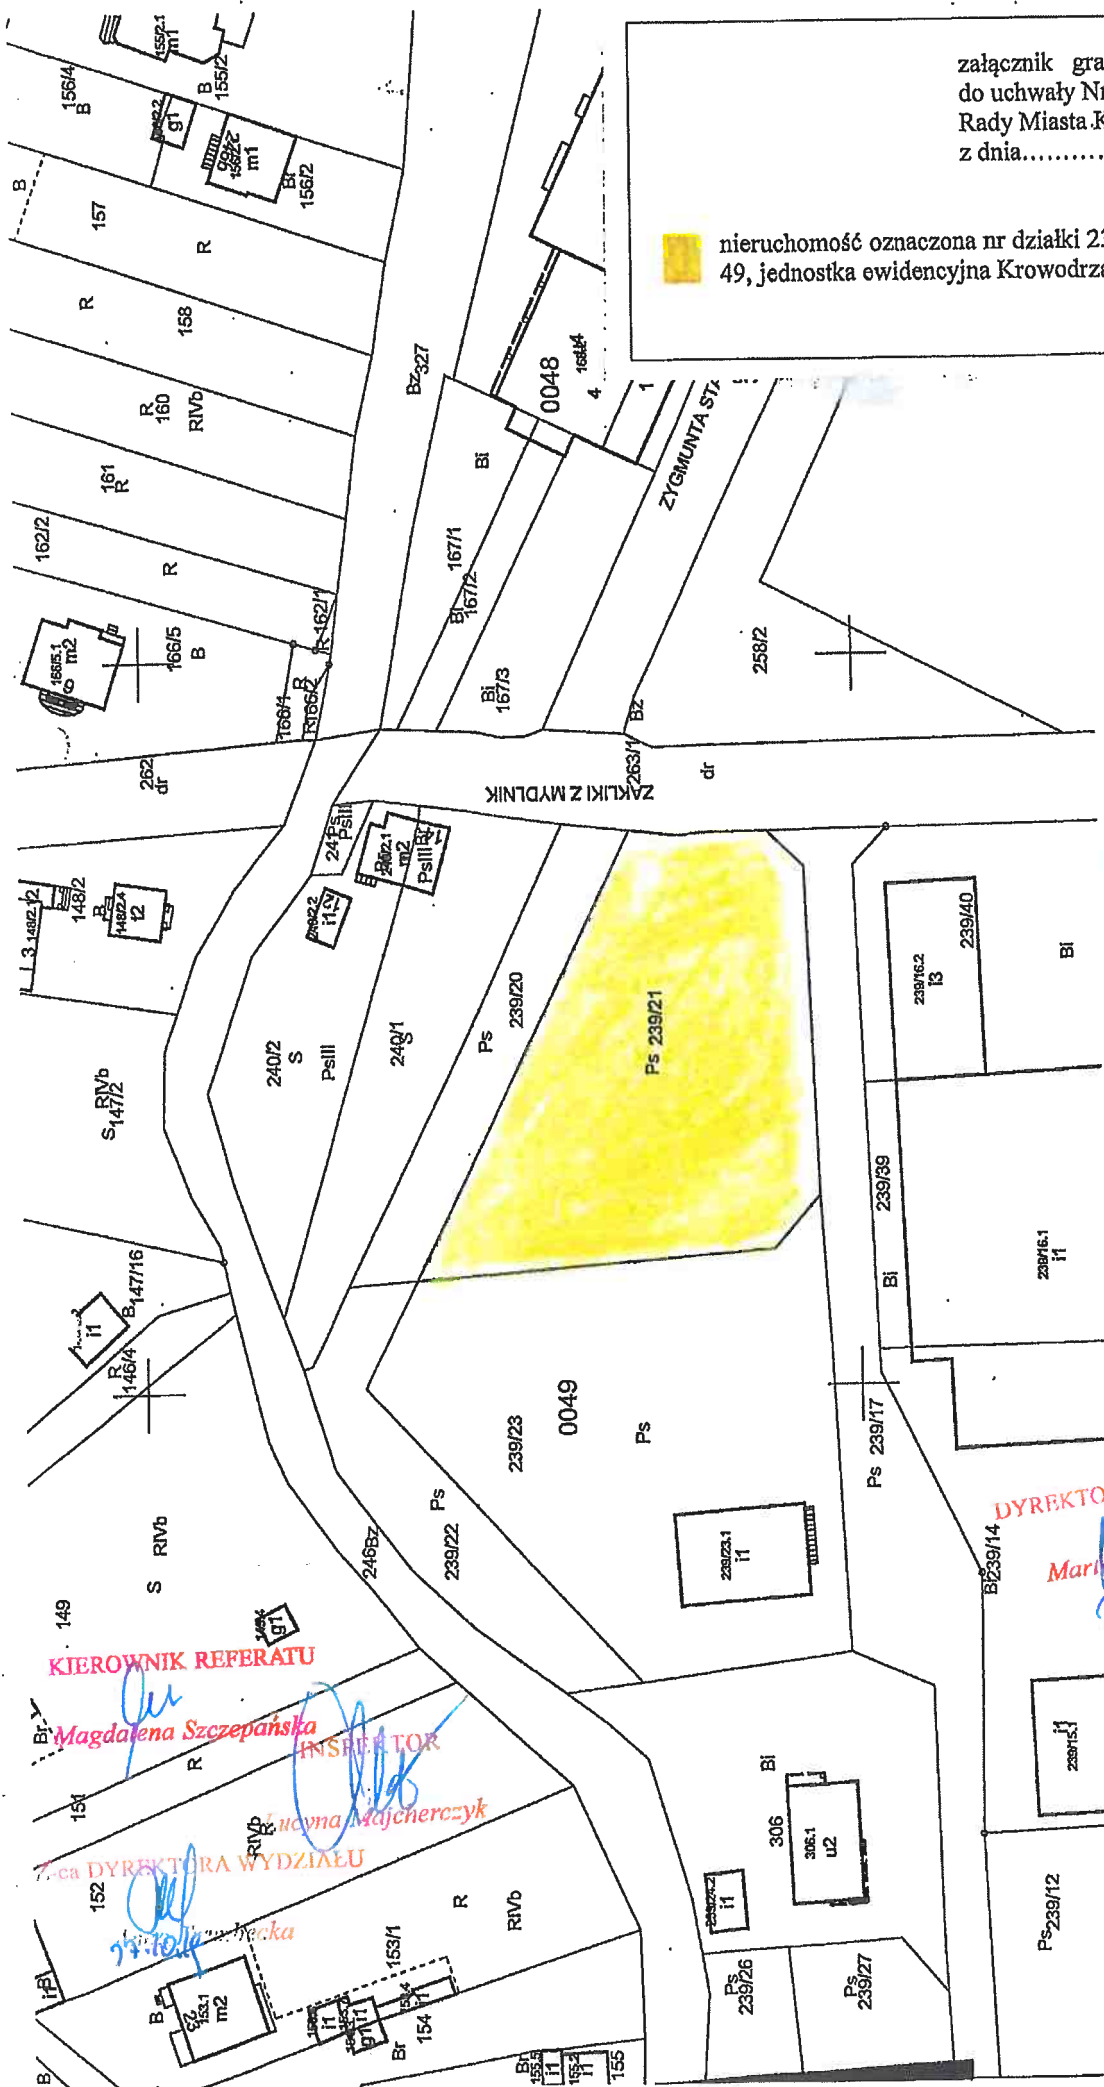

załącznik graficzny
do uchwały Nr.....
Rady Miasta Krakowa
z dnia.....

nieruchomość oznaczona nr działki 239/21 położona w obrębie K-49, jednostka ewidencyjna Krowodrza, przy ul. Zakłiki z Mydlnik

Poswiadcza się zgodność niniejszej kopii z treścią materiału państwowego zasobu geodezyjnego i kartograficznego	PREZYDENT MIASTA KRAKOWA
Organ prowadzący państwowy zasób geodezyjny i kartograficzny	mapa ewidencyjna
Nazwa materiału zasobu	3481-443/2010
Identyfikator ewidencyjny materiału zasobu	09-09-2019
Data wykonania kopii	z up. PREZYDENTA MIASTA
Imię, nazwisko i podpis osoby reprezentującej organ	Katarzyna Potyrała

PREZYDENT MIASTA KRAKOWA

GD-10.6842.11.53 2019

MAPA EWIDENCYJNA

województwo: małopolskie
powiat: M.Kraków
jedn. ewid.: Krowodrza
obręb: 0049
nr działki: 239/21
sekcja: 7.126.10.24.3, 7.126.10.24.4
arkusz mapy w KUL:
skala: 1:1000
układ współrzędnych: 2000
stan na dzień: 09-09-2019
wykonano przez: Katarzyna Potyrała

Niniejsza mapa ewidencyjna jest wydrukem z bazy danych powiatowego zasobu geodezyjnego i kartograficznego, która powstała na podstawie pomiaru bezpośredniego oraz digitalizacji mapy ewidencyjnej Wydziału Geodezji