
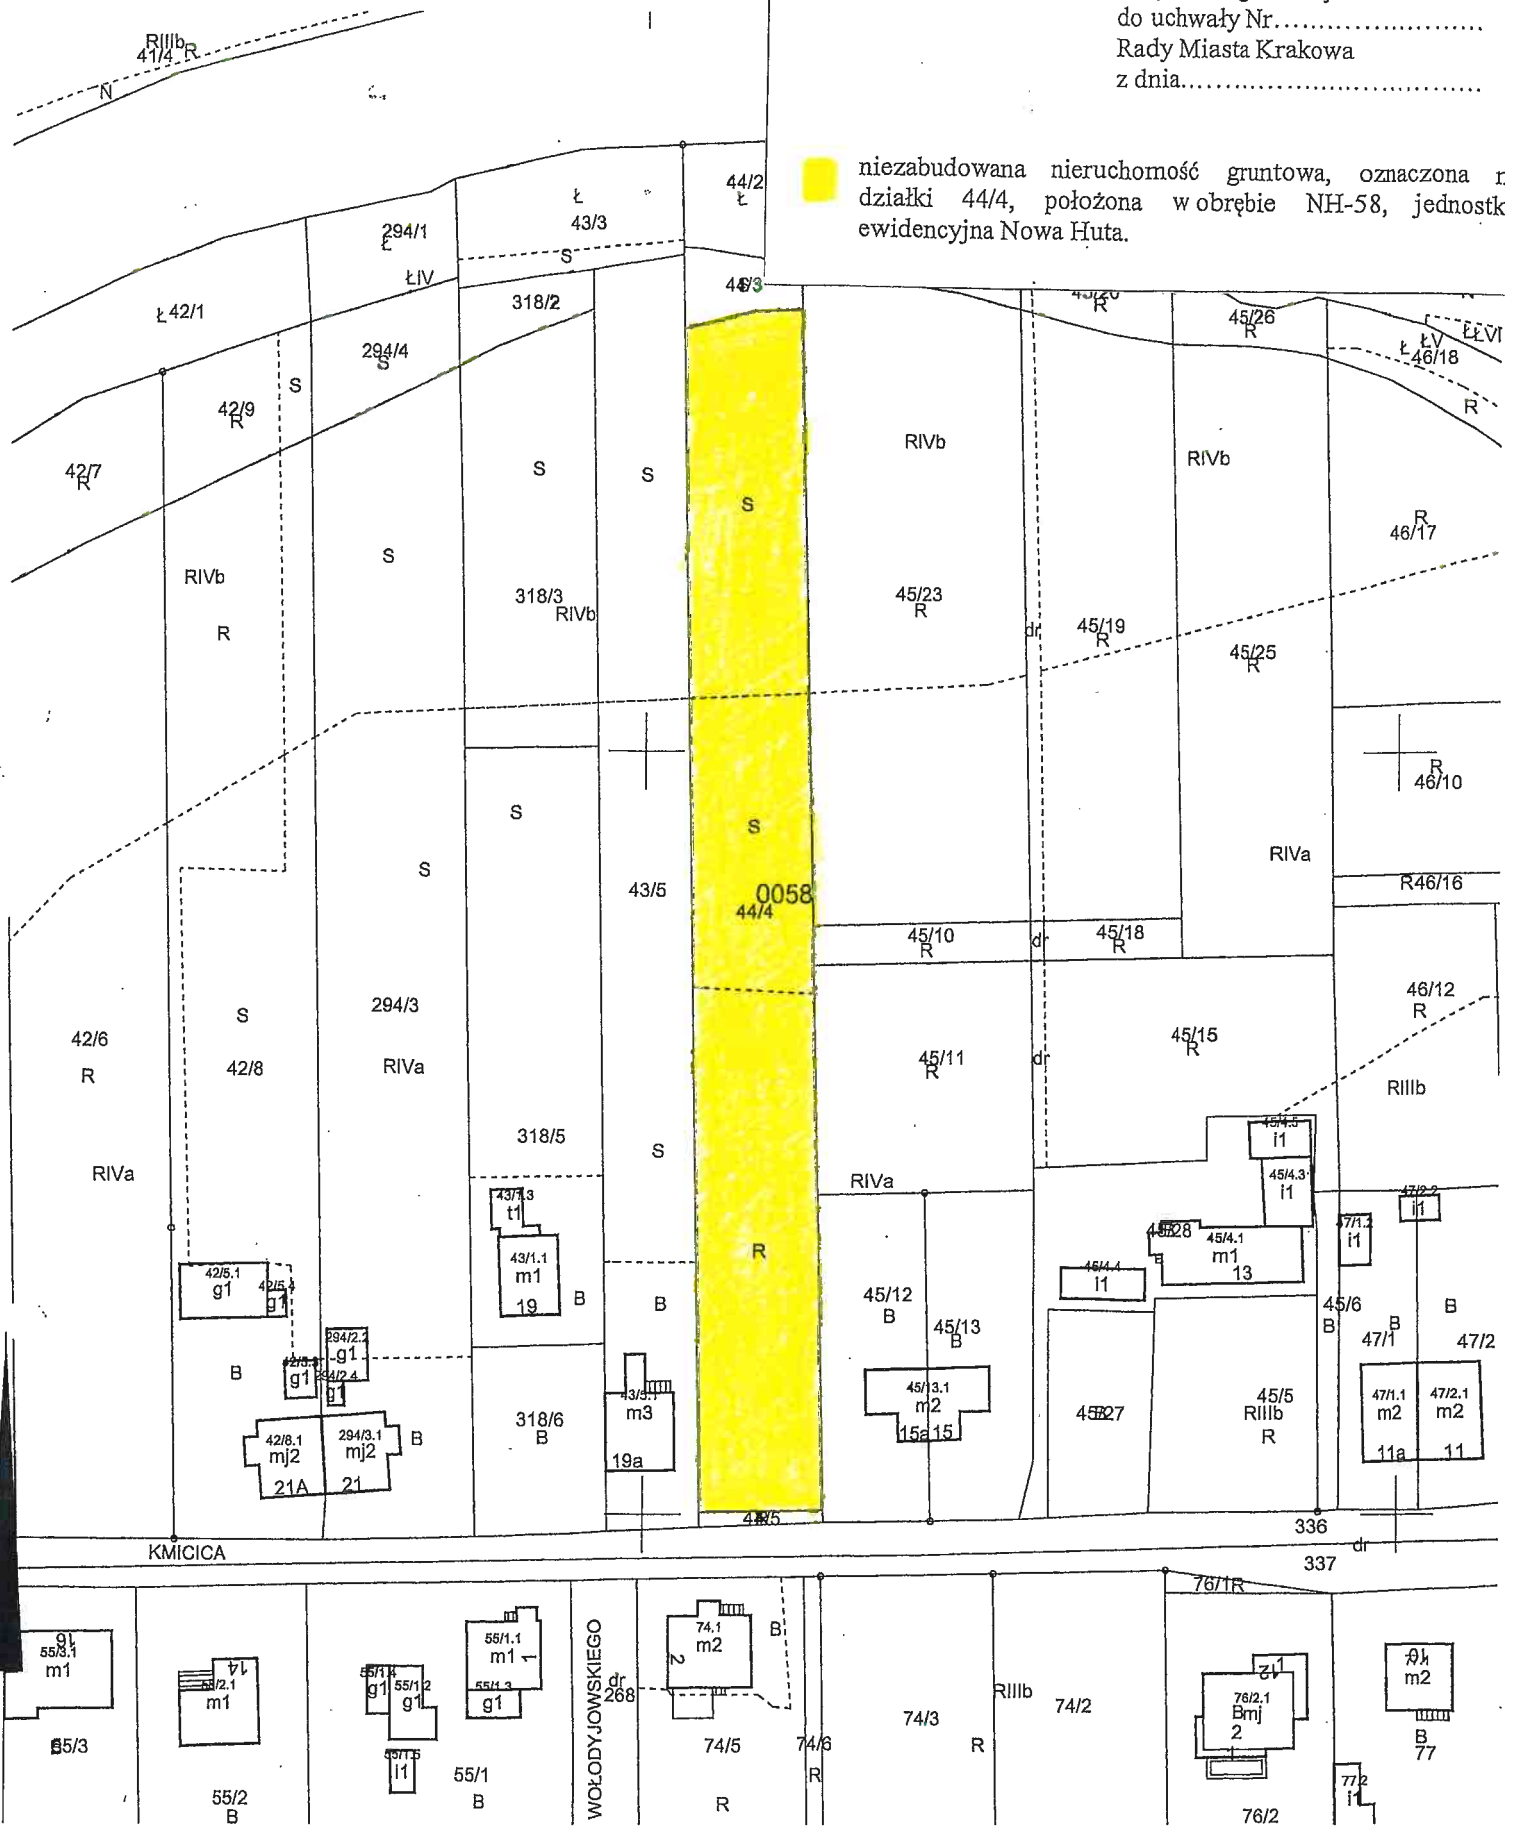


załącznik graficzny
do uchwały Nr.....
Rady Miasta Krakowa
z dnia.....

 niezabudowana nieruchomość gruntowa, oznaczona r. działki 44/4, położona w obrębie NH-58, jednostk ewidencyjna Nowa Huta.



MAPA EWIDENCYJNA

województwo: małopolskie
powiat: M. Kraków
jedn. ewid.: Nowa Huta
obręb: 0058
nr działki: 44/4
sekcja: 7.125.12.13.3
arkusz mapy w KUL:
skala: 1:1000
układ współrzędnych: 2000
stan na dzień: 10-12-2019
wykonano przez: Bogdan Tuczyński

DYREKTOR WYDZIAŁU

Marta Witkiewicz
Zaprow.

Poświadczam zgodność niniejszej kopii z treścią materiału państwowego zasobu geodezyjnego i kartograficznego	
Organ prowadzący państwowy zasób geodezyjny i kartograficzny	PREZYDENT MIASTA KRAKOWA
Nazwa materiału zasobu	mapa ewidencyjna
Identyfikator ewidencyjny materiału zasobu	10-12-2019
Data wykonania kopii	Bogdan Tuczyński
imię, nazwisko i podpis osoby reprezentującej organ	