załącznik graficzny
do uchwały Nr.....
Rady Miasta Krakowa
z dnia.....

- nieruchomości gruntowe oznaczone nr działek 409/6, 409/7, 409/10, 409/12, 409/13 położone w obrębie P-12, jednostka ewidencyjna Podgórze, zabudowane budynkami użytkowymi przy ul. Zamoyskiego 42 B,C,F,G,H,I oraz niezabudowana nieruchomość oznaczona nr działki 409/9

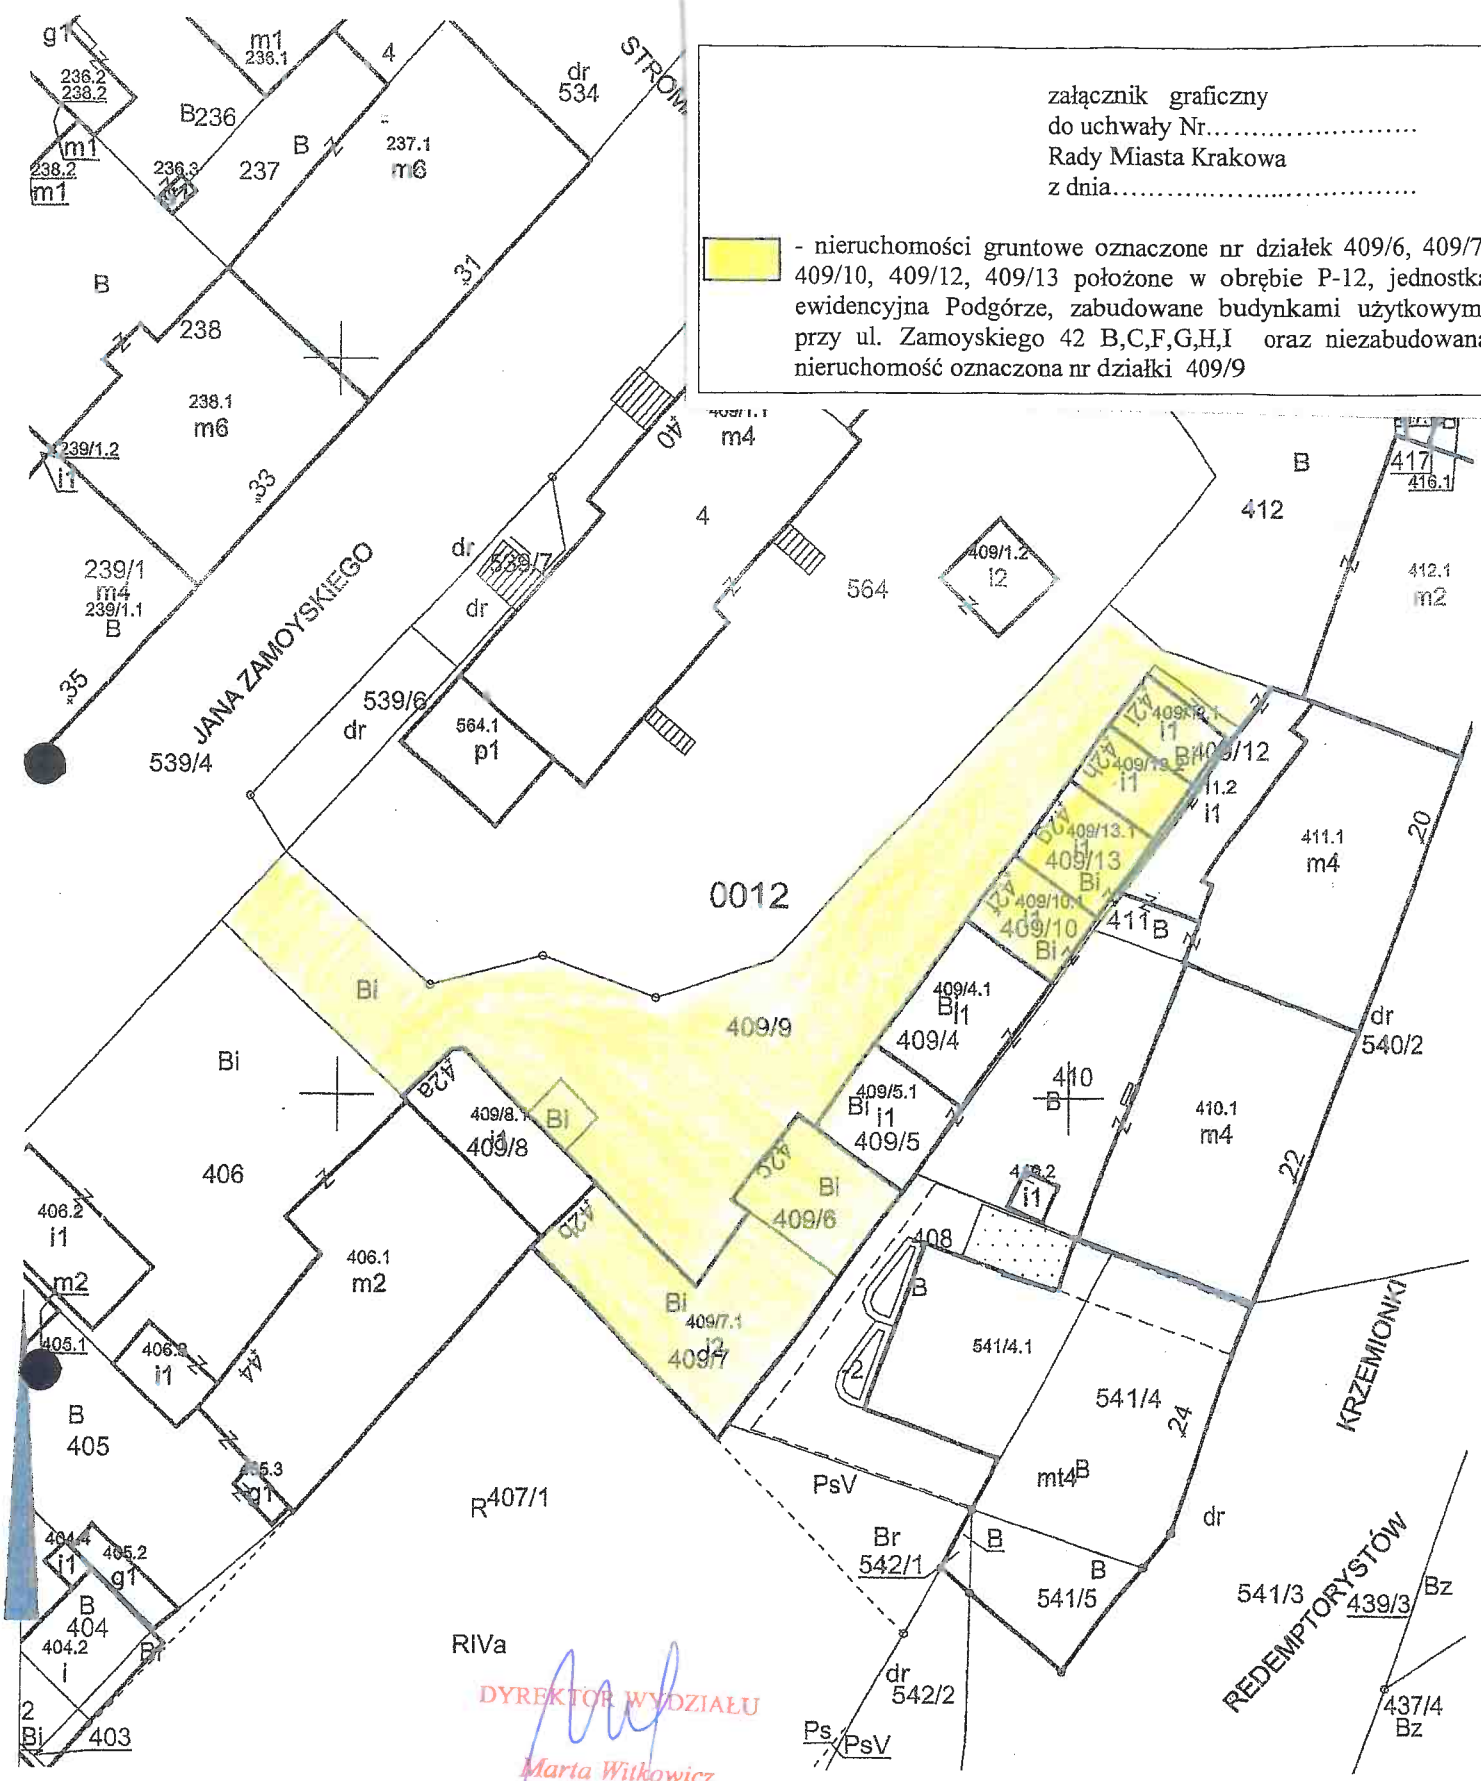

DYREKTOR WYDZIAŁU
Marta Witkowicz
16.03.2021 r.

MAPA EWIDENCYJNA

województwo: małopolskie
powiat: M.Kraków
jedn. ewid.: Podgórze
obręb: 0012
nr działki: 409/6,409/7,409/9,409/40,409/12,409/13
sekcja: 7.125.11.23.2.3, 7.125.11.23.2.4, 7.125.11.23.4.1, 7.125.11.23.4.2
arkusz mapy w KUL:
skala: 1:500
układ współrzędnych: 2000
stan na dzień: 23-07-2020
wykonano przez: Katarzyna Potyrała

PREZYDENT MIASTA KRAKOWA
GD-10.6642.10866.....2020

Poświadcza się zgodność niniejszej kopii z treścią materiału państwowego zasobu geodezyjnego i kartograficznego	
Organ prowadzący państwowy zasób geodezyjny i kartograficzny	PREZYDENT MIASTA KRAKOWA
Nazwa materiału zasobu	mapa ewidencyjna
Identyfikator ewidencyjny materiału zasobu	3546-356/2011
Data wykonania kopii	23-07-2020
Imię, nazwisko i podpis osoby reprezentującej organ	Katarzyna [illegible]

Niniejsza mapa ewidencyjna jest wydrukiem z bazy danych powiatowego zasobu geodezyjnego i kartograficznego, która powstała na podstawie pomiaru bezpośredniego oraz digitalizacji mapy ewidencyjnej.