


MIEJSCOWY PLAN ZAGOSPODAROWANIA PRZESTRZENNEGO OBSZARU "BARYCZ" W KRAKOWIE

RYSUNEK ROZWIĄZAŃ INFRASTRUKTURY TECHNICZNEJ

SKALA 1:2000

ZAŁĄCZNIK NR 2 DO UCHWAŁY NR XXI/268/07 RADY MIASTA KRAKOWA Z DNIA 26 WRZEŚNIA 2007 R.

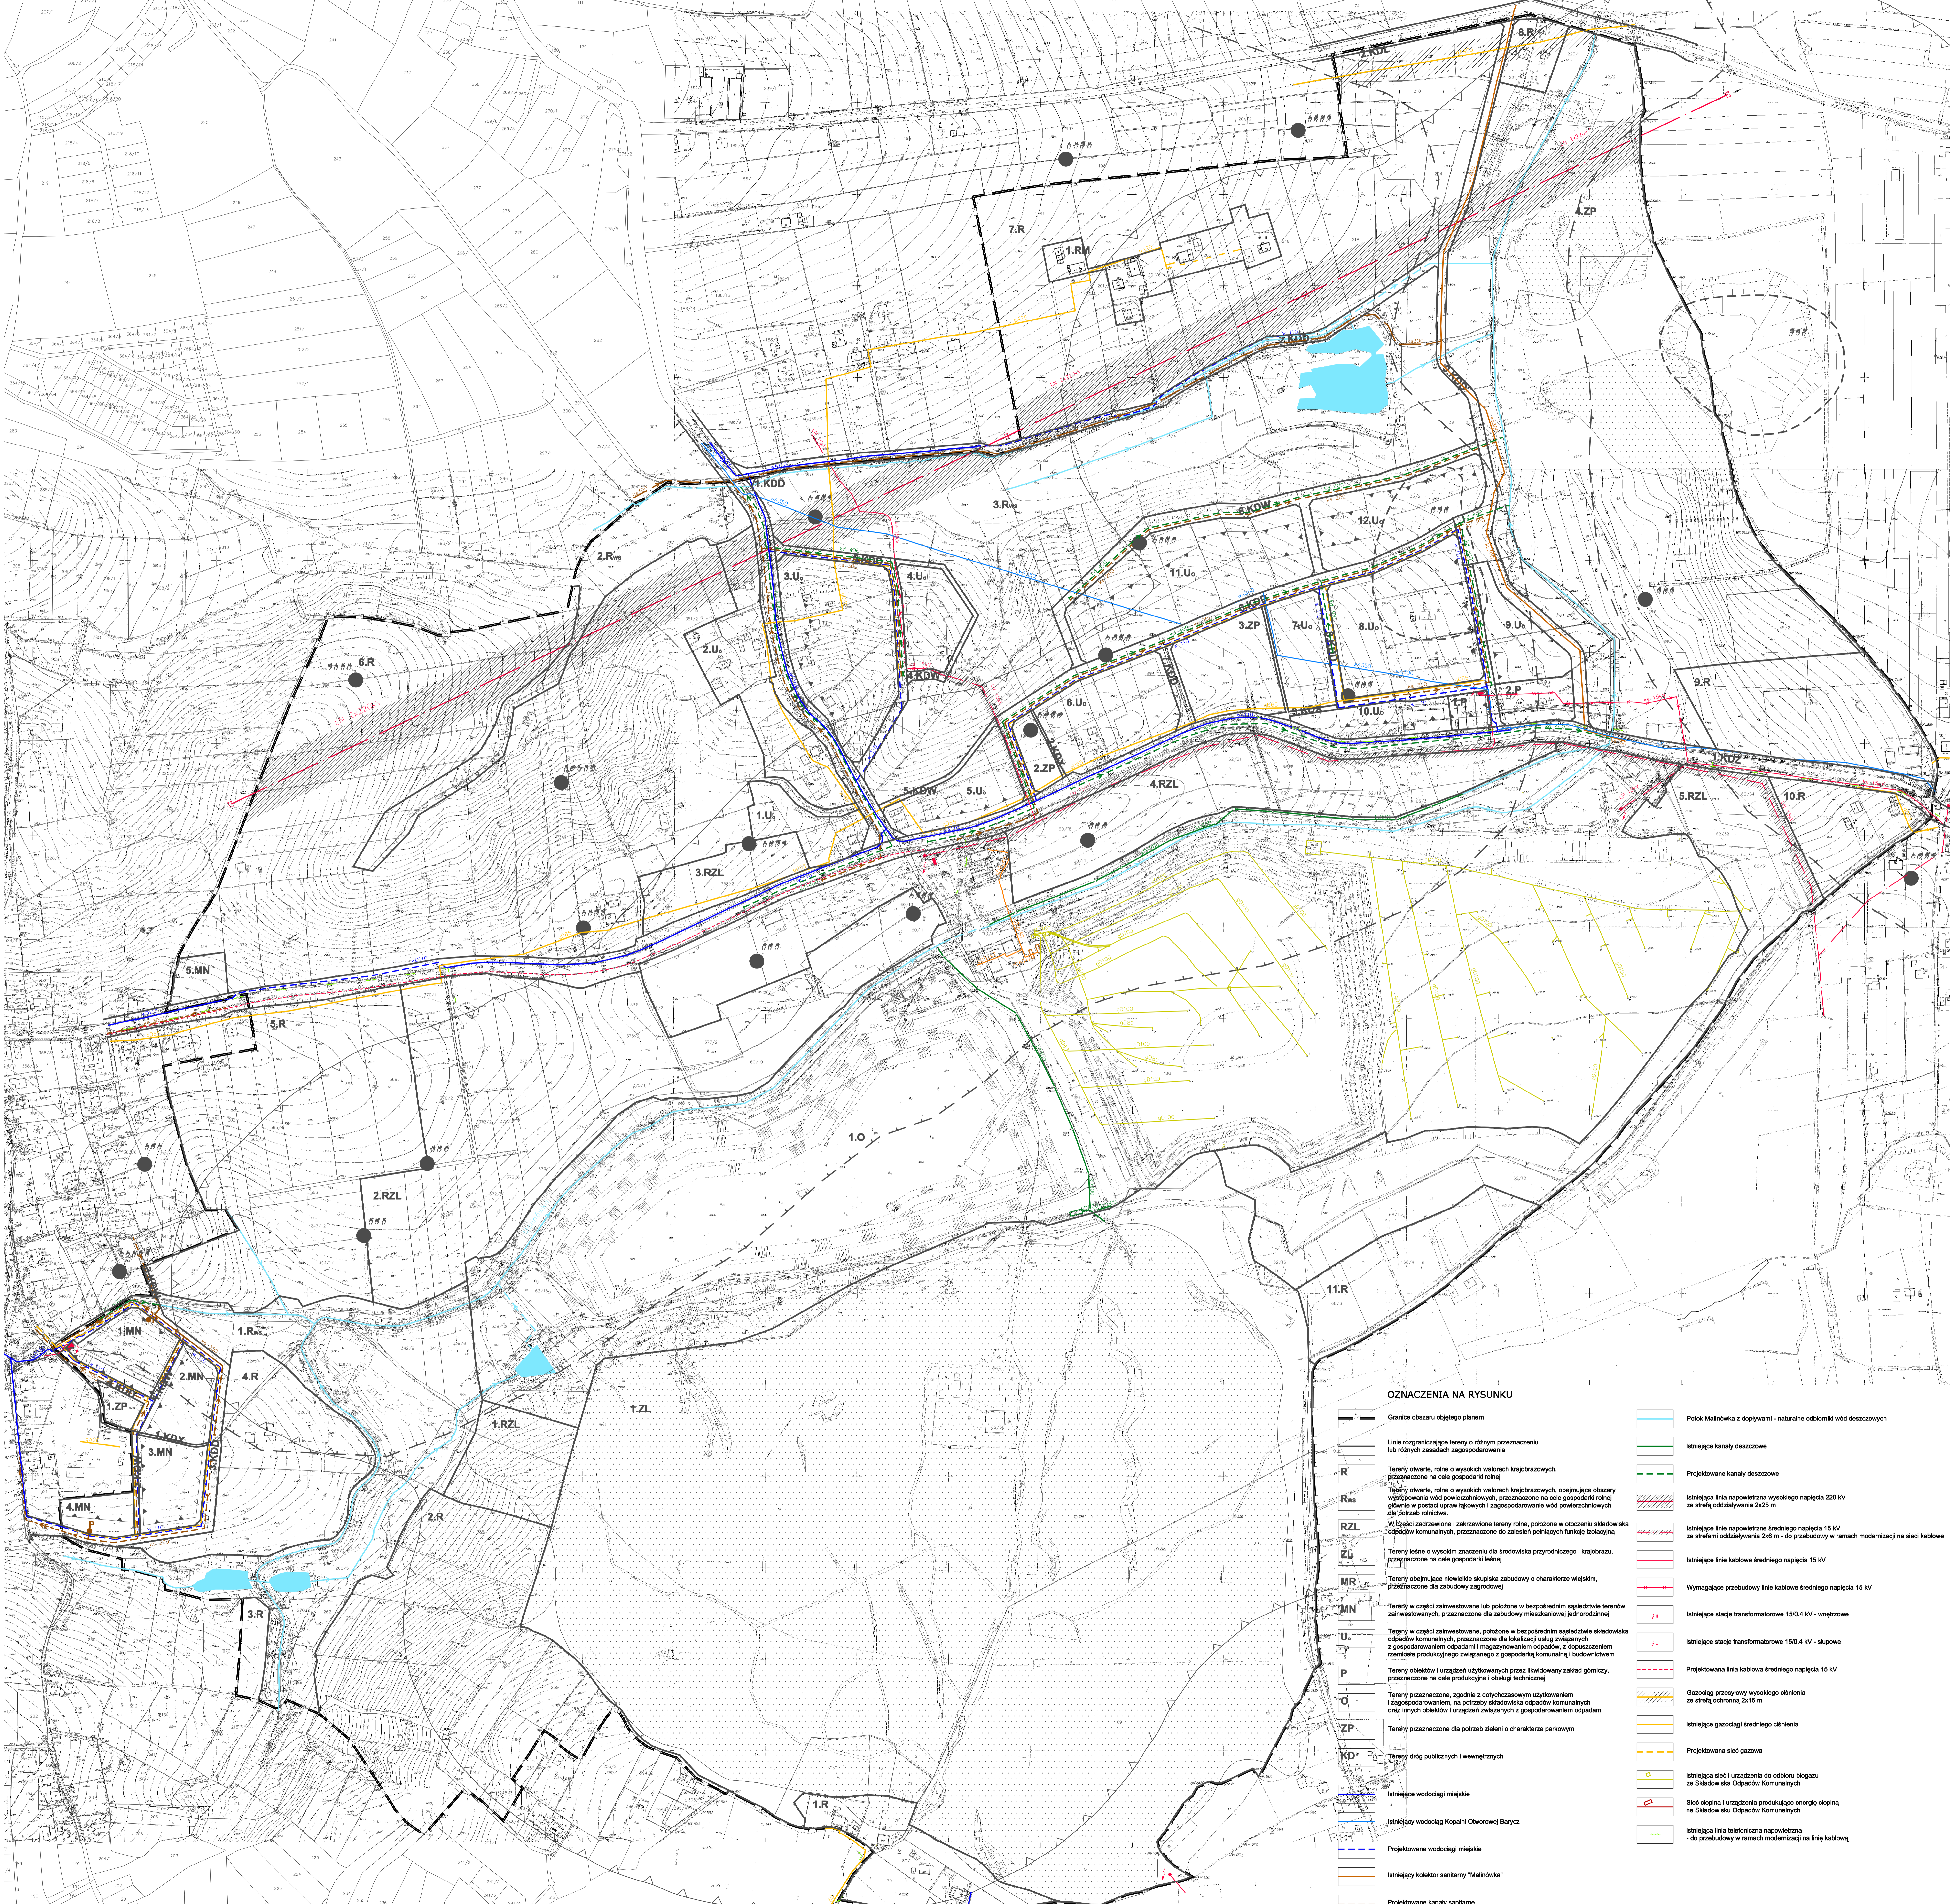

Podkład mapowy został przygotowany z wykorzystaniem urzędowej kopii mapy zasadniczej. Kopia pierwowzoru mapy dla obszaru planu jest przechowywana w Biurze Planowania Przestrzennego Urzędu Miasta Krakowa i posiada poświadczanie zgodności z oryginałem przyjętym do państwowego zasobu geodezyjnego i kartograficznego.

OZNACZENIA NA RYSUNKU	
	Granice obszaru objętego planem
	Linie rozgraniczające tereny o różnym przeznaczeniu lub różnych zasadach zagospodarowania
	Tereny otwarte, rolne o wysokich walorach krajobrazowych, przeznaczone na cele gospodarki rolnej
	Tereny otwarte, rolne o wysokich walorach krajobrazowych, obejmujące obszary wykorzystania wód powierzchniowych, przeznaczone na cele gospodarki rolnej głównie w postaci urosz jakowych i zagospodarowania wód powierzchniowych dla potrzeb rolnictwa
	W części zadzielone i zakreślone tereny rolne, położone w otoczeniu składowiska odpadów komunalnych, przeznaczone do zalesienia pełniących funkcję izolacyjną
	Tereny leśne o wysokim znaczeniu dla środowiska przyrodniczego i krajobrazu, przeznaczone na cele gospodarki leśnej
	Tereny obejmujące niewielką skupiską zabudowy o charakterze wiejskim, przeznaczone dla zabudowy zagrodowej
	Tereny w części zamieszkałe lub położone w bezpośrednim sąsiedztwie terenów zamieszkałych, przeznaczone dla zabudowy mieszkaniowej jednorodzinnej
	Tereny w części zamieszkałe, położone w bezpośrednim sąsiedztwie składowiska odpadów komunalnych, przeznaczone dla lokalizacji usług związanych z gospodarstwem odpadami i magazynowaniem odpadów, z dopuszczeniem rzemieślniczo produkcyjnego związanego z gospodarką komunalną i budownictwem
	Tereny obiektów i urządzeń użytkowanych przez likwidowany zakład górniczy, przeznaczone na cele produkcyjne i obsługi technicznej
	Tereny przeznaczone, zgodnie z dotychczasowym użytkowaniem i zagospodarowaniem, na potrzeby składowiska odpadów komunalnych oraz innych obiektów i urządzeń związanych z gospodarstwem odpadami
	Tereny przeznaczone dla potrzeb zieleni o charakterze parkowym
	Tereny dróg publicznych i wewnętrznych
	Istniejące wodociągi miejskie
	Istniejące wodociąg Kopalni Otworowej Barycz
	Projektowane wodociągi miejskie
	Istniejący kolektor sanitarny "Malińówka"
	Projektowane kanały sanitarne
	Projektowane kanały sanitarne - boczne
	Przybliżone lokalizacje przepompowni ścieków
	Potok Malińówka z dopływami - naturalne odbiorniki wód deszczowych
	Istniejące kanały deszczowe
	Projektowane kanały deszczowe
	Istniejąca linia napowietrzna wysokiego napięcia 220 kV ze strefą oddziaływania 2x25 m
	Istniejąca linie napowietrzne średniego napięcia 15 kV ze strefami oddziaływania 2x6 m - do przebudowy w ramach modernizacji na sieci kablowe
	Istniejąca linie kablowe średniego napięcia 15 kV
	Wymagające przebudowy linie kablowe średniego napięcia 15 kV
	Istniejące stacje transformatorowe 150/4 kV - wznętowe
	Istniejące stacje transformatorowe 150/4 kV - skupowe
	Projektowana linia kablowa średniego napięcia 15 kV
	Gazociąg przesyłowy wysokiego ciśnienia ze strefą oddziaływania 2x15 m
	Istniejące gazociągi średniego ciśnienia
	Projektowana sieć gazowa
	Istniejąca sieć i urządzenia do odbioru ciepła ze Składowiska Odpadów Komunalnych
	Sieć ciepła i urządzenia produkujące energię ciepłą na Składowisku Odpadów Komunalnych
	Istniejąca linia telefoniczna napowietrzna - do przebudowy w ramach modernizacji na linie kablowe