



MIEJSCOWY PLAN ZAGOSPODAROWANIA PRZESTRZENNEGO DLA OBSZARU W REJONIE ULIC SKOTNICKA-DZIAŁOWSKIEGO

RYSunEK PLANU

ZALĄCZNIK NR 1 DO UCHWAŁY NR XXVI/326/07 RADY MIASTA KRAKOWA Z DNIA 7 LISTOPADA 2007

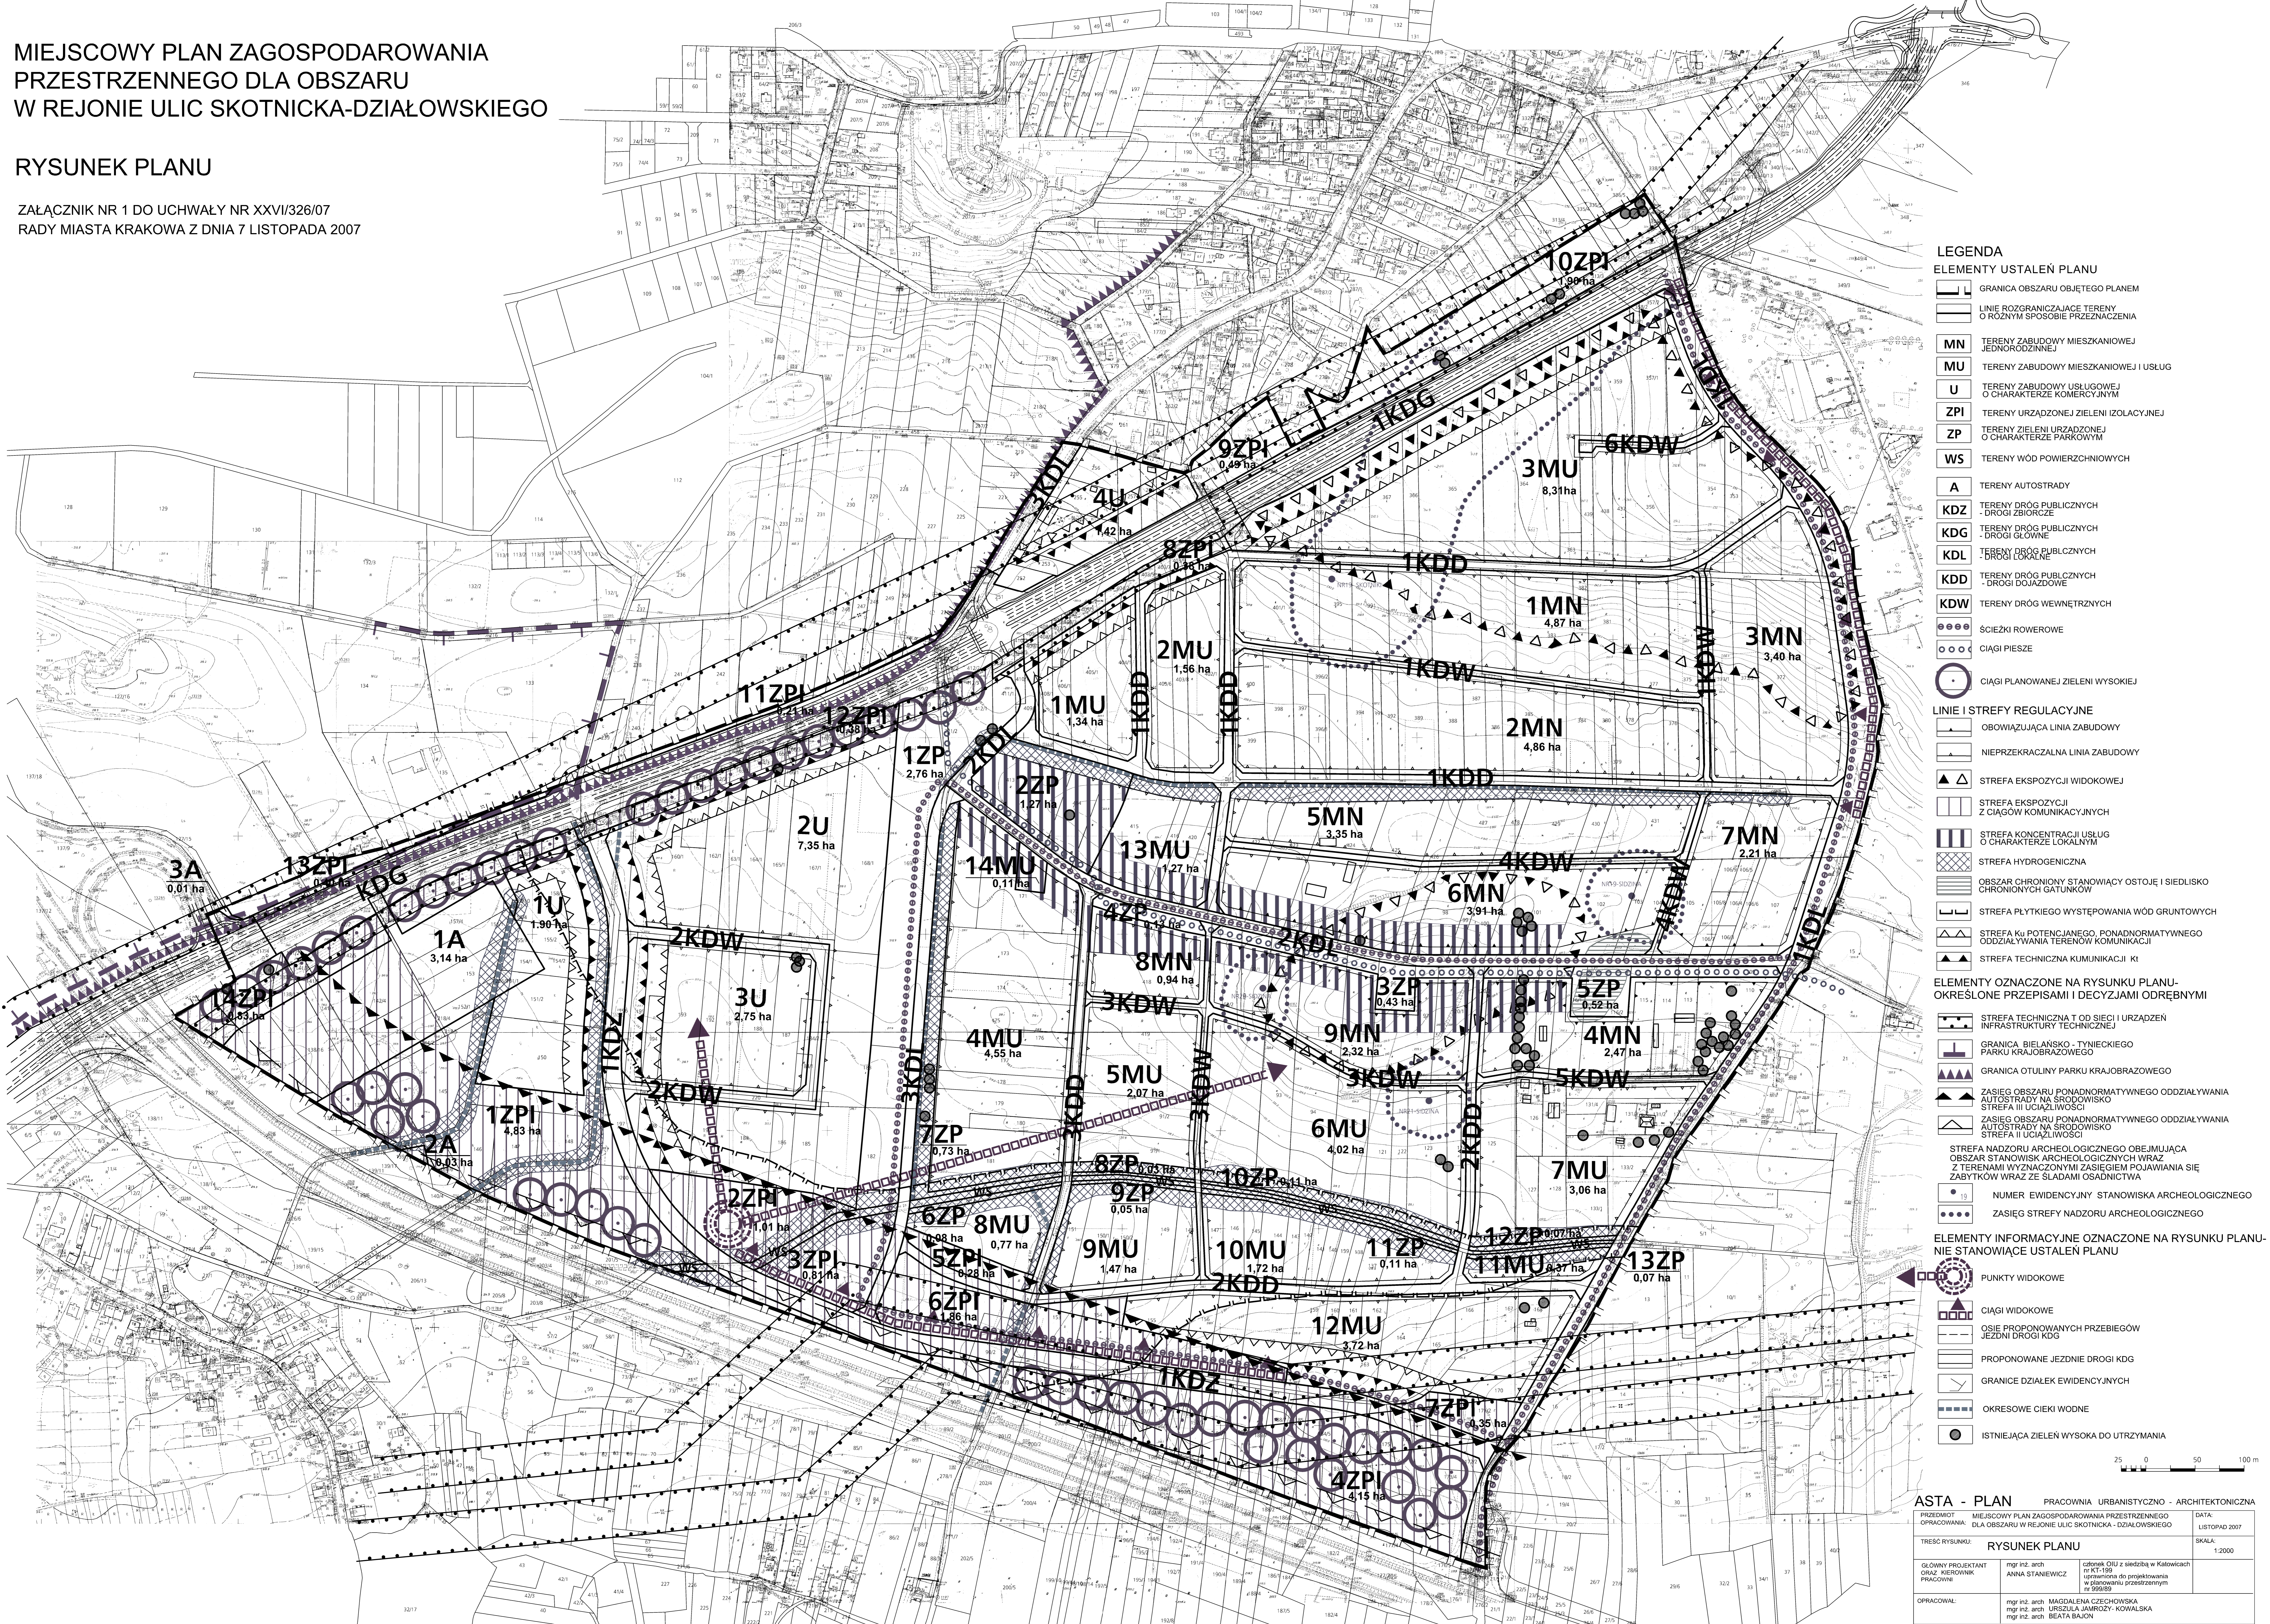

- LEGENDA**
- ELEMENTY USTALEŃ PLANU**
- GRANICA OBSZARU OBJĘTEGO PLANEM
  - LINIE ROZGRANICZAJĄCE TERENY O RÓŻNYM SPOSOBIE PRZEZNACZENIA
  - MN TERENY ZABUDOWY MIESZKANIOWEJ JEDNORODZINNEJ
  - MU TERENY ZABUDOWY MIESZKANIOWEJ I USŁUG
  - U TERENY ZABUDOWY USŁUGOWEJ O CHARAKTERZE KOMERCYJNYM
  - ZPI TERENY URZĄDZONEJ ZIELENI IZOLACYJNEJ
  - ZP TERENY ZIELENI URZĄDZONEJ O CHARAKTERZE PARKOWYM
  - WS TERENY WÓD POWIERZCHNIOWYCH
  - A TERENY AUTOSTRADY
  - KDZ TERENY DRÓG PUBLICZNYCH - DROGI ZBIORCZE
  - KDG TERENY DRÓG PUBLICZNYCH - DROGI GŁÓWNE
  - KDL TERENY DRÓG PUBLICZNYCH - DROGI LOKALNE
  - KDD TERENY DRÓG PUBLICZNYCH - DROGI DOJAZDOWE
  - KDW TERENY DRÓG WEWNĘTRZNYCH
  - ŚCIEŻKI ROWEROWE
  - CIĄGI PIESZE
  - CIĄGI PLANOWANEJ ZIELENI WYSOKIEJ
- LINIE I STREFY REGULACYJNE**
- OBOWIĄZUJĄCA LINIA ZABUDOWY
  - NIEPRZEKRACZALNA LINIA ZABUDOWY
  - STREFA EKSPOZYCJI WIDOKOWEJ
  - STREFA EKSPOZYCJI Z CIĄGÓW KOMUNIKACYJNYCH
  - STREFA KONCENTRACJI USŁUG O CHARAKTERZE LOKALNYM
  - STREFA HYDROGENICZNA
  - OBZAR CHRONIONY STANOWIACY OSTOJĘ I SIEDLIŠKO CHRONIONYCH GATUNKÓW
  - STREFA PŁYTKIEGO WYSTĘPOWANIA WÓD GRUNTOWYCH
  - STREFA K<sub>u</sub> POTENCJALNEGO, PONADNORMATYWNEGO ODDZIALYWANIA TERENÓW KOMUNIKACYJNYCH
  - STREFA TECHNICZNA KUMUNIKACJI K<sub>u</sub>
- ELEMENTY OZNACZONE NA RYSUNKU PLANU - OKREŚLONE PRZEPISAMI I DECYZJAMI ODREBNYMI**
- STREFA TECHNICZNA T OD SIECI URZĄDZEŃ INFRASTRUKTURY TECHNICZNEJ
  - GRANICA BIELAŃSKO - TYNIECKIEGO PARKU KRAJOBRAZOWEGO
  - GRANICA OTULINY PARKU KRAJOBRAZOWEGO
  - ZASIEG OBSZARU PONADNORMATYWNEGO ODDZIALYWANIA AUTOSTRADY NA ŚRODOWISKO STREFY A I UJAZDZIWOCISCI
  - ZASIEG OBSZARU PONADNORMATYWNEGO ODDZIALYWANIA AUTOSTRADY NA ŚRODOWISKO STREFY A I UJAZDZIWOCISCI
  - STREFA NADZORU ARCHEOLOGICZNEGO OBEJMUJĄCA OBSZAR STANOWISK ARCHEOLOGICZNYCH WRAZ Z TERENAMI WYZNACZONYMI ZASIEGIEM POJAWIANIA SIĘ ZABYTKÓW WRAZ ZE ŚLADAMI OSADNICZTA
  - NUMER EWIDENCYJNY STANOWISKA ARCHEOLOGICZNEGO
  - ZASIEG STREFY NADZORU ARCHEOLOGICZNEGO
- ELEMENTY INFORMACYJNE OZNACZONE NA RYSUNKU PLANU - NIE STANOWIĄCE USTALEŃ PLANU**
- PUNKTY WIDOKOWE
  - CIĄGI WIDOKOWE
  - OSIE PROPONOWANYCH PRZEBIEGÓW JEZDNI DRUGI KDG
  - PROPONOWANE JEZDNI DRUGI KDG
  - GRANICE DZIAŁEK EWIDENCYJNYCH
  - OKRESOWE CIEKI WODNE
  - ISTNIEJĄCA ZIELEN WYSOKA DO UTRZYMANIA

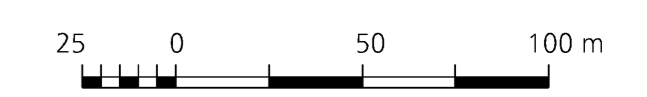

**ASTA - PLAN** PRACOWNIA URBANISTYCZNO - ARCHITEKTONICZNA

PRZEDMIOT OPERACOWNIA:	MIEJSCOWY PLAN ZAGOSPODAROWANIA PRZESTRZENNEGO DLA OBSZARU W REJONIE ULIC SKOTNICKA - DZIAŁOWSKIEGO	DATA:	LISTOPAD 2007
TRZECI RYSUNKU:	RYSunEK PLANU	SKALA:	1:2000
GŁÓWNY PROJEKTANT:	mgr inż. arch. ANNA STANIEWICZ	OPRACOWANIE:	mgr inż. arch. MAGDALENA CZECHOWSKA mgr inż. arch. URSZULA JAMROCY - KOWALSKA mgr inż. arch. BEATA BAJON