


# MIEJSCOWY PLAN ZAGOSPODAROWANIA PRZESTRZENNEGO OBSZARU "PEKOWICKA-GLOGERA"

## ELEMENTY INFRASTRUKTURY TECHNICZNEJ GOSPODARKA WODNO ŚCIEKOWA

SKALA 1 : 2000

ZAŁĄCZNIK NR 2 DO UCHWAŁY NR XXXII/424/08  
RADY MIASTA KRAKOWA Z DNIA 9 STYCZNIA 2008R.

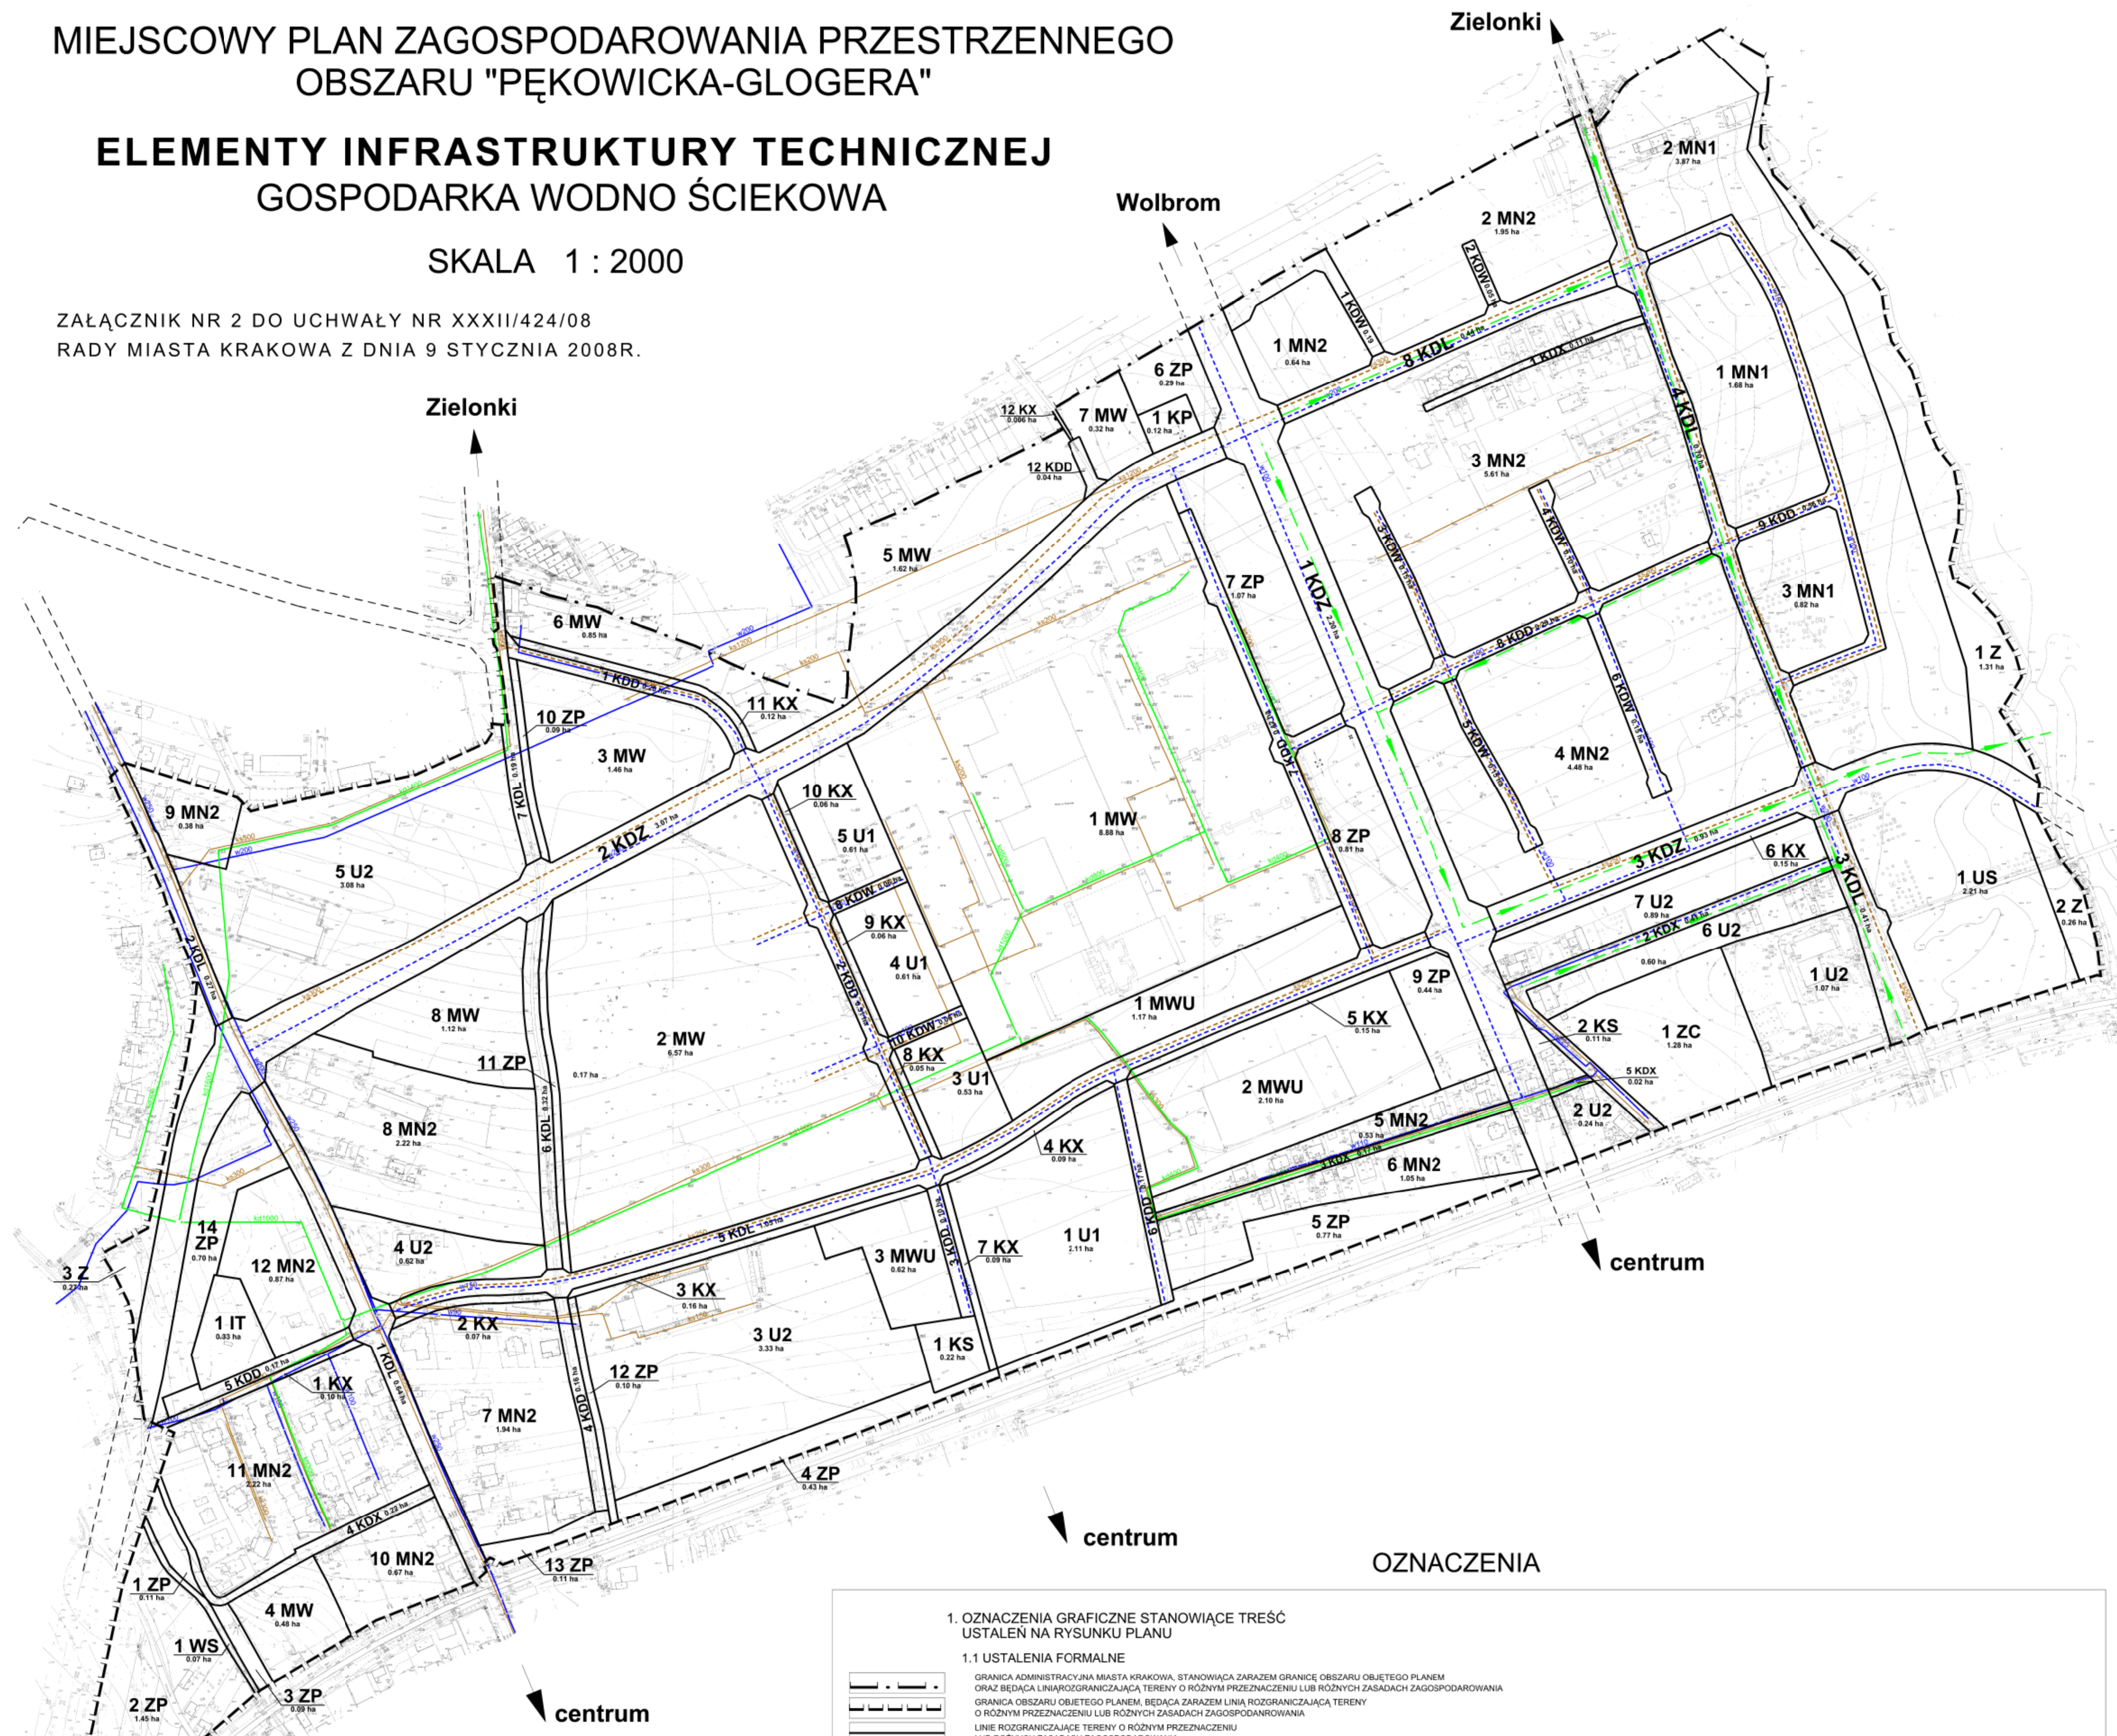

### OZNACZENIA

#### 1. OZNACZENIA GRAFICZNE STANOWIĄCE TREŚĆ USTALEŃ NA RYSUNKU PLANU

##### 1.1 USTALENIA FORMALNE

GRANICA ADMINISTRACYJNA MIASTA KRAKOWA, STANOWIĄCA ZARAZEM GRANICĘ OBSZARU OBJĘTEGO PLANEM  
ORAZ BĘDĄCA LINIĄ ROZGRANICZAJĄCĄ TERENY O RÓŻNYM PRZEZNACZENIU LUB RÓŻNYCH ZASADACH ZAGOSPODAROWANIA  
GRANICA OBSZARU OBJĘTEGO PLANEM, BĘDĄCA ZARAZEM LINIĄ ROZGRANICZAJĄCĄ TERENY  
O RÓŻNYM PRZEZNACZENIU LUB RÓŻNYCH ZASADACH ZAGOSPODAROWANIA  
LINIE ROZGRANICZAJĄCE TERENY O RÓŻNYM PRZEZNACZENIU  
LUB RÓŻNYCH ZASADACH ZAGOSPODAROWANIA

##### 1.2. OZNACZENIA PRZEZNACZENIA TERENÓW (W USTALONYCH LINIACH ROZGRANICZAJĄCYCH)

<b>MW</b>	TERENY ZABUDOWY MIESZKANIOWEJ WIELORODZINNEJ
<b>MN1</b>	TERENY ZABUDOWY MIESZKANIOWEJ JEDNORODZINNEJ O OBNIŻONEJ INTENSYWNOSCI
<b>MN2</b>	TERENY ZABUDOWY MIESZKANIOWEJ JEDNORODZINNEJ O PODWYŻSZONEJ INTENSYWNOSCI
<b>MWU</b>	TERENY ZABUDOWY MIESZKANIOWEJ WIELORODZINNEJ I ZABUDOWY USŁUGOWEJ
<b>U1</b>	TERENY ZABUDOWY USŁUGOWEJ ZWIĄZANEJ Z PROGRAMEM MIESZKALNYM (W TYM SZCZEGÓLNIE USŁUGI PUBLICZNE)
<b>U2</b>	TERENY ZABUDOWY USŁUGOWEJ O CHRAKTERZE PONADLOKALNYM
<b>IT</b>	TERENY INFRASTRUKTURY TECHNICZNEJ (STACJA RADIOLOKACYJNA)
<b>KS</b>	TERENY WYDZIELONYCH PARKINGÓW OGÓLNIE DOSTĘPNYCH
<b>ZC</b>	TERENY CMENTARZA
<b>US</b>	TERENY PUBLICZNYCH URZĄDZEŃ SPORTU I REKREACJI
<b>Z</b>	TERENY ZIELENI NIURZĄDZONEJ
<b>ZP</b>	TERENY ZIELENI URZĄDZONEJ
<b>WS</b>	TERENY WÓD POWIERZCHNIOWYCH
<b>KP</b>	TERENY URZĄDZEŃ KOMUNIKACJI ZBIOROWEJ (PĘTLA AUTOBUSOWA)
<b>KDZ</b>	TERENY DRÓG PUBLICZNYCH - ULICE ZBIORCZE
<b>KDL</b>	TERENY DRÓG PUBLICZNYCH - ULICE LOKALNE
<b>KDD</b>	TERENY DRÓG PUBLICZNYCH - ULICE DOJAZDOWE
<b>KDX</b>	TERENY DRÓG PUBLICZNYCH - CIĄGI PIESZOJEZDNE
<b>KX</b>	TERENY WYDZIELONYCH CIĄGÓW PIESZYCH Z ZIELENIĄ TOWARZYSZĄCĄ
<b>KDW</b>	TERENY ULIC WEWNĘTRZNYCH

<b>Wodociągi</b>	
	SIEĆ WODOCIĄGOWA ISTNIEJĄCA
	SIEĆ WODOCIĄGOWA PLANOWANA
<b>Kanalizacja</b>	
	SIEĆ KANALIZACJI SANITARNEJ ISTNIEJĄCEJ
	SIEĆ KANALIZACJI SANITARNEJ PLANOWANEJ
	SIEĆ KANALIZACJI DESZCZOWEJ ISTNIEJĄCEJ
	SIEĆ KANALIZACJI DESZCZOWEJ PLANOWANEJ
	KIERUNKI PRZEBIEGU CIĄGÓW PIESZYCH USTALONE LUB DO USTALENIA W PLANACH MIEJSCOWYCH OBSZARÓW SASIEDNICH

