


# MIEJSCOWY PLAN ZAGOSPODAROWANIA PRZESTRZENNEGO "DOLINA DŁUBNI - KRZESŁAWICE"

Miejscowy Plan Zagospodarowania Przestrzennego  
"Dolina Dłubni - Krzesławice"  
RYSUNEK PLANU  
Załącznik nr 1 do uchwały nr XXXVI/464/08  
Rady Miasta Krakowa z dnia 12 marca 2008

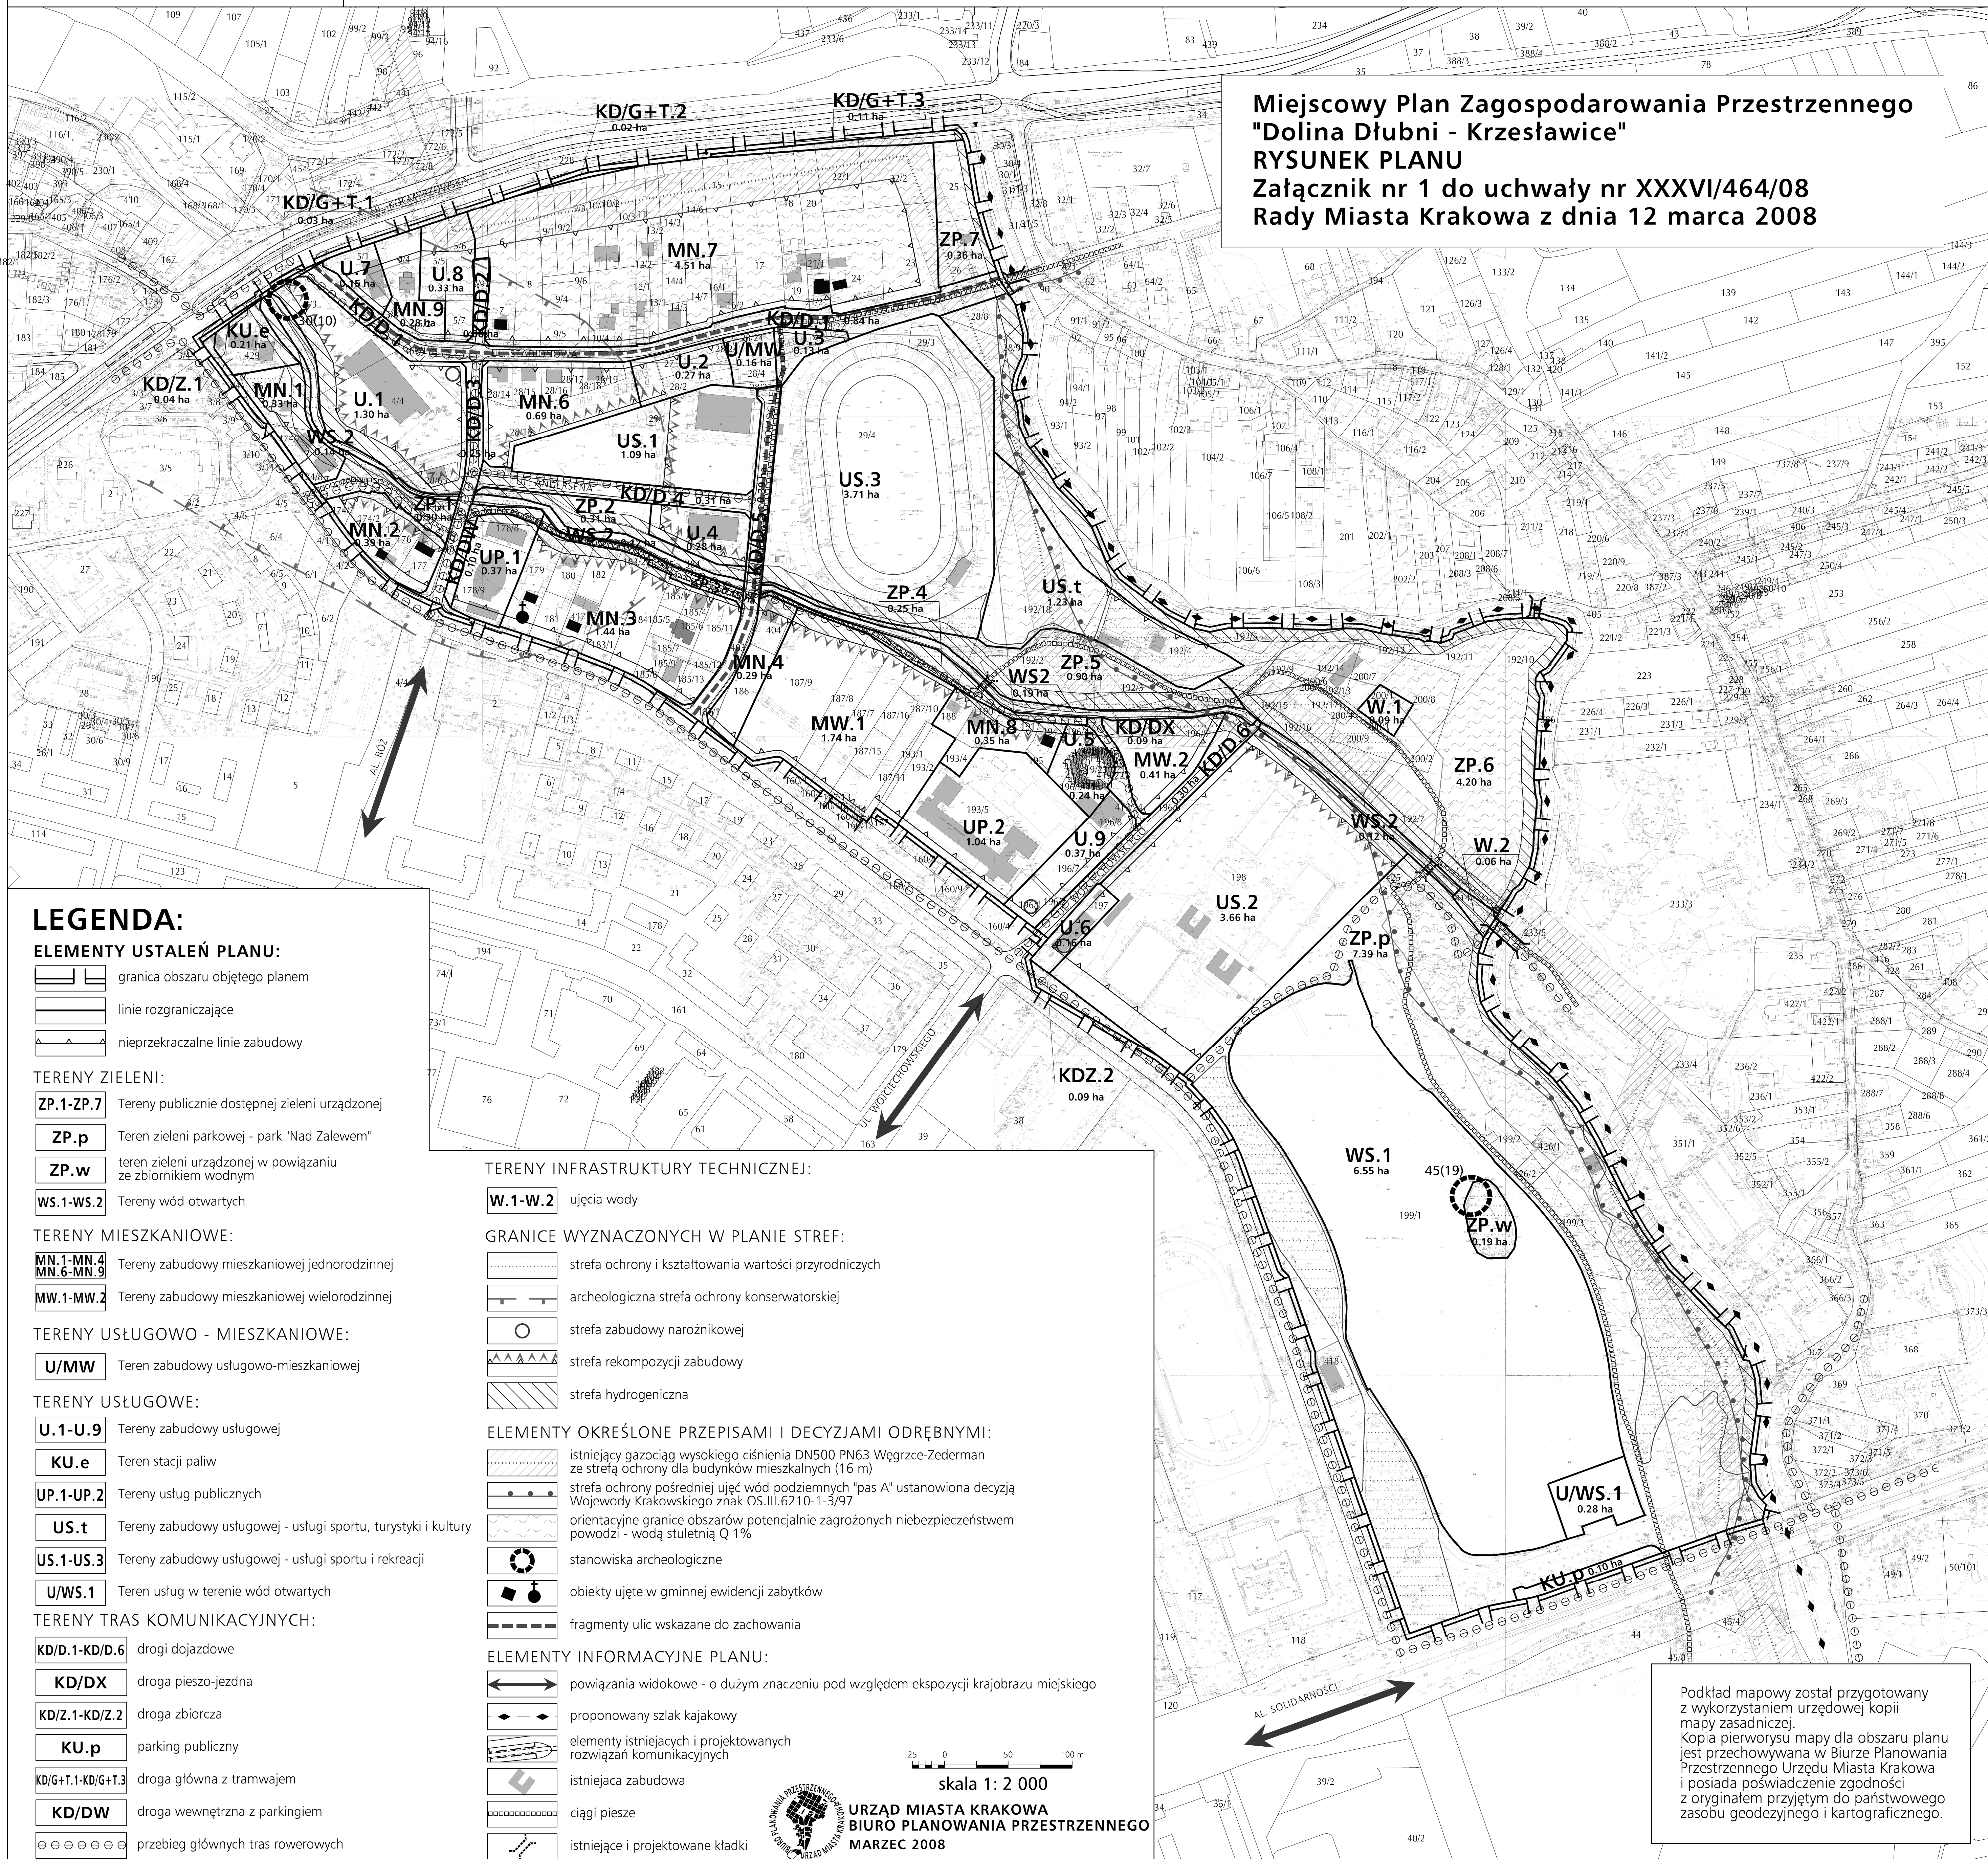

## LEGENDA:

### ELEMENTY USTALEN PLANU:

- granica obszaru objętego planem
- linie rozgraniczające
- nieprzekraczalne linie zabudowy

### TERENY ZIELENI:

- ZP.1-ZP.7 Tereny publicznie dostępnej zieleni urządzonej
- ZP.p Teren zieleni parkowej - park "Nad Zalemem"
- ZP.w teren zieleni urządzonej w powiązaniu ze zbiornikiem wodnym
- WS.1-WS.2 Tereny wód otwartych

### TERENY MIESZKANIOWE:

- MN.1-MN.4  
MN.6-MN.9 Tereny zabudowy mieszkaniowej jednorodzinnej
- MW.1-MW.2 Tereny zabudowy mieszkaniowej wielorodzinnej

### TERENY USŁUGOWO - MIESZKANIOWE:

- U/MW Teren zabudowy usługowo-mieszkaniowej

### TERENY USŁUGOWE:

- U.1-U.9 Tereny zabudowy usługowej
- KU.e Teren stacji paliw
- UP.1-UP.2 Tereny usług publicznych
- US.t Tereny zabudowy usługowej - usługi sportu, turystyki i kultury
- US.1-US.3 Tereny zabudowy usługowej - usługi sportu i rekreacji
- U/WS.1 Teren usług w terenie wód otwartych

### TERENY TRAS KOMUNIKACYJNYCH:

- KD/D.1-KD/D.6 drogi dojazdowe
- KD/DX droga pieszo-jezdna
- KD/Z.1-KD/Z.2 droga zbiorcza
- KU.p parking publiczny
- KD/G+T.1-KD/G+T.3 droga główna z tramwajem
- KD/DW droga wewnętrzna z parkingiem
- przebieg głównych tras rowerowych

### TERENY INFRASTRUKTURY TECHNICZNEJ:

- W.1-W.2 ujęcia wody

### GRANICE WYZNACZONYCH W PLANIE STREF:

- strefa ochrony i kształtowania wartości przyrodniczych
- archeologiczna strefa ochrony konserwatorskiej
- strefa zabudowy narożnikowej
- strefa rekompozycji zabudowy
- strefa hydrogeniczna

### ELEMENTY OKREŚLONE PRZEPISAMI I DECYZJAMI ODREBNYMI:

- istniejący gazociąg wysokiego ciśnienia DN500 PN63 Węgrzce-Zederman ze strefą ochrony dla budynków mieszkalnych (16 m)
- strefa ochrony pośredniej ujęć wód podziemnych "pas A" ustanowiona decyzją Wojewody Krakowskiego znak OS.III.6210-1-3/97
- orientacyjne granice obszarów potencjalnie zagrożonych niebezpieczeństwem powodzi - wodą stuletnią Q 1%
- stanowiska archeologiczne
- obiekty ujęte w gminnej ewidencji zabytków
- fragmenty ulic wskazane do zachowania

### ELEMENTY INFORMACYJNE PLANU:

- powiązania widokowe - o dużym znaczeniu pod względem ekspozycji krajobrazu miejskiego
- proponowany szlak kajakowy
- elementy istniejących i projektowanych rozwiązań komunikacyjnych
- istniejąca zabudowa
- ciągi piesze
- istniejące i projektowane kładki

skala 1: 2 000

URZĄD MIASTA KRAKOWA  
BIURO PLANOWANIA PRZESTRZENNEGO  
MARZEC 2008

Podkład mapowy został przygotowany z wykorzystaniem urzędowej kopii mapy zasadniczej.  
Kopia pierwowzoru mapy dla obszaru planu jest przechowywana w Biurze Planowania Przestrzennego Urzędu Miasta Krakowa i posiada poświadczony zgodności z oryginałem przyjęty do państwowego zasobu geodezyjnego i kartograficznego.