


MIEJSCOWY PLAN ZAGOSPODAROWANIA PRZESTRZENNEGO "DOLINA DŁUBNI - KRZEŚLAWICE"

Miejscowy Plan Zagospodarowania Przemysłowego "Dolina Dłubni - Krześławice" Rysunek Rozwiązania Infrastruktury Technicznej Załącznik nr 2 do uchwały nr XXVII/464/08 Rady Miasta Krakowa z dnia 12 marca 2008

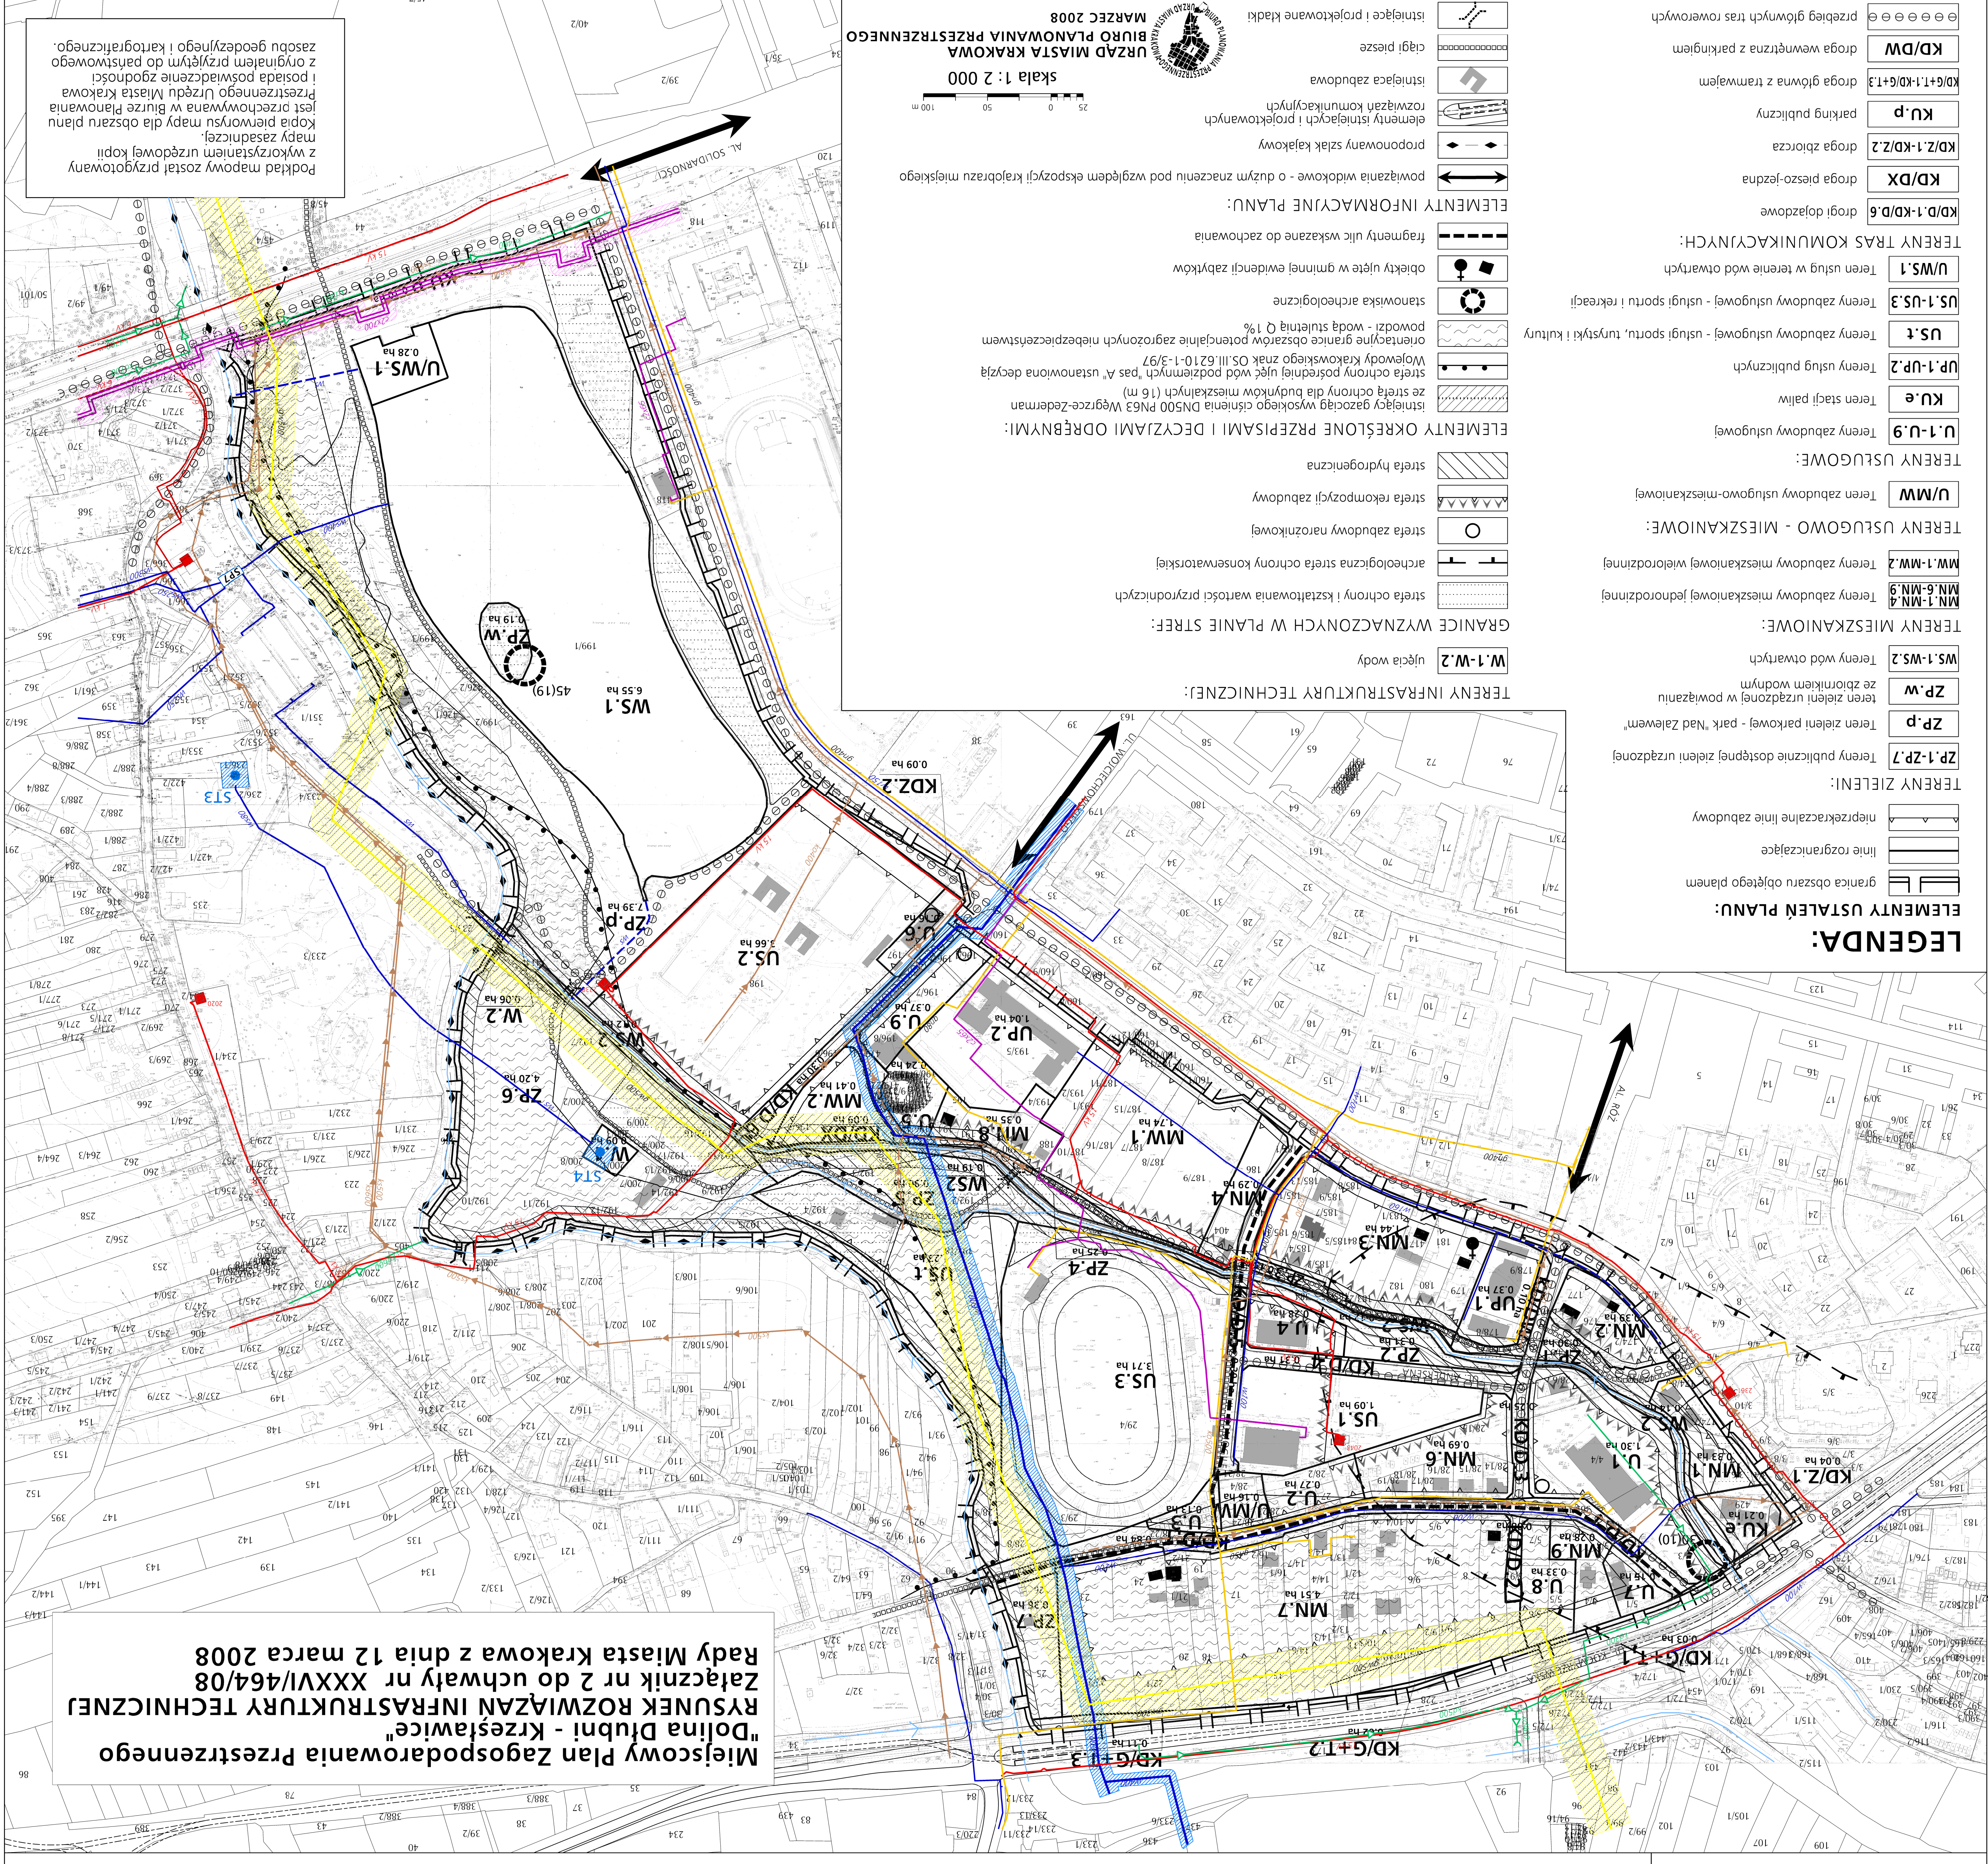

LEGENDA: ELEMENTY USTALEN PLANU:

- granica obszaru objętego planem
- linie rozgraniczające
- linie nieprzekraczające
- TERENY ZIELNI:**
 - Tereny publiczne dostępne/zieleni urządzonej
 - Tereny zieleni parkowej - park "Nad Zalewem"
 - Tereny zieleni urządzonej w powiązaniu ze zbiornikiem wodnym
 - Tereny wód otwartych
- TERENY MIESZKANIOWE:**
 - Tereny zabudowy mieszkaniowej jednorodzinnej
 - Tereny zabudowy mieszkaniowej wielorodzinnej
- TERENY USŁUGOWO - MIESZKANIOWE:**
 - Tereny zabudowy usługowo-mieszkalniowej
- TERENY USŁUGOWE:**
 - Tereny zabudowy usługowej
- TERENY TRAS KOMUNIKACYJNYCH:**
 - Tereny stacji paliw
 - Tereny usług publicznych
 - Tereny zabudowy usługowej - usługi sportu, turystyki i kultury
 - Tereny zabudowy usługowej - usługi sportu i rekreacji
 - Tereny usług w terenie wód otwartych
- U/W.1-U/W.9** Tereny zabudowy usługowej
- KU.e** Tereny stacji paliw
- UP.1-UP.2** Tereny usług publicznych
- US.1-US.3** Tereny zabudowy usługowej - usługi sportu i rekreacji
- U/W.1** Tereny usług w terenie wód otwartych
- KD/D.1-KD/D.6** drogi dojazdowe
- KD/DX** drogi przeoso-jezdna
- KD/Z.1-KD/Z.2** droga zbiorcza
- KU.p** parking publiczny
- KD/G+T.1-KD/G+T.3** droga główna z tramwajem
- KD/DW** droga wewnętrzna z parkingiem
- przebieg głównych tras rowerowych

TERENY INFRASTRUKTURY TECHNICZNEJ:

- W.1-W.2** ujęcia wody
- GRANICE WYZNACZONYCH W PLANIE STREF:**
 - strefa hydrogeologiczna
 - strefa ochrony i kształtowania wartości przyrodniczych
 - strefa zabudowy naroznikowej
 - strefa rekompensacji zabudowy
- ELEMENTY OKREŚLONE PRZEPIISAMI I DECYZJAMI ODRĘBNYMI:**
 - strefa hydrogeologiczna
 - strefa rekompensacji zabudowy
 - strefa zabudowy naroznikowej
 - strefa ochrony i kształtowania wartości przyrodniczych
- ELEMENTY INFORMACYJNE PLANU:**
 - fragmenty ulic wskazane do zachowania
 - obiekty ujęte w gminnej ewidencji zabytków
 - stanowiska archeologiczne
- ELEMENTY INFORMACYJNE PLANU:**
 - powiązania widokowe - o dużym znaczeniu pod względem ekspozycji krajobrazu miejskiego
 - proponowany szlak kajakowy
 - elementy istniejących i projektowanych rozwiązań komunikacyjnych
 - istniejąca zabudowa
 - ciągi piesze
 - istniejące i projektowane kładki

URZĄD MIASTA KRAKOWA
BIURO PLANOWANIA PRZESTRZENNEGO
MAREC 2008
skala 1 : 2 000

- WODOCIĄGI
- RÓWY I CIĘKI WODNE
- MAGISTRALA WODOCIĄGOWA ISTNIEJĄCA ZE STREFĄ OCHRONNĄ
- WODOCIĄG ROZBIOCZY ISTNIEJĄCY
- WODOCIĄG WODY SUROWEJ PLANOWANY
- STACJA POMP
- WODOCIĄG ROZBIOCZY PLANOWANY
- STUJNIE WRAZ Z TERENEM OCHRONY BEZPOŚREDNIEJ
- KANALIZACJA
- KANALIZACJA ODPADOWA ISTNIEJĄCA
- KANALIZACJA SANITARNIA PLANOWANA
- KANALIZACJA OŚWIEŻENIA WODY ISTNIEJĄCA
- KANALIZACJA SANITARNIA PLANOWANA
- KANALIZACJA OŚWIEŻENIA WODY ISTNIEJĄCA
- STACJA TRANSFORMATOROWA S/MN ISTNIEJĄCA
- LINIA ELEKTROENERGETYCZNA KABLOWA 15 KV ISTNIEJĄCA
- ELEKTROENERGETYKA
- GAZOWNICTWO
- GAZOCIĄG WYSOKIEGO CIŚNIENIA ISTNIEJĄCY ZE STREFĄ OCHRONY DLA BUDYNKÓW MIESZKALNYCH
- GAZOCIĄG NISKIEGO CIŚNIENIA ISTNIEJĄCY
- MAGISTRALA CIEPŁOWNICZA ISTNIEJĄCA ZE STREFĄ OCHRONNĄ
- CIEPŁOCIĄG ISTNIEJĄCY

Podkład mapowy został przygotowany z wykorzystaniem urzędowej kopii mapy zasadniczej. Kopia pierwotna mapy dla obszaru planu jest przechowywana w Biurze Planowania Przemysłowego Urzędu Miasta Krakowa i posiada posiadaczenie zgodności z oryginałem przyjętym do państwowego zasobu geodezyjnego i kartograficznego.