


Założenia do planu zaopatrzenia Gminy Miejskiej Kraków w ciepło, energię elektryczną i paliwa gazowe

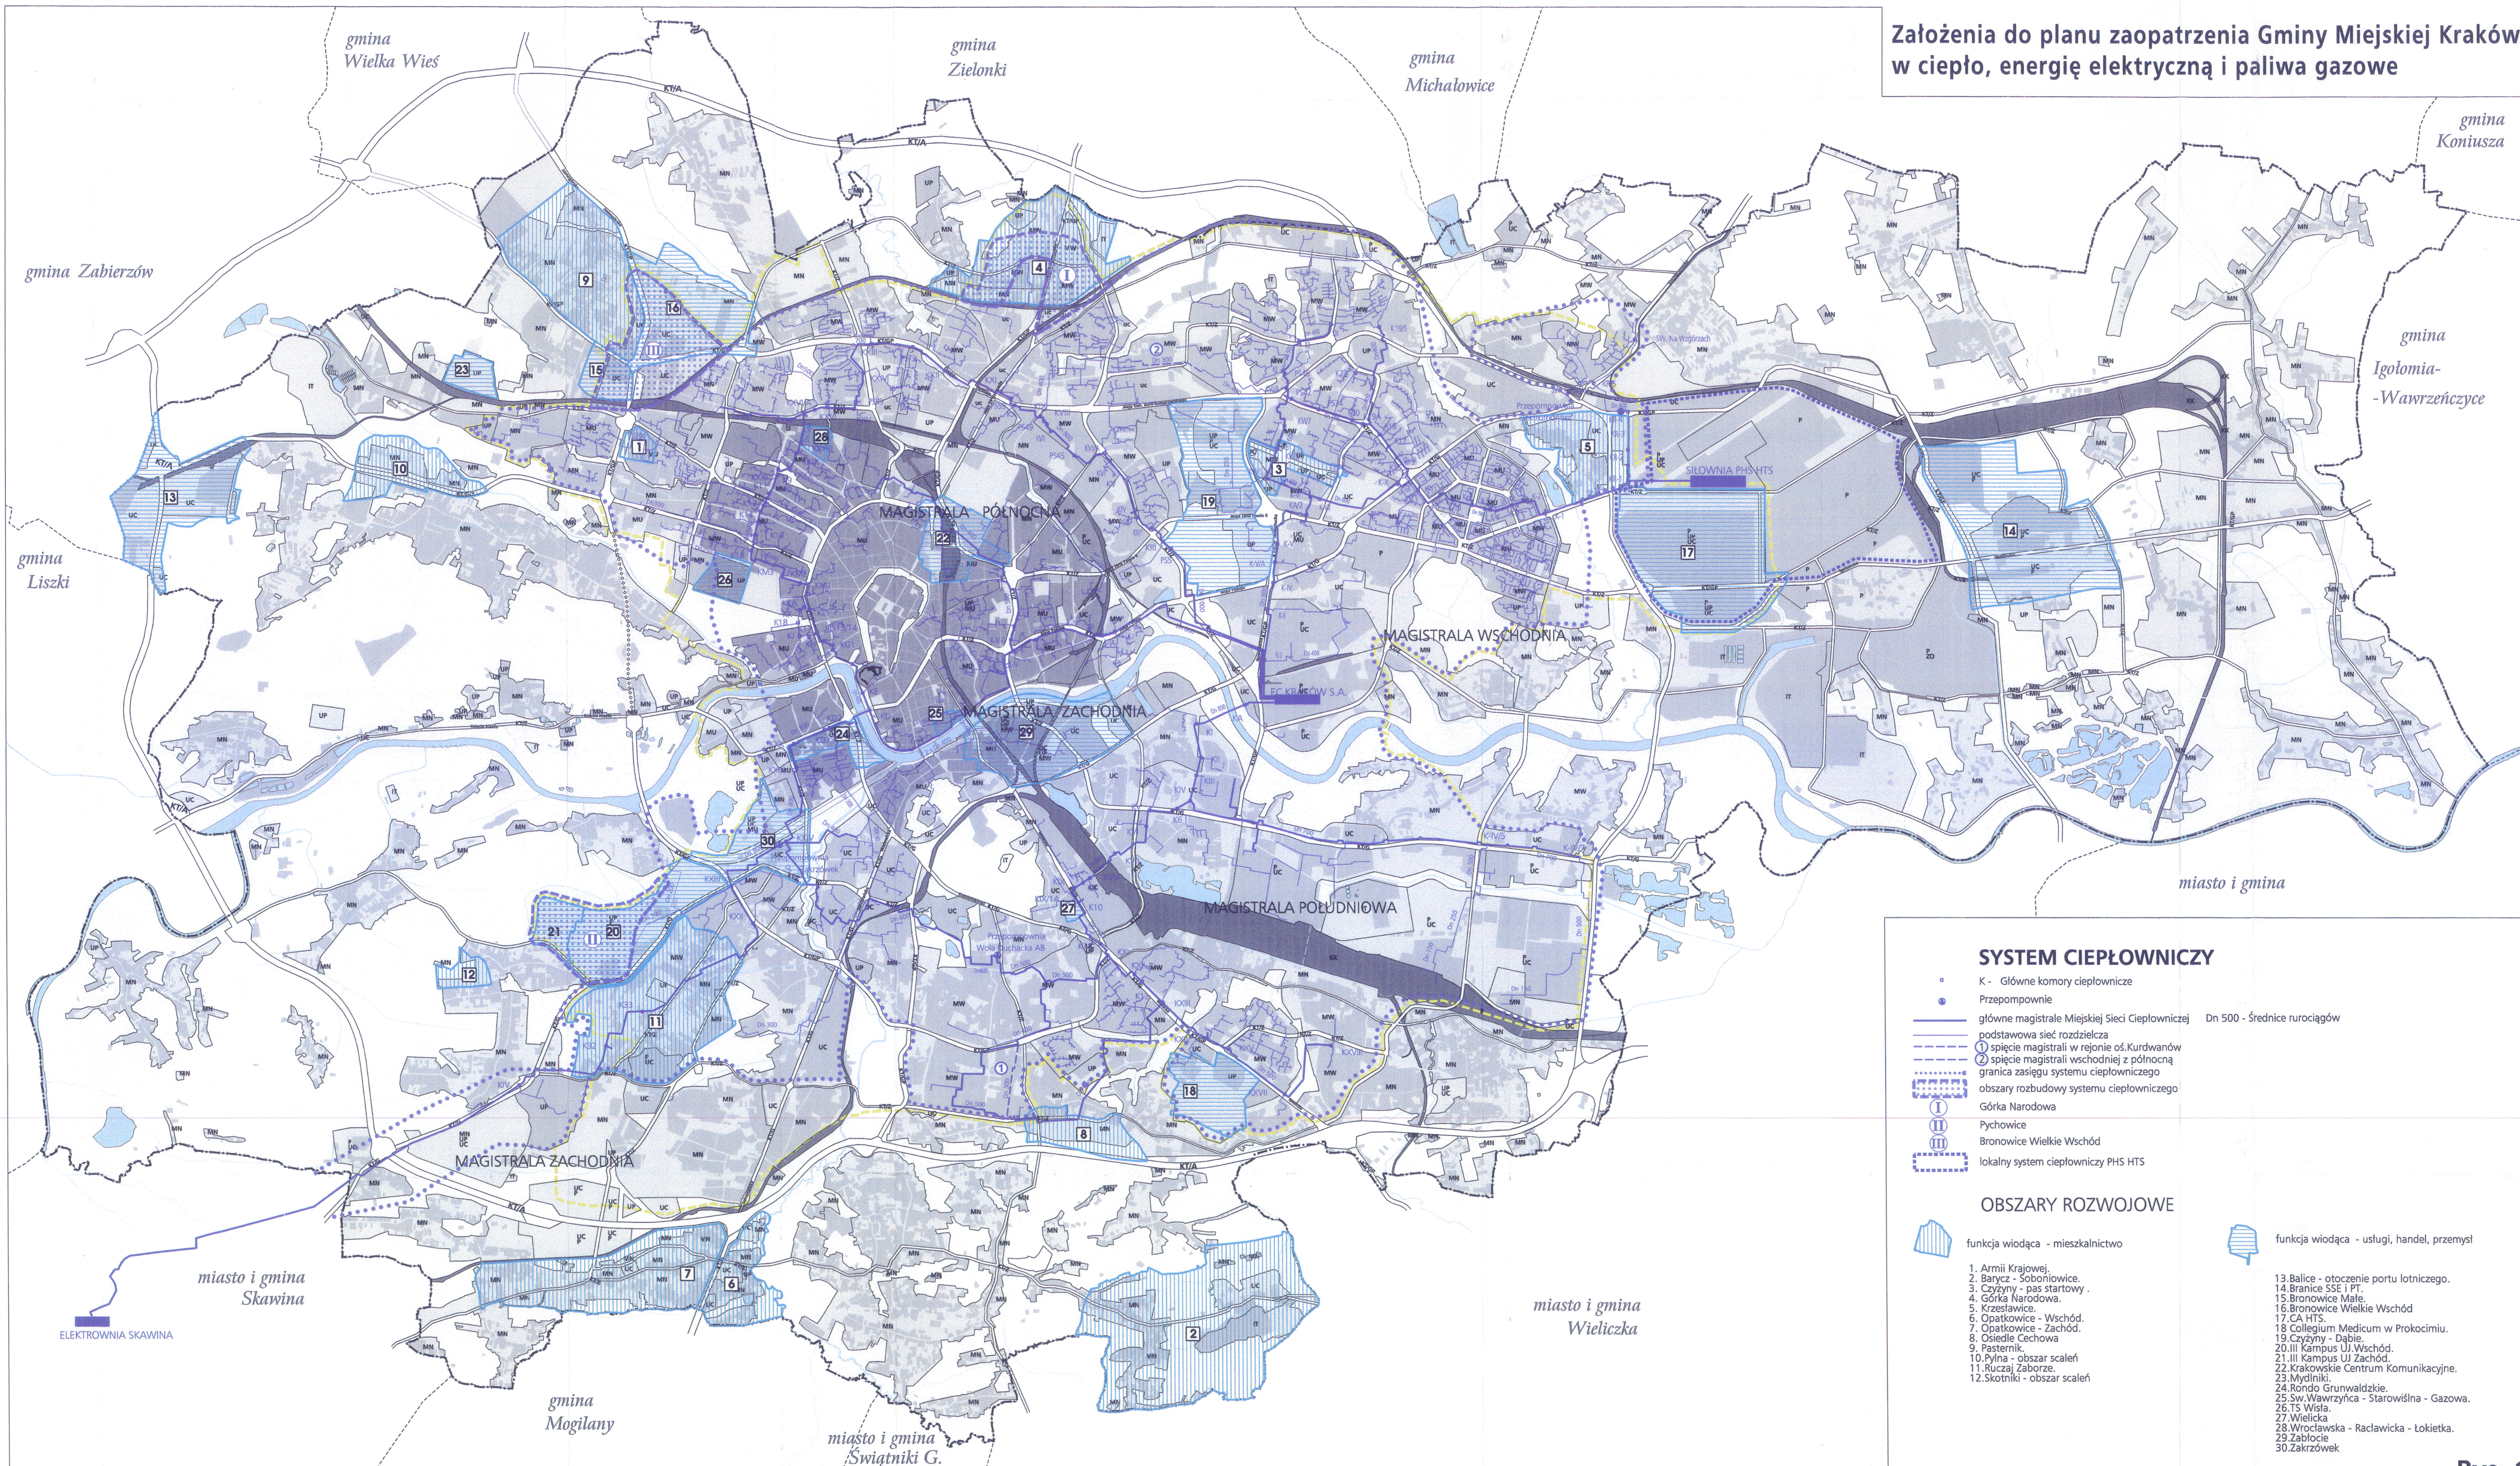

SYSTEM CIEPŁOWNICZY

- K - Główne komory ciepłownicze
- Przepompownie
- główne magistrale Miejskiej Sieci Ciepłowniczej Dn 500 - Średnice nurociągów
- podstawowa sieć rozdzielcza
- ① splecie magistrali w rejonie os. Kurdwanów
- ② splecie magistrali wschodniej z północną
- granicza zasięgu systemu ciepłowniczego
- obszary rozbudowy systemu ciepłowniczego
- Górka Narodowa
- Pychowice
- Bronowice Wielkie Wschód
- lokalny system ciepłowniczy PHS HTS

OBSZARY ROZWOJOWE


- funkcja wiodąca - mieszkalnictwo
 - funkcja wiodąca - usługi, handel, przemysł
1. Armii Krajowej
 2. Barycz - Soboniewice
 3. Czyżyny - pas startowy
 4. Górka Narodowa
 5. Krzesławice
 6. Opatkowice - Wschód
 7. Opatkowice - Zachód
 8. Osiedle Cechowa
 9. Pasternik
 10. Płyna - obszar scaleń
 11. Ruczaj Zaborze
 12. Skotniki - obszar scaleń
 13. Balice - otoczenie portu lotniczego
 14. Brance SSE i PT
 15. Bronowice Małe
 16. Bronowice Wielkie Wschód
 17. CA HTS
 18. Collegium Medicum w Prokocimiu
 19. Czyżyny - Dąbie
 20. III Kampus UJ Wschód
 21. III Kampus UJ Zachód
 22. Krakowskie Centrum Komunikacyjne
 23. Mydlniki
 24. Rondo Grunwaldzkie
 25. Sw. Wawrzyńca - Starowisła - Gazowa
 26. TS Wisła
 27. Wielicka
 28. Wrocławska - Raclawicka - lokietka
 29. Zabłocie
 30. Zakrzówek

- granice miasta
- korytarze podstawowego układu drogowo - ulicznego
- tereny przeznaczone do zabudowy i zainwestowania
- tereny zabudowane i zainwestowane
- Wisła, ważniejsze ciekły i zbiorniki wodne
- tereny kolejowe
- granica strefy miejskiej
- strefa śródmiejska

KIERUNKI ZAGOSPODAROWANIA WYODRĘBNIONYCH KATEGORII TERENÓW

- Rysunek zawiera elementy zagospodarowania terenu wg. Studium Uwarunkowań i Kierunków Rozwoju Miasta Krakowa
- zo tereny otwarte (w tym rolnicza przestrzeń produkcyjna)
 - zr tereny zieleni publicznej
 - zł tereny zieleni leśnej
 - zł tereny zieleni fortecznej
 - P tereny o przeznaczonej funkcji produkcyjnej
 - UC tereny o przeznaczonej funkcji usług komercyjnych
 - UP tereny o przeznaczonej funkcji usług publicznych

- MW tereny o przeznaczonej funkcji mieszkaniowej wysokiej intensywności
- MN tereny o przeznaczonej funkcji mieszkaniowej niskiej intensywności
- MU tereny o przeznaczonej funkcji mieszkaniowo - usługowej
- IT tereny urządzeń infrastruktury technicznej

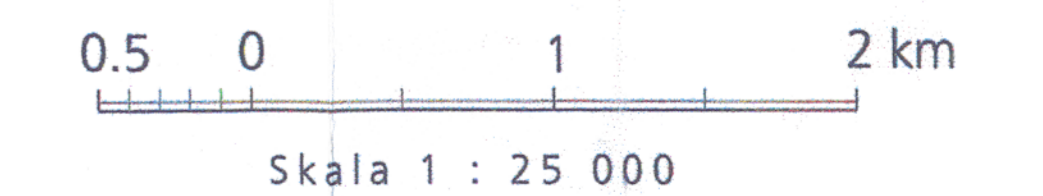

Opracowano w Biurze Rozwoju Krakowa SA
wykorzystano materiały Wydziału Architektury i Urbanistyki UMK, Oddział Planowania Przestrzennego
Kraków Listopad 2003

Rys. 1

Uchwała
Nr XLVIII/444/04
Rady Miasta Krakowa
z dnia 12 maja 2004 r.