


Założenia do planu zaopatrzenia Gminy Miejskiej Kraków w ciepło, energię elektryczną i paliwa gazowe

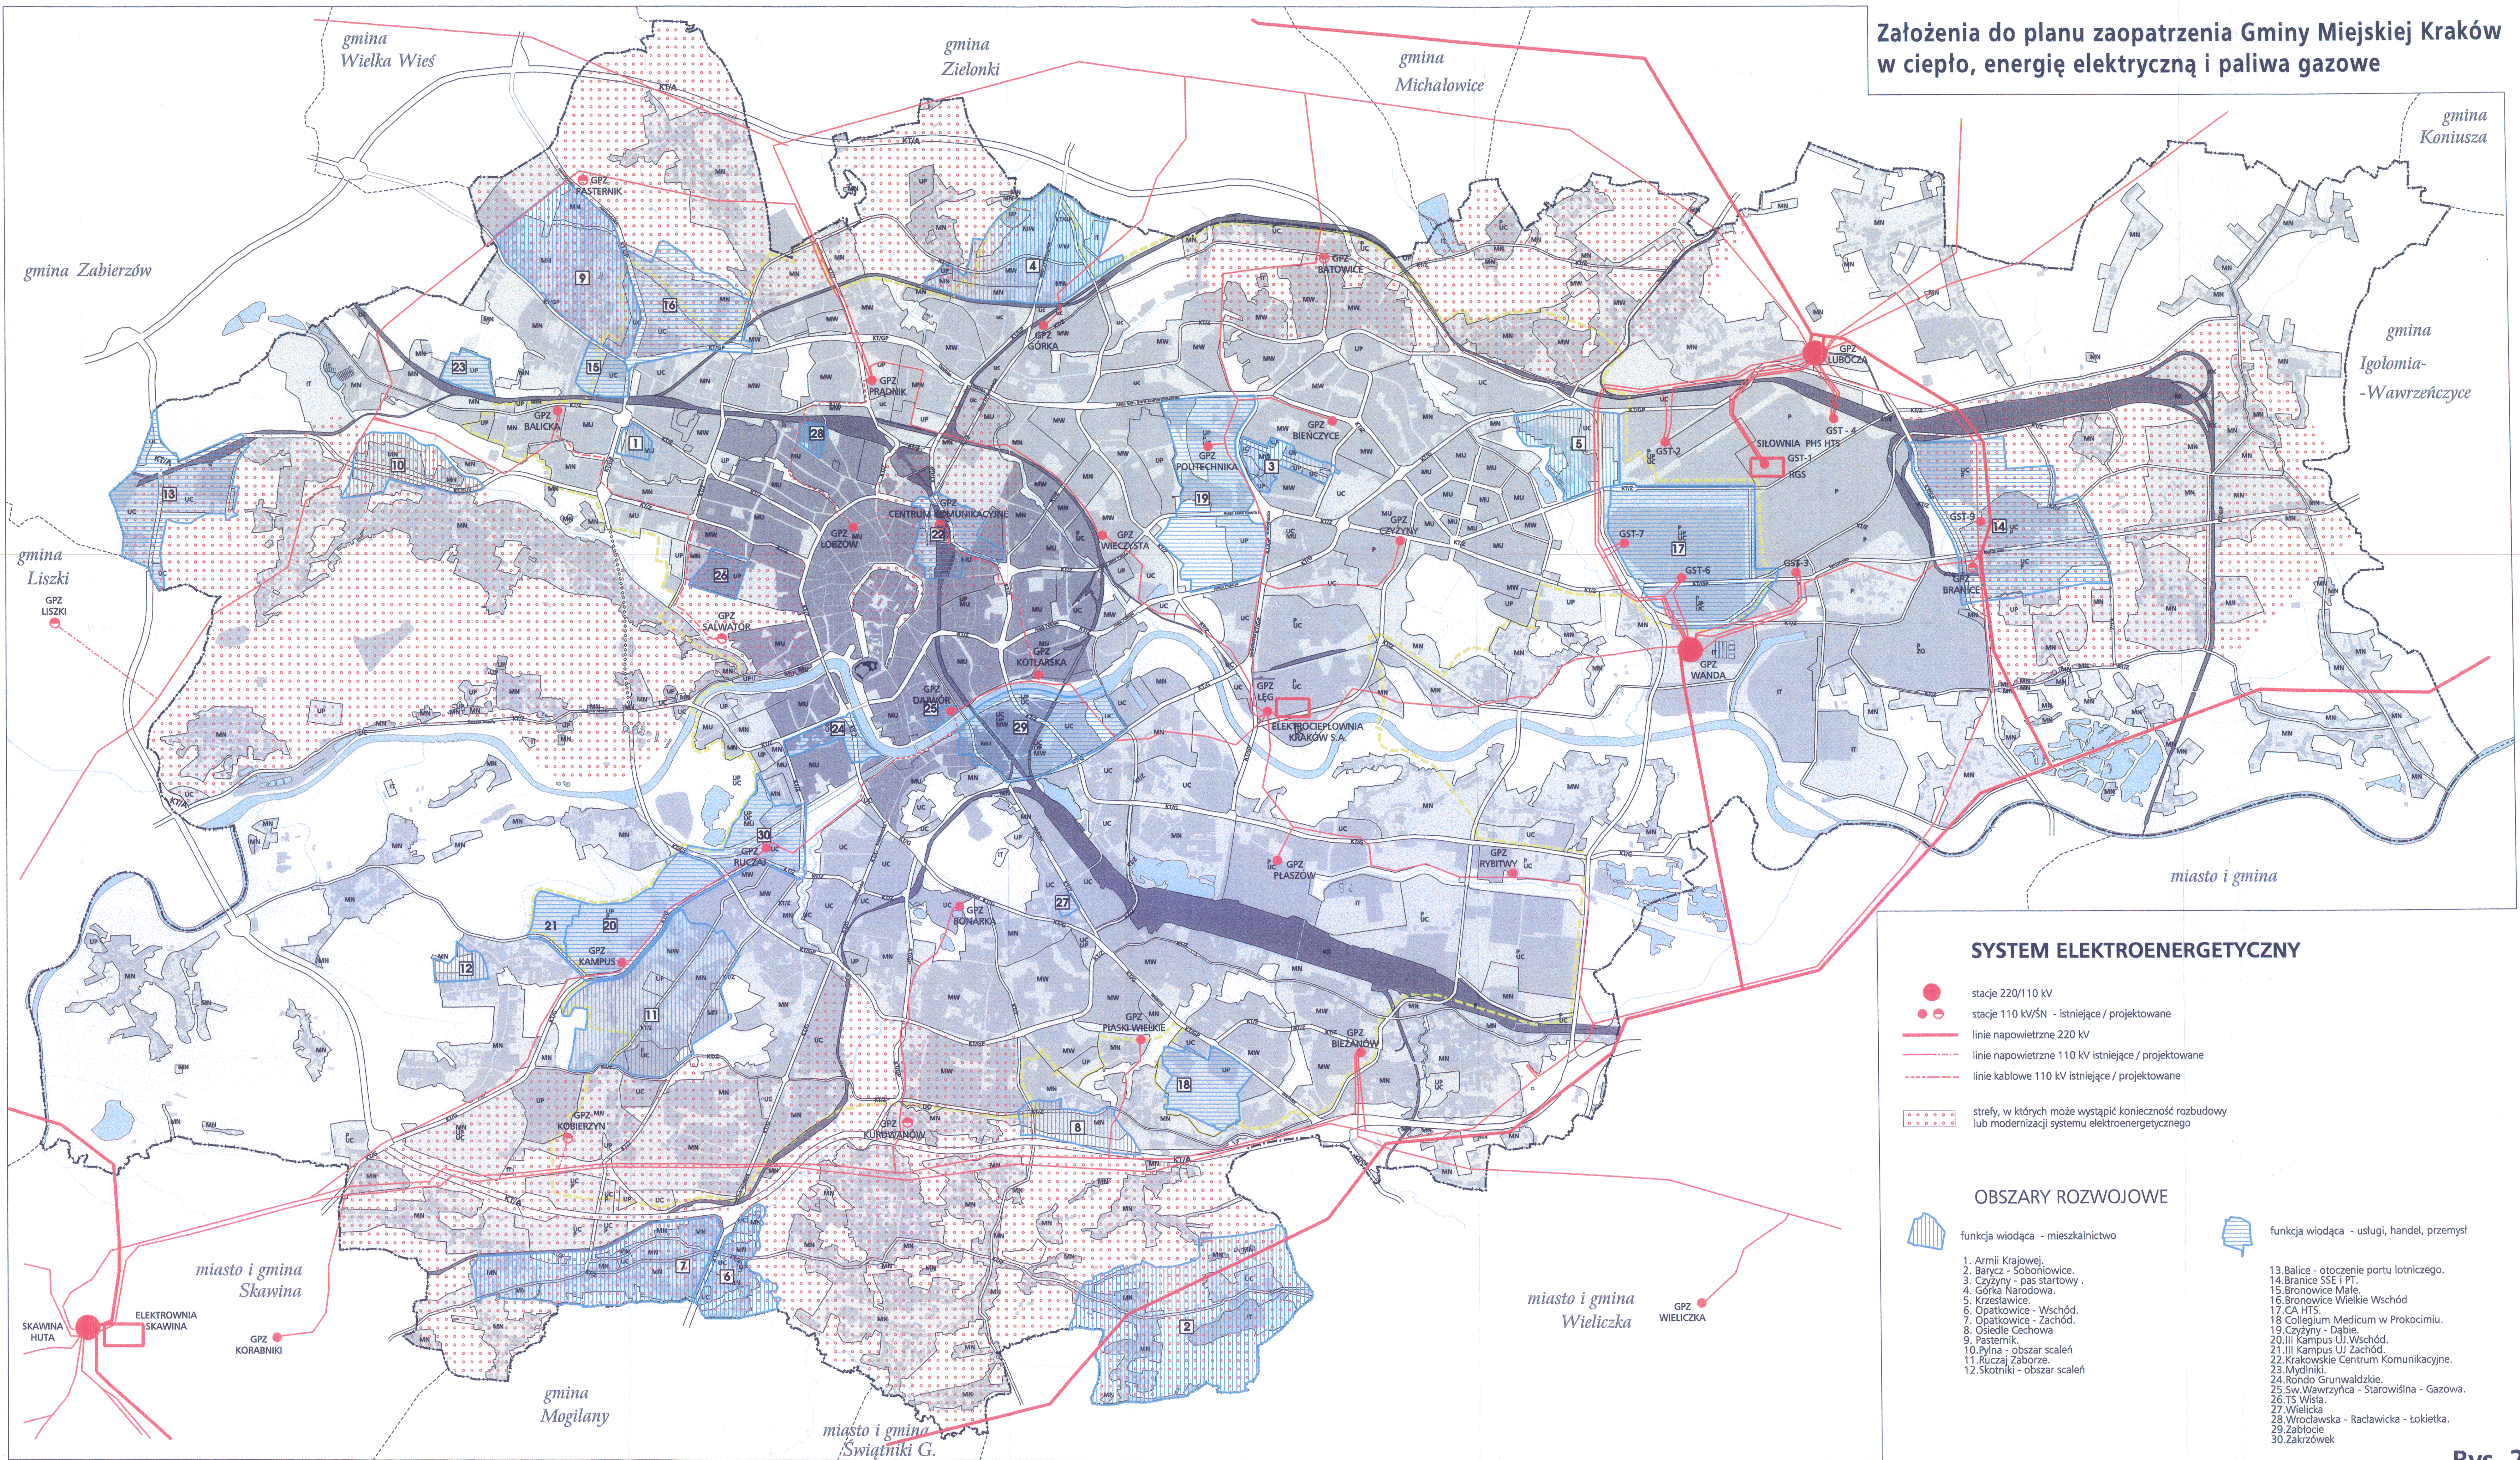

SYSTEM ELEKTROENERGETYCZNY

- stacje 220/110 kV
- stacje 110 kV/SN - istniejące / projektowane
- linie napowietrzne 220 kV
- linie napowietrzne 110 kV istniejące / projektowane
- - - linie kablowe 110 kV istniejące / projektowane
- strefy, w których może wystąpić konieczność rozbudowy lub modernizacji systemu elektroenergetycznego

OBSZARY ROZWOJOWE


- funkcja wodąca - mieszkalnictwo
- funkcja wodąca - usługi, handel, przemysł

- Armii Krajowej.
- Barycz - Soboniewice.
- Czyżyny - pas startowy.
- Górka Narodowa.
- Krzyszawice.
- Opatkowice - Wschód.
- Opatkowice - Zachód.
- Osiedle Cechowa
- Pasternik.
- Płyna - obszar scaleń
- Ruczaj Zaborze.
- Skotniki - obszar scaleń
- Balice - otoczenie portu lotniczego.
- Branicze SSE i PT.
- Bronowice Małe.
- Bronowice Wielkie Wschód
- CA HTS.
- Collegium Medicum w Prokocimiu.
- Czyżyny - Dąbie.
- III Kampus UJ Wschód.
- III Kampus UJ Zachód.
- Krakowskie Centrum Komunikacyjne.
- Mydlniki.
- Rondo Grunwaldzkie.
- Sw. Wawrzyńca - Starowiślna - Gazowa.
- TS Wsłá.
- Wielicka
- Wrocławska - Raclawicka - Łokietka.
- Zabłocie
- Zakrzówek

- granice miasta
- korytarze podstawowego układu drogowo - ulicznego
- tereny przeznaczone do zabudowy i zainwestowania
- tereny zabudowane i zainwestowane
- Wisła, ważniejsze ciek i zbiorniki wodne
- tereny kolejowe
- granica strefy miejskiej
- strefa śródmiejska

- KIERUNKI ZAGOSPODAROWANIA WYODRĘBNIONYCH KATEGORII TERENÓW**
Rysunek zawiera elementy zagospodarowania terenu wg. Studium Uwarunkowań i Kierunków Rozwoju Miasta Krakowa
- tereny otwarte (w tym rolnicza przestrzeń produkcyjna)
 - tereny zieleni publicznej
 - tereny zieleni leśnej
 - tereny zieleni fortecznej
 - P tereny o przeważającej funkcji produkcyjnej
 - UC tereny o przeważającej funkcji usług komercyjnych
 - UP tereny o przeważającej funkcji usług publicznych

- MW tereny o przeważającej funkcji mieszkaniowej wysokiej intensywności
- MN tereny o przeważającej funkcji mieszkaniowej niskiej intensywności
- MU tereny o przeważającej funkcji mieszkaniowo - usługowej
- IT tereny urządzeń infrastruktury technicznej

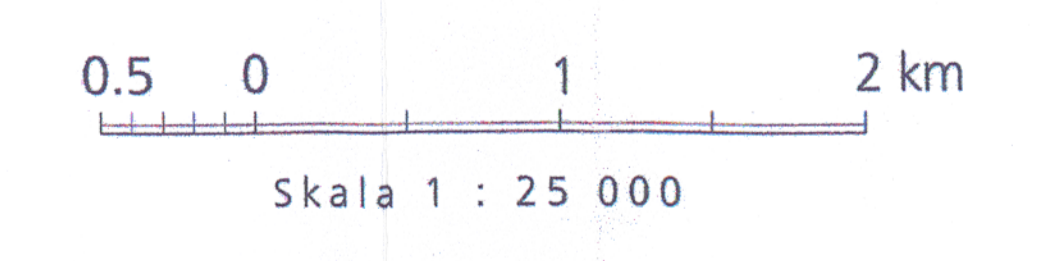

Opracowano w Biurze Rozwoju Krakowa SA
wykorzystano materiały Wydziału Architektury i Urbanistyki UMK, Oddział Planowania Przestrzennego
Kraków Listopad 2003

Rys. 2

Uchwała
Nr XLVII/444/04
Rady Miasta Krakowa
z dnia 12 maja 2004 r.