


# SALWATOR

## MIĘSCOWY PLAN ZAGOSPODAROWANIA PRZESTRZENNEGO OSIEDLA SALWATOR W KRAKOWIE

ZAŁĄCZNIK NR 1 DO UCHWAŁY NR LV/531/04  
RADY MIASTA KRAKOWA z dnia 8 września 2004 r.

SKALA 1:1000

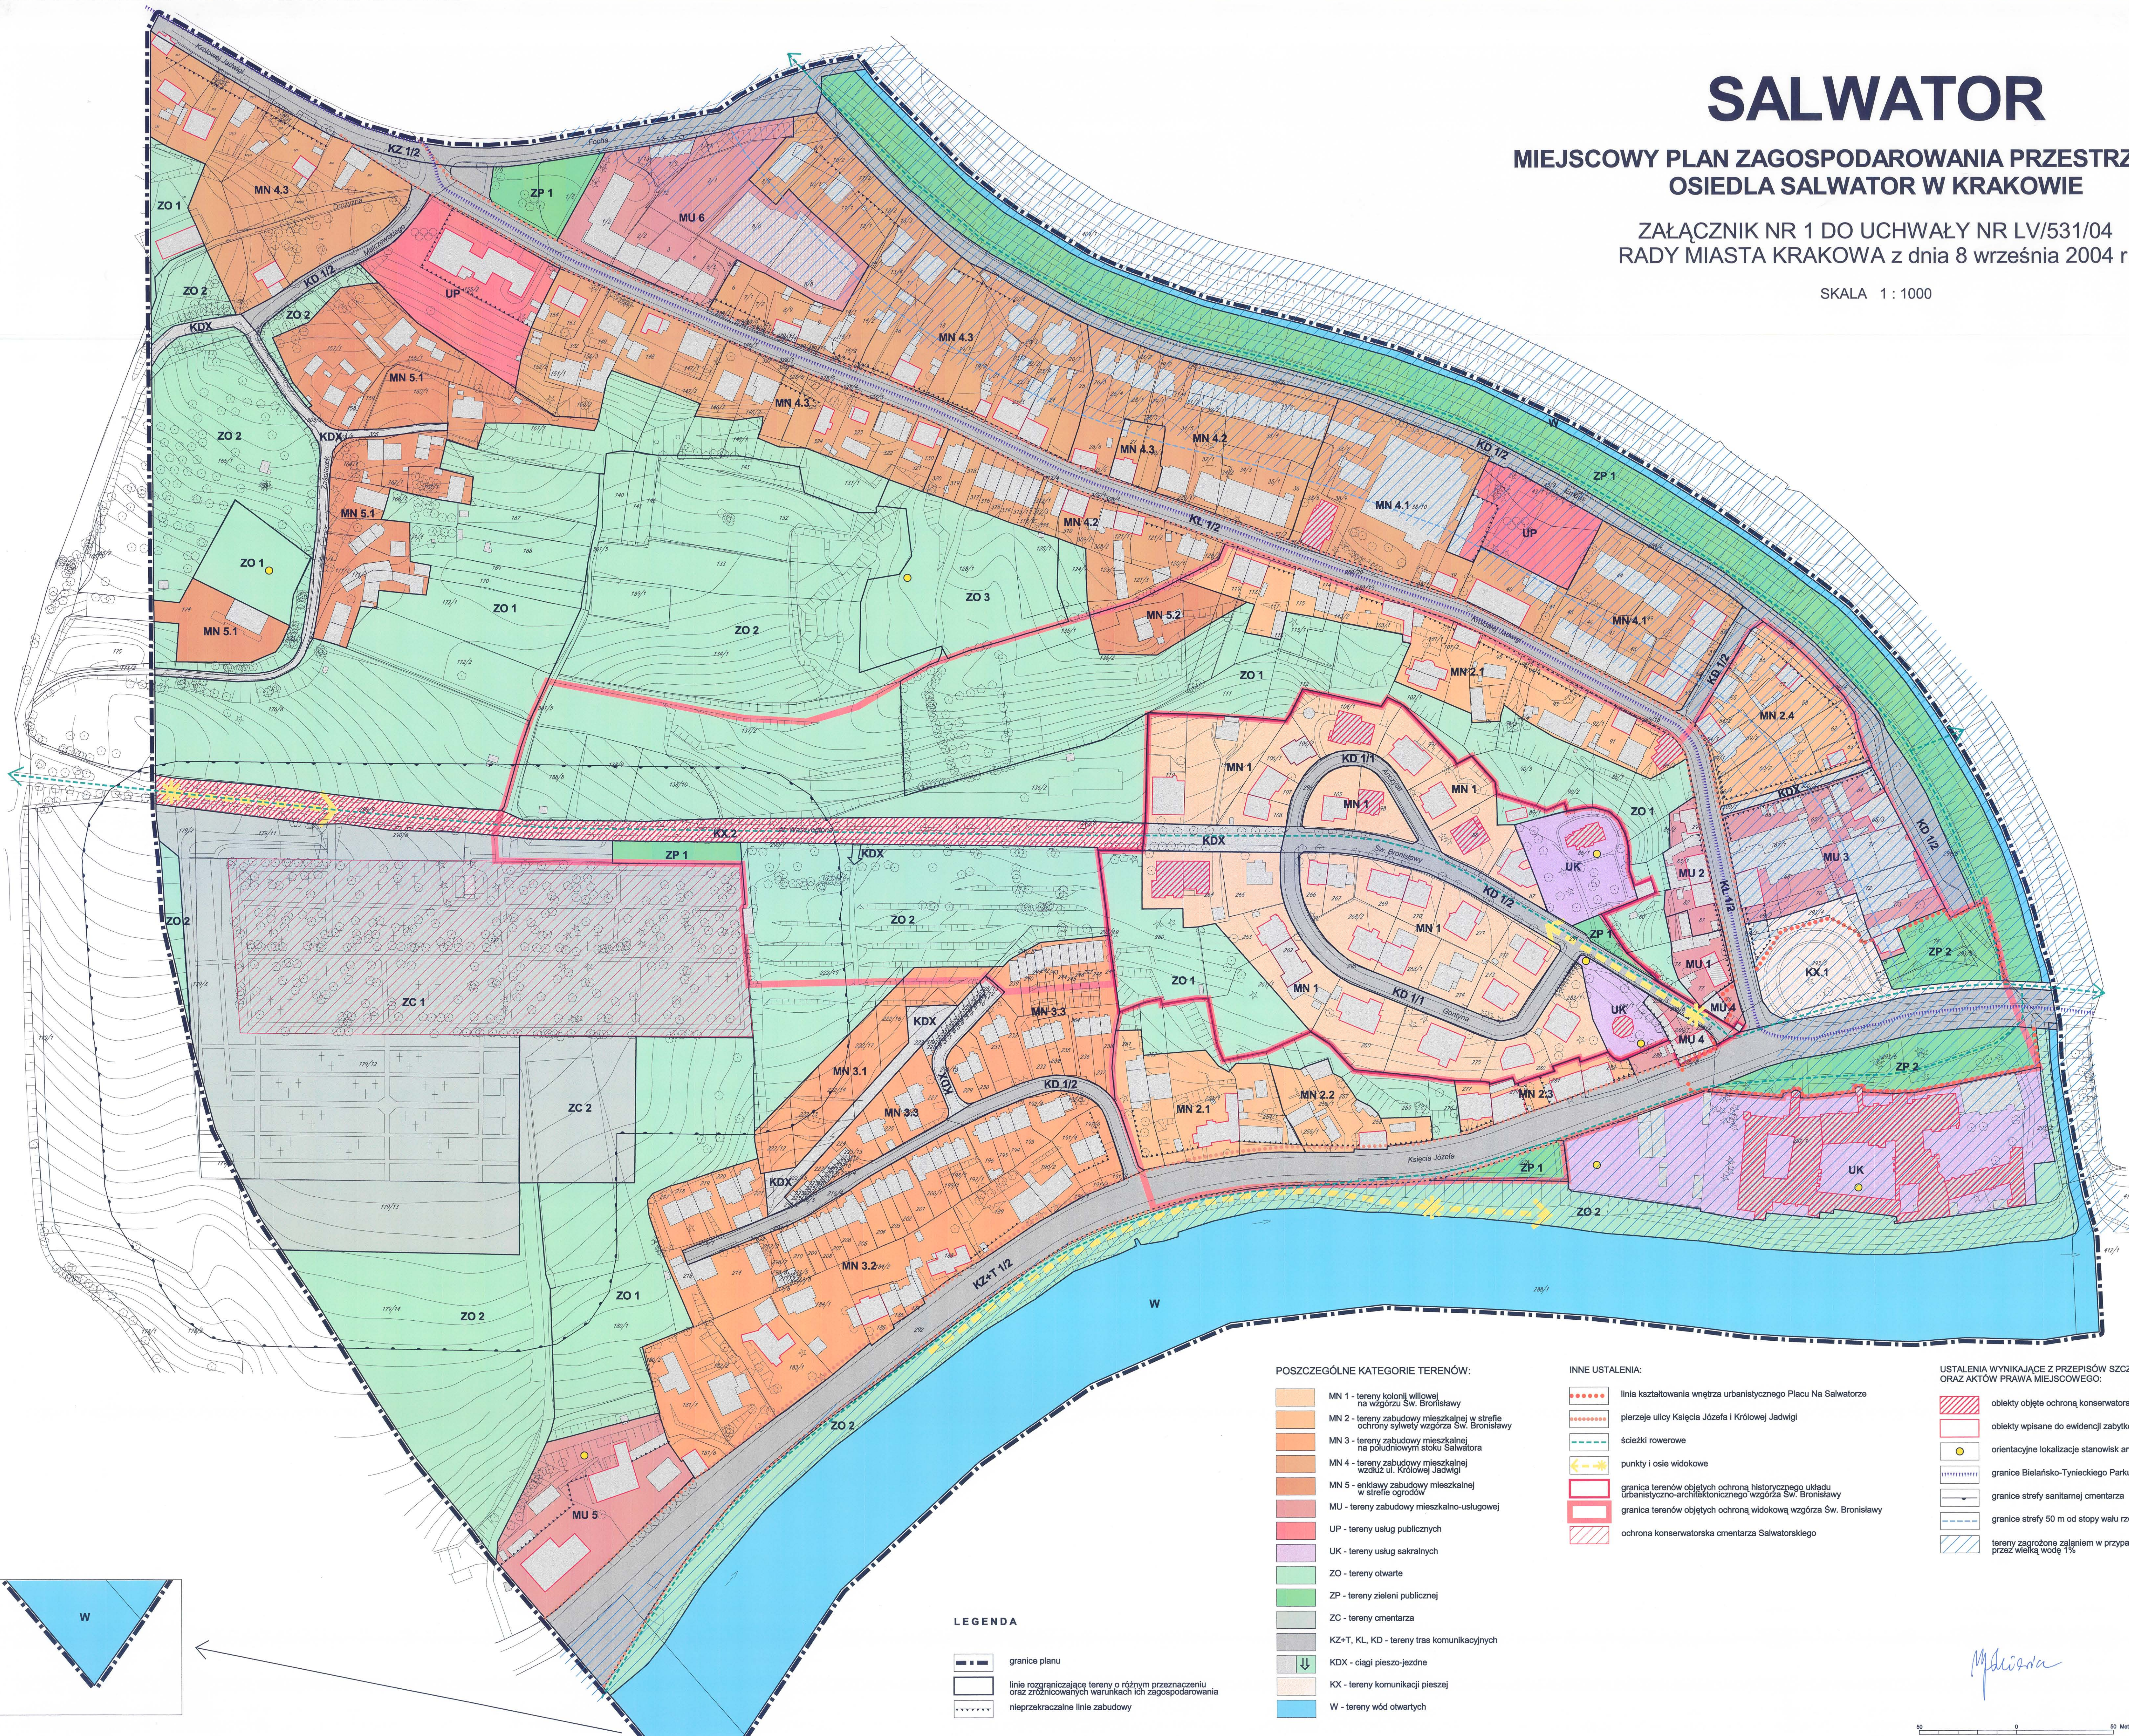

### POSZCZEGÓLNE KATEGORIE TERENÓW:

- MN 1 - tereny kolonii willowej na wzgórzu Sw. Bronisławy
- MN 2 - tereny zabudowy mieszkalnej w strefie ochrony sylwetki wzgórza Sw. Bronisławy
- MN 3 - tereny zabudowy mieszkalnej na południowym stoku Salwatora
- MN 4 - tereny zabudowy mieszkalnej wzdłuż ul. Królowej Jadwigi
- MN 5 - enklawy zabudowy mieszkalnej w strefie ogrodów
- MU - tereny zabudowy mieszkaino-usługowej
- UP - tereny usług publicznych
- UK - tereny usług sakralnych
- ZO - tereny otwarte
- ZP - tereny zieleni publicznej
- ZC - tereny cmentarza
- KZ+T, KL, KD - tereny tras komunikacyjnych
- KDX - ciągi pieszo-jezdne
- KX - tereny komunikacji pieszej
- W - tereny wód otwartych

### INNE USTALENIA:


- linia kształtowania wnętrza urbanistycznego Placu Na Salwatorze
- pierzęcie ulicy Księcia Józefa i Królowej Jadwigi
- ścieżki rowerowe
- punkty i osie widokowe
- granice terenów objętych ochroną historycznego układu urbanistyczno-architektonicznego wzgórza Sw. Bronisławy
- granice terenów objętych ochroną widokową wzgórza Sw. Bronisławy
- ochrona konserwatorska cmentarza Salwatorskiego

### USTALENIA WYNIKAJĄCE Z PRZEPISÓW SZCZEGÓLNYCH ORAZ AKTÓW PRAWA MIĘSCOWEGO:

- objekty objęte ochroną konserwatorską
- objekty wpisane do ewidencji zabytków
- orientacyjne lokalizacje stanowisk archeologicznych
- granice Bielańsko-Tynieckiego Parku Krajobrazowego
- granice strefy sanitarnej cmentarza
- granice strefy 50 m od stopy wału rzeki Rudawy
- tereny zagrożone zalaniem w przypadku przerwania wałów przez wielką wodę 1%

### LEGENDA

- granicę planu
- linie rozgraniczające tereny o różnym przeznaczeniu oraz zróżnicowanych warunkach ich zagospodarowania
- nieprzekraczalne linie zabudowy

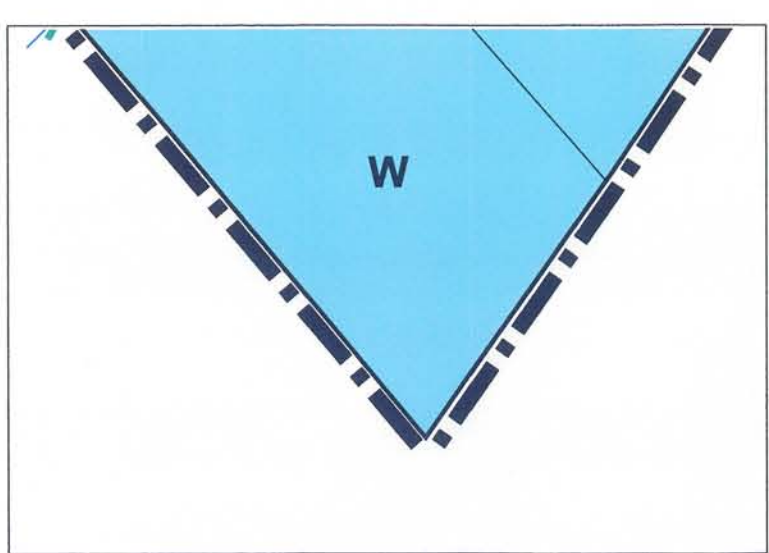

*M. J. J.*