
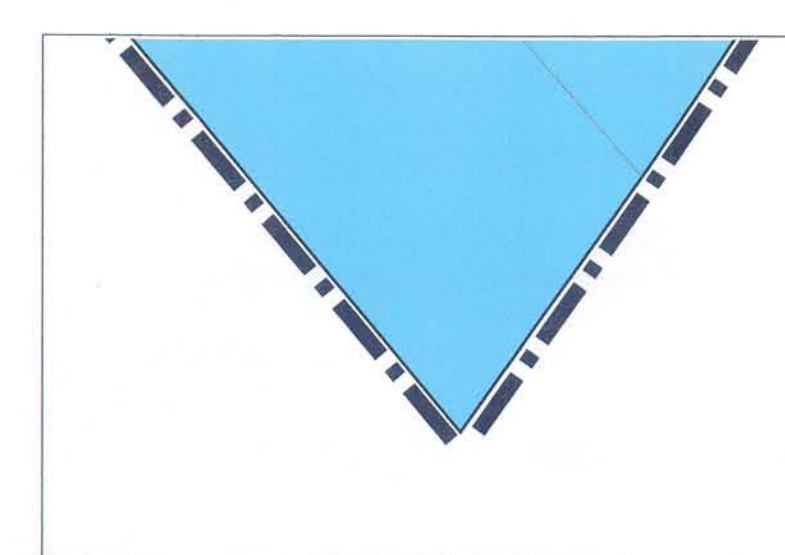


# SALWATOR

## MIEJSCOWY PLAN ZAGOSPODAROWANIA PRZESTRZENNEGO OSIEDLA SALWATOR W KRAKOWIE

ZAŁĄCZNIK NR 2 DO UCHWAŁY NR LV/531/04  
RADY MIASTA KRAKOWA z dnia 8 września 2004 r.

SKALA 1 : 1000

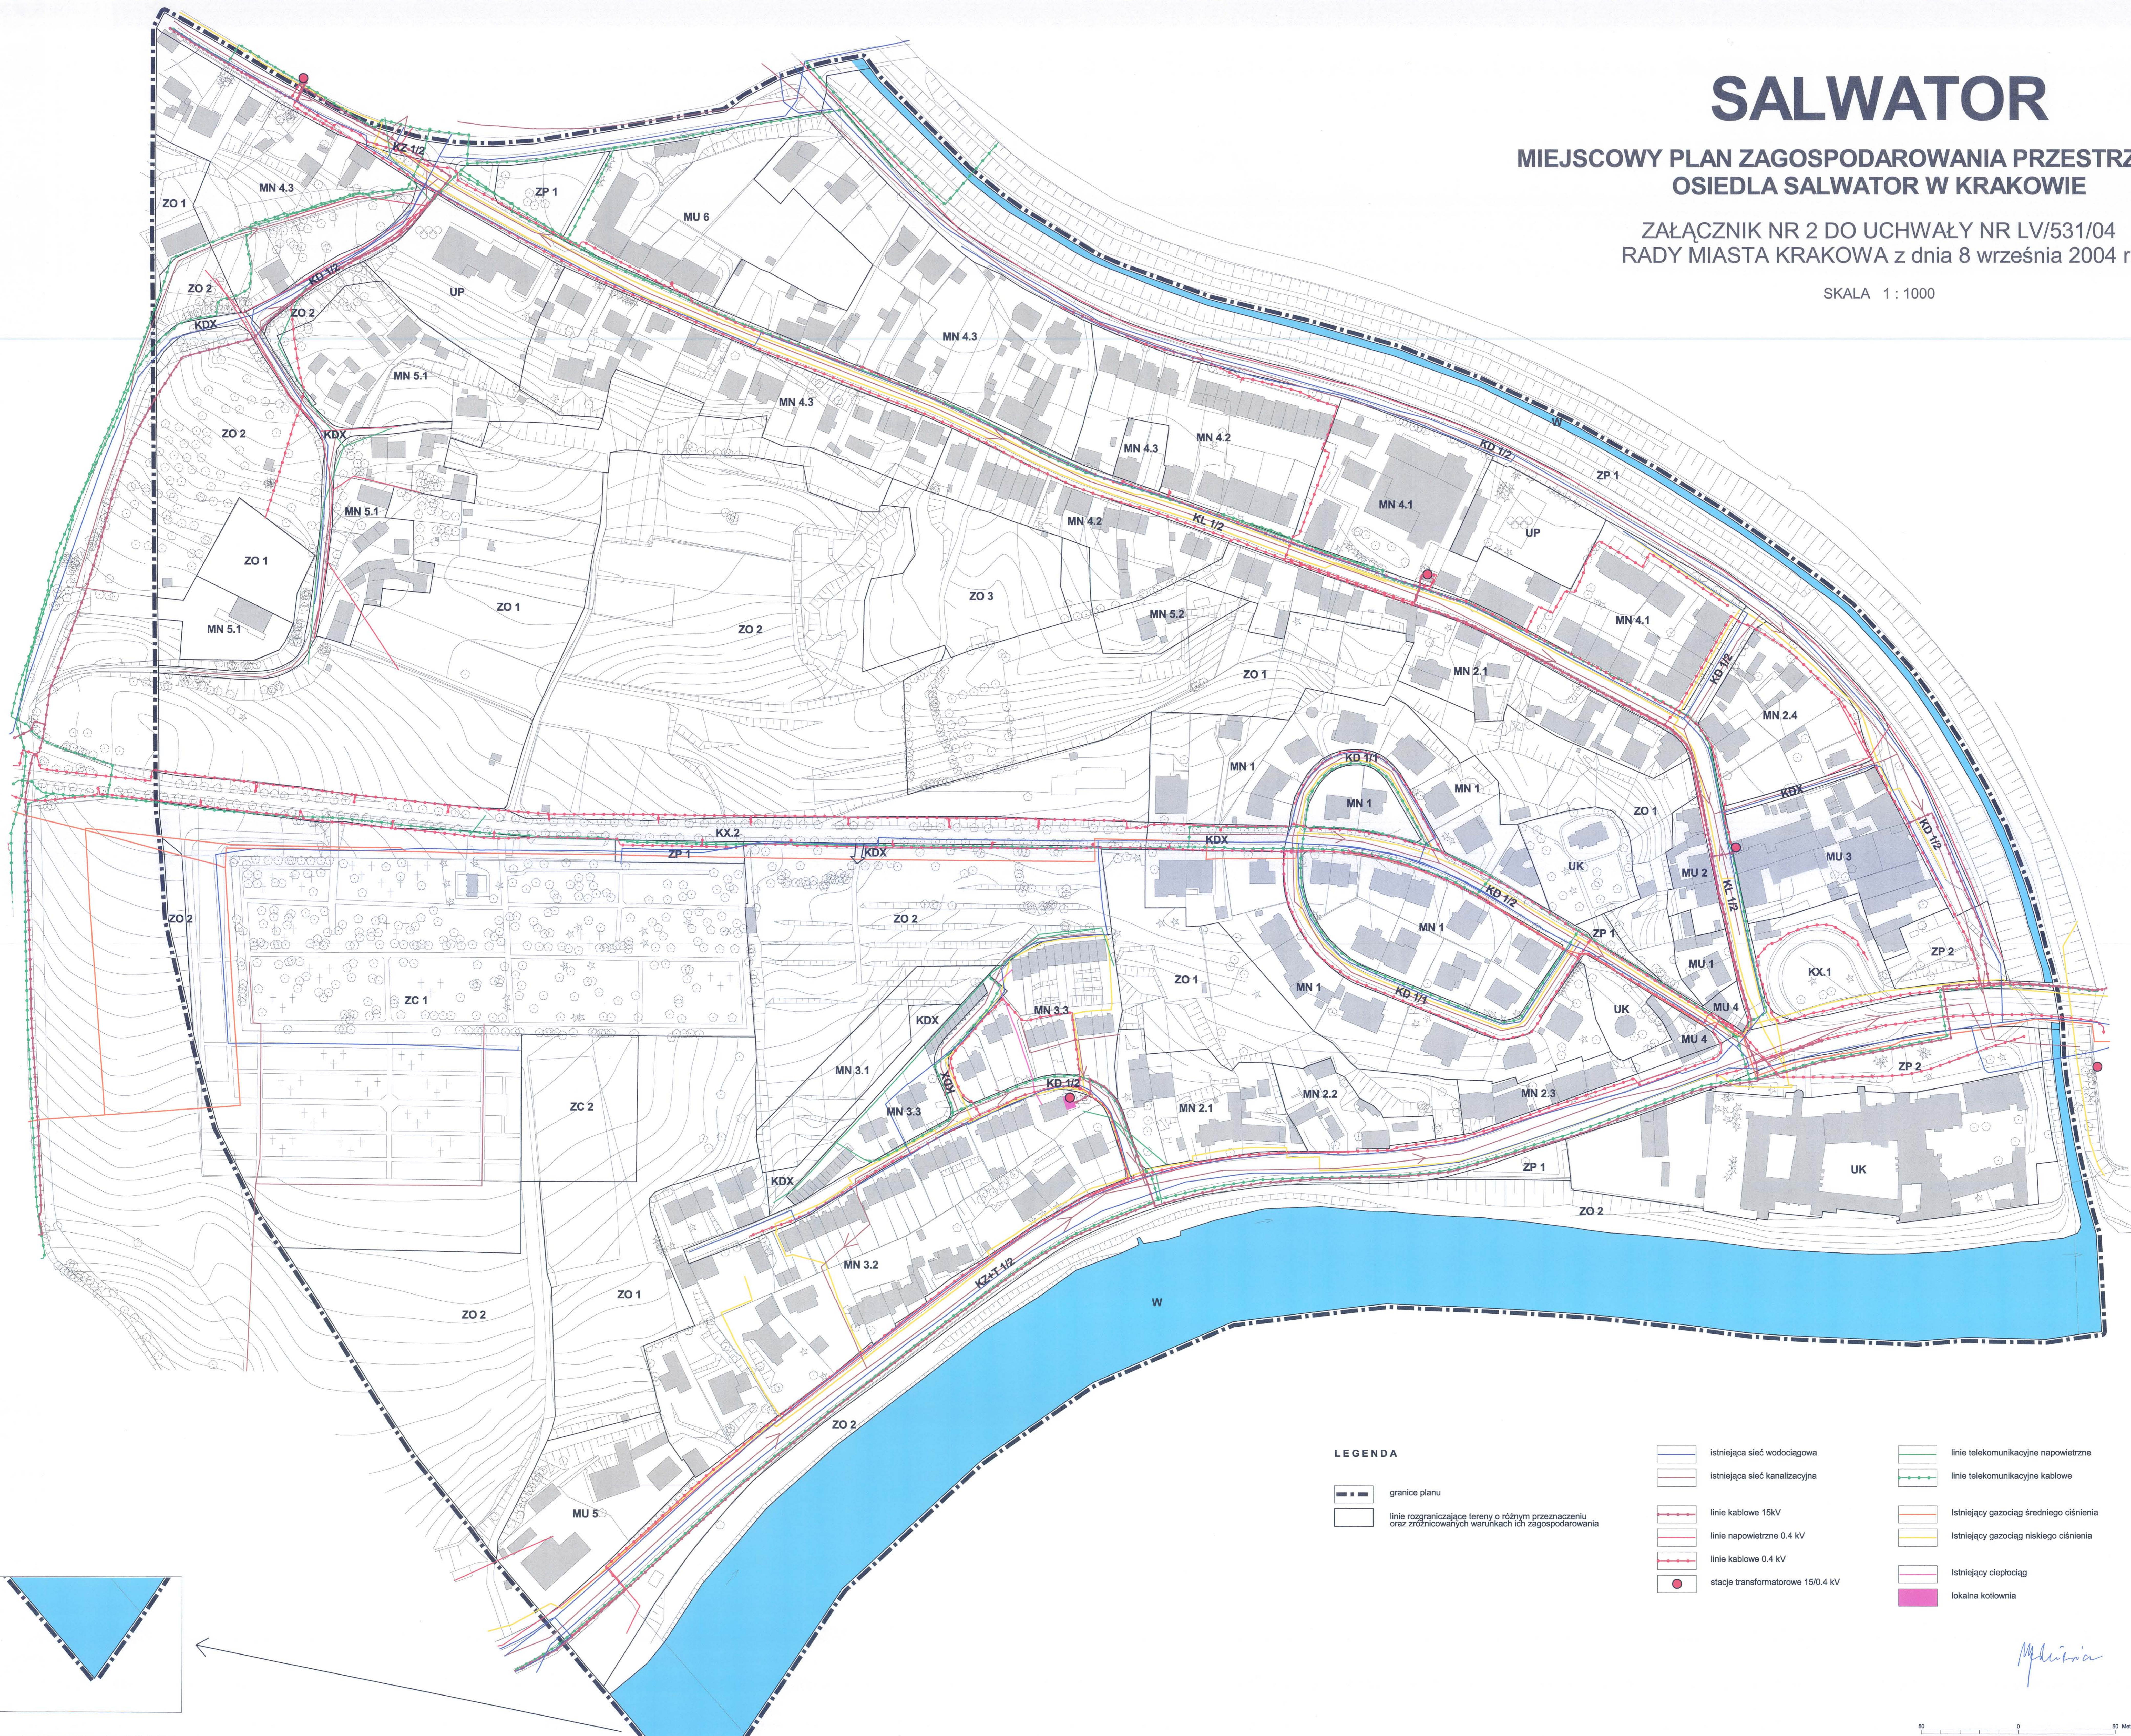

### LEGENDA

- granice planu
- linie rozgraniczające tereny o różnym przeznaczeniu oraz zróżnicowanych warunkach ich zagospodarowania
- istniejąca sieć wodociągowa
- istniejąca sieć kanalizacyjna
- linie kablowe 15kV
- linie napowietrzne 0.4 kV
- linie kablowe 0.4 kV
- stacje transformatorowe 15/0.4 kV
- linie telekomunikacyjne napowietrzne
- linie telekomunikacyjne kablowe
- Istniejący gazociąg średniego ciśnienia
- Istniejący gazociąg niskiego ciśnienia
- Istniejący ciepłociąg
- lokalna kotłownia

*M. Krawiec*