


MIJSCOWY PLAN ZAGOSPODAROWANIA PRZESTRZENNEGO OBSZARU "GÓRKA NARODOWA WSCHÓD" W KRAKOWIE
RYSUNEK INFRASTRUKTURY TECHNICZNEJ (GOSPODARKA WODNO-SIEKOWA)

SKALA 1 : 2 000

ZALĄCZNIK NR 2 DO UCHWAŁY NR CXV / 1193 / 06
RADY MIASTA KRAKOWA Z DNIA 30 SIERPNI 2006R.

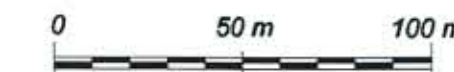

LEGENDA :


OBOWIAZUJĄCA TREŚĆ USTALEŃ RYSUNKU PLANU

GRANICE OBSZARU OBJĘTEGO PLANEM (W TYM GRANICE ADMINISTRACYJNE MIASTA KRAKOWA)

LINIE ROZGRANICZAJĄCE TERENY O RÓŻNYM PRZEZNACZENIU LUB RÓŻNYCH ZASADACH ZAGOSPODAROWANIA (W TYM GRANICE OBSZARU OBJĘTEGO PLANEM STANOWIĄCE LINIE ROZGRANICZAJĄCE NA OBRZĘBU OPRACOWANIA)

TERENY O RÓŻNYM PRZEZNACZENIU LUB RÓŻNYCH ZASADACH ZAGOSPODAROWANIA, WRAZ Z OZNACZENIEM TYCH TERENÓW NUMEREM I SYMBOLEM LITEROWYM, W TYM :

MN	1MN-4MN - TERENY ZABUDOWY MIESZKANIOWEJ JEDNORODZINNEJ
MW	1MW - 9MW - TERENY ZABUDOWY MIESZKANIOWEJ WIELORODZINNEJ
MW/MN	1MW/MN - 9MW/MN - TERENY ZABUDOWY MIESZKANIOWEJ WIELORODZINNEJ LUB ZABUDOWY MIESZKANIOWEJ JEDNORODZINNEJ
U	1U - 9U - TERENY ZABUDOWY USŁUGOWEJ Z ZAKRESU USŁUG KOMERCYJNYCH
UP	1UP-2UP - TERENY ZABUDOWY USŁUGOWEJ Z ZAKRESU USŁUG PUBLICZNYCH
ZP/US	1ZP/US - TEREN PUBLICZNEJ ZIELENI URZĄDZONEJ, SPORTU I REKREACJI
ZP	1ZP - 12ZP - TERENY PUBLICZNEJ ZIELENI URZĄDZONEJ
ZI	1ZI - 4ZI - TERENY ZIELENI IZOLACYJNO-KRAJOBRAZOWEJ
R(ZO)	1R(ZO) 2R(ZO) - TERENY ROLNICZE (TERENY OTWARTE)
W	1W - TEREN INFRASTRUKTURY TECHNICZNEJ Z ZAKRESU URZĄDZEŃ ZAOPATRZENIA W WODĘ
KD(PR)U	1KD(PR)U - TEREN PARKINGU (W RAMACH MIEJSKIEGO SYSTEMU "PARK & RIDE") ORAZ ZABUDOWY USŁUGOWEJ
KD(B)	1KD(B) - TEREN URZĄDZEŃ KOMUNIKACYJNYCH
KD(G)	1KD(G) ORAZ 2KD(G), 3KD(G), 4KD(G), 5KD(G), 6KD(G), 7KD(G), 8KD(G), 9KD(G) - TERENY DRÓG PUBLICZNYCH - ULICE GŁÓWNE
KD(L)	1KD(L) - 8KD(L) - TERENY DRÓG PUBLICZNYCH - ULICE LOKALNE
KD(D)	1KD(D) - 8KD(D) - TERENY DRÓG PUBLICZNYCH - ULICE DOJAZDOWE
KD(X)	1KD(X) - 8KD(X) - TERENY DRÓG PUBLICZNYCH - ULICE PIESZOJEZDOWE
KP/ZP	1KP/ZP - TEREN WYDZIELONEGO CIĄGU PIESZEGO I PUBLICZNEJ ZIELENI URZĄDZONEJ
KP	1KP - 8KP - TERENY WYDZIELONYCH CIĄGÓW PIESZYCH
TZ	1TZ 2TZ - TERENY ZAMKNIĘTE

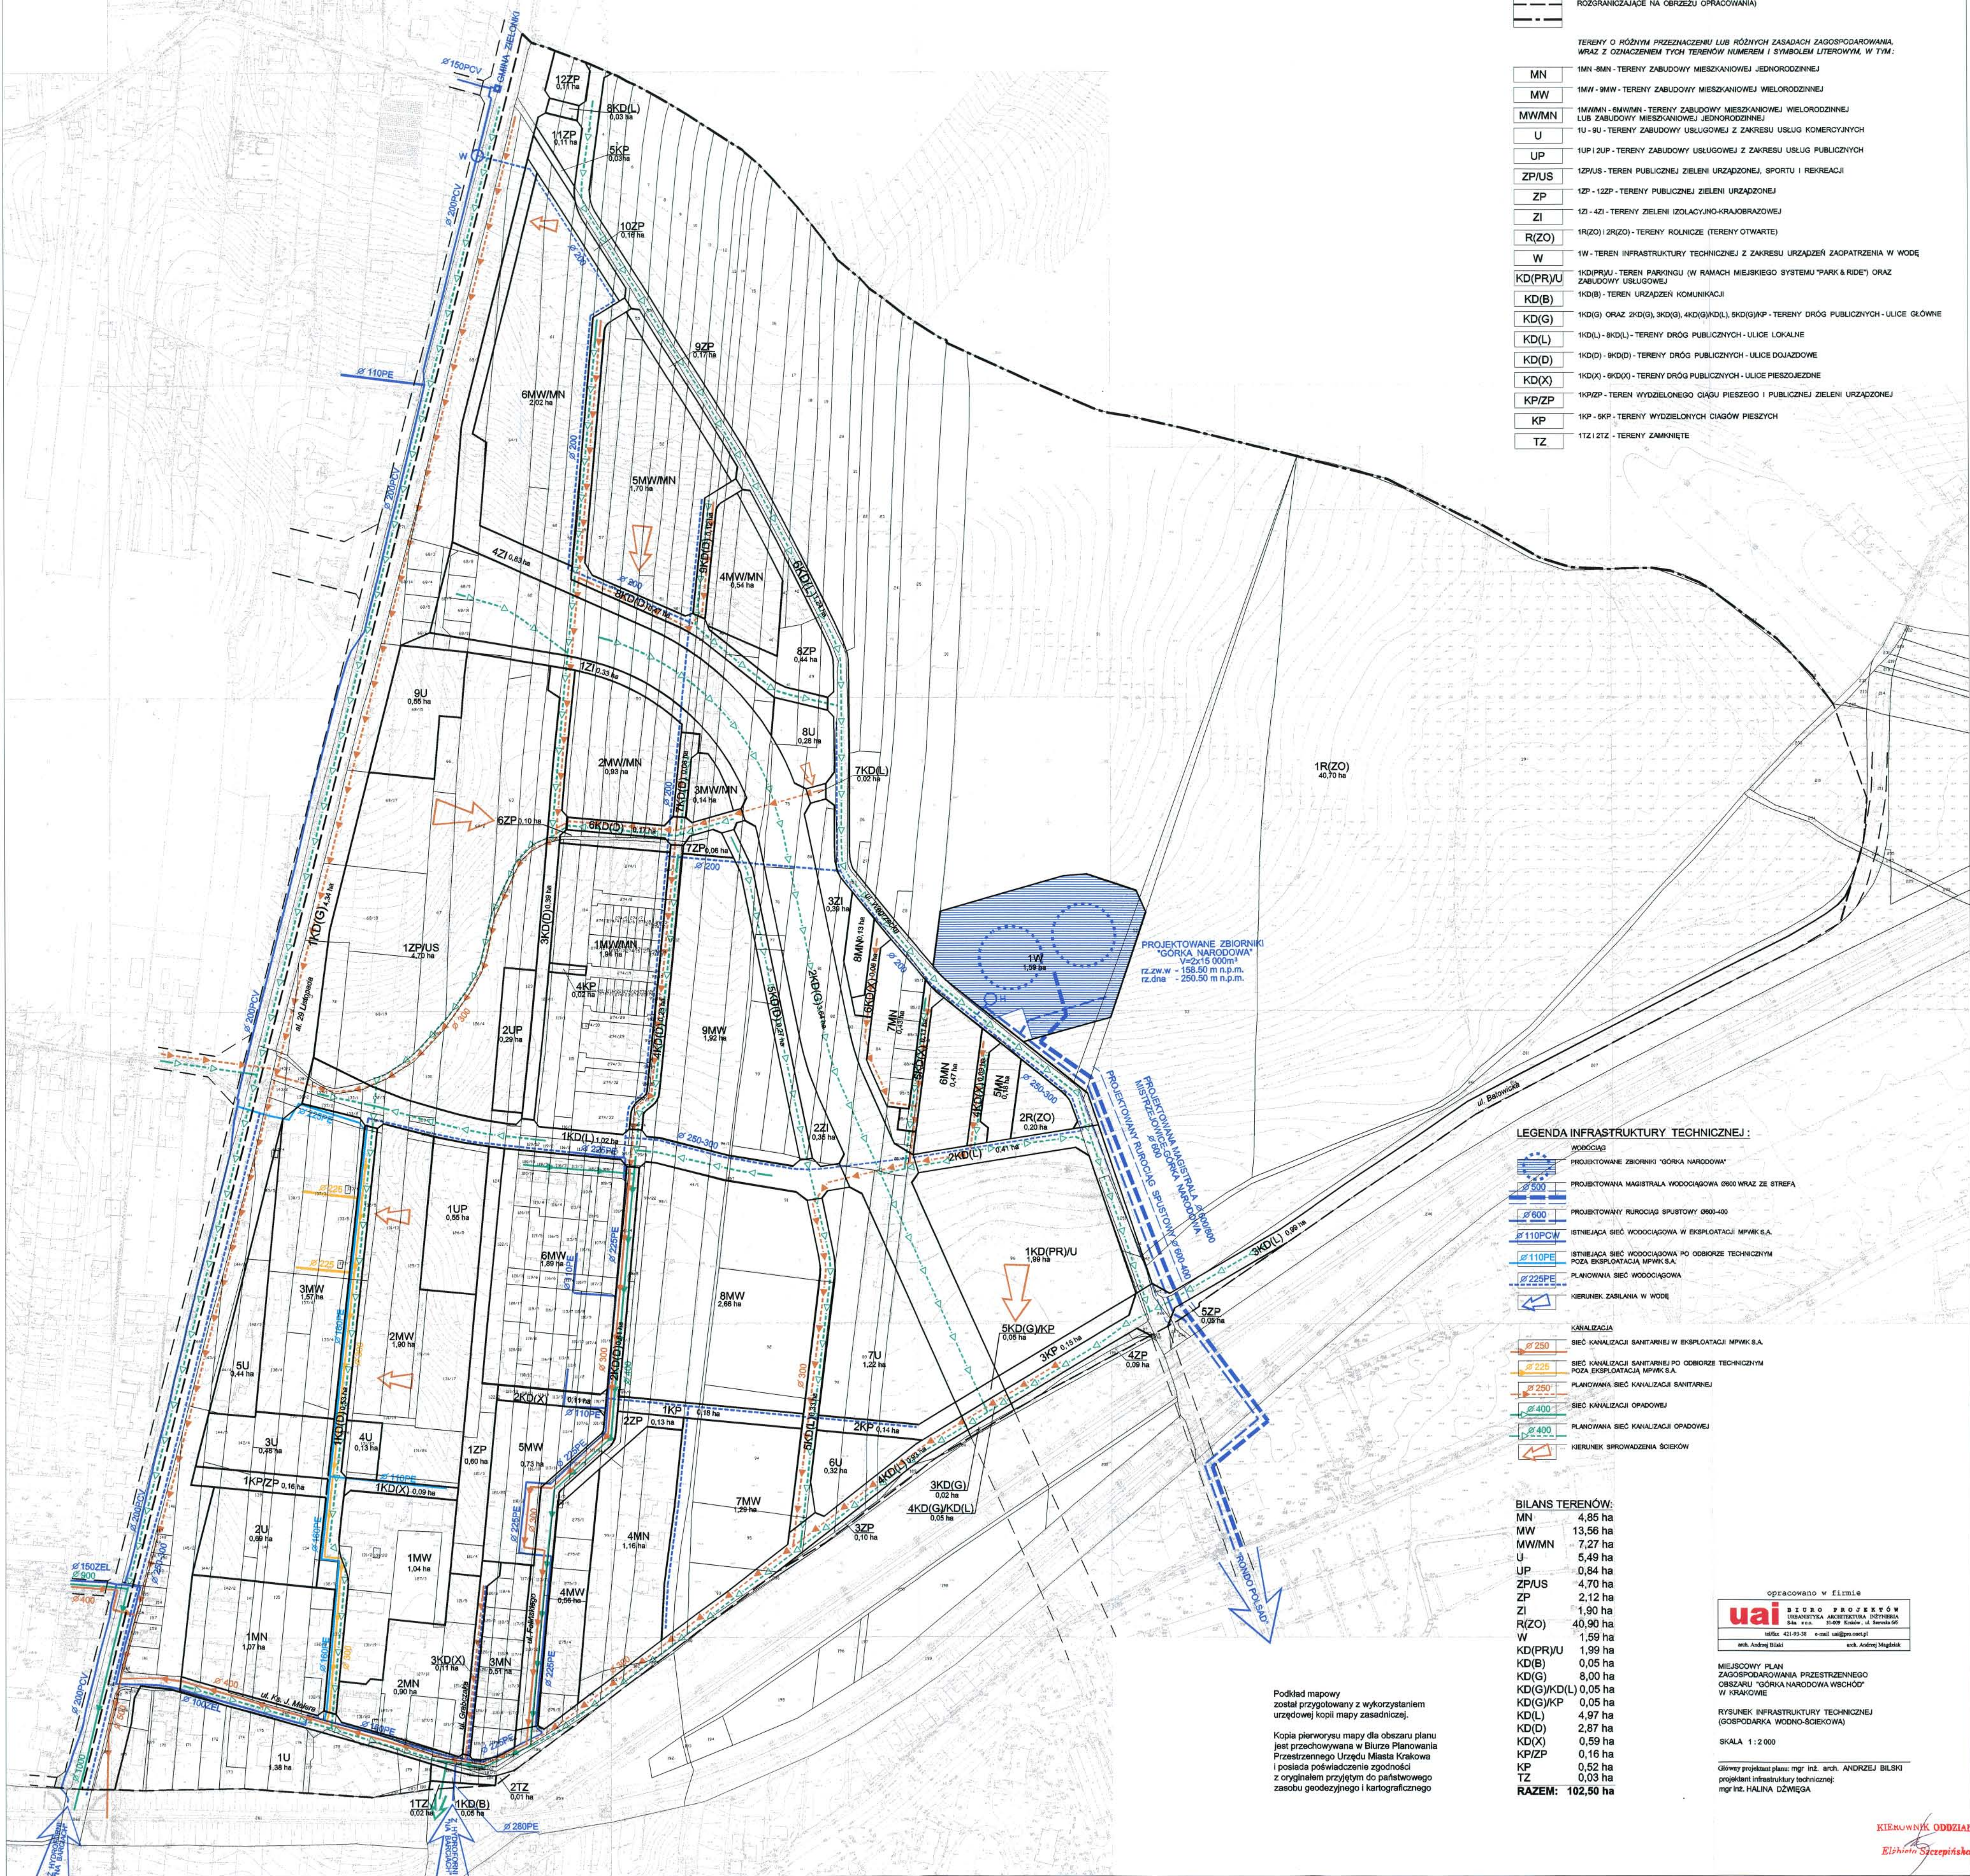

LEGENDA INFRASTRUKTURY TECHNICZNEJ :

	WODOCIĄG
	PROJEKTOWANE ZBIORNIKI "GÓRKA NARODOWA"
	PROJEKTOWANA MAGISTRALA WODOCIĄGOWA Ø600 WRAZ ZE STREFĄ
	PROJEKTOWANY RUROCIĄG SPUSTOWY Ø600-400
	ISTNIEJĄCA SIEĆ WODOCIĄGOWA W EKSPLOATACJI MPWiK S.A.
	ISTNIEJĄCA SIEĆ WODOCIĄGOWA PO ODBIORZE TECHNICZNYM POZA EKSPLOATACJĘ MPWiK S.A.
	PLANOWANA SIEĆ WODOCIĄGOWA
	KIERUNEK ZASILANIA W WODĘ
	KANALIZACJA
	SIEĆ KANALIZACJI SANITARNEJ W EKSPLOATACJI MPWiK S.A.
	SIEĆ KANALIZACJI SANITARNEJ PO ODBIORZE TECHNICZNYM POZA EKSPLOATACJĘ MPWiK S.A.
	PLANOWANA SIEĆ KANALIZACJI SANITARNEJ
	SIEĆ KANALIZACJI OPADOWEJ
	PLANOWANA SIEĆ KANALIZACJI OPADOWEJ
	KIERUNEK SPROWADZENIA ŚCIEKÓW

BILANS TERENÓW:

MN	4,85 ha
MW	13,56 ha
MW/MN	7,27 ha
U	5,49 ha
UP	0,84 ha
ZP/US	4,70 ha
ZP	2,12 ha
ZI	1,90 ha
R(ZO)	40,90 ha
W	1,59 ha
KD(PR)U	1,99 ha
KD(B)	0,05 ha
KD(G)	8,00 ha
KD(G)/KD(L)	0,05 ha
KD(L)	4,97 ha
KD(D)	2,87 ha
KD(X)	0,59 ha
KP/ZP	0,16 ha
KP	0,52 ha
TZ	0,03 ha
RAZEM:	102,50 ha

Podkład mapowy został przygotowany z wykorzystaniem urzędowej kopii mapy zasadniczej.
Kopia pierwotnej mapy dla obszaru planu jest przechowywana w Biurze Planowania Przestrzennego Urzędu Miasta Krakowa i posiada poświadczenie zgodności z oryginałem przyjętym do państwowego zasobu geodezyjnego i kartograficznego



MIJSCOWY PLAN ZAGOSPODAROWANIA PRZESTRZENNEGO OBSZARU "GÓRKA NARODOWA WSCHÓD" W KRAKOWIE
RYSUNEK INFRASTRUKTURY TECHNICZNEJ (GOSPODARKA WODNO-SIEKOWA)
SKALA 1 : 2 000
Główny projektant planu: mgr inż. arch. ANDRZEJ BILSKI
projektant infrastruktury technicznej: mgr inż. HALINA CZYŻEWA