

MIEJSCOWY PLAN ZAGOSPODAROWANIA PRZESTRZENNEGO OBSZARU "GÓRKA NARODOWA WSCHÓD" W KRAKOWIE
 RYSUNEK INFRASTRUKTURY TECHNICZNEJ (ELEKTROENERGETYKA, CIEPŁOWNICTWO, GAZOWNICTWO, TELETECHNIKA)
 ZAŁĄCZNIK NR 3 DO UCHWAŁY NR CXV/1193/06
 RADY MIASTA KRAKOWA Z DNIA 30 SIERPNI 2006R.

SKALA 1 : 2 000



LEGENDA :


OBOWIĄZUJĄCA TREŚĆ USTALEŃ RYSUNKU PLANU

GRANICE OBSZARU OBJĘTEGO PLANEM (W TYM GRANICE ADMINISTRACYJNE MIASTA KRAKOWA)

LINIE ROZGRANICZAJĄCE TERENY O RÓŻNYM PRZEZNACZENIU LUB RÓŻNYCH ZASADACH ZAGOSPODAROWANIA (W TYM GRANICE OBSZARU OBJĘTEGO PLANEM STANOWIĄCE LINIE ROZGRANICZAJĄCE NA OBRZĘZU OPRACOWANIA)

TERENY O RÓŻNYM PRZEZNACZENIU LUB RÓŻNYCH ZASADACH ZAGOSPODAROWANIA, WRAZ Z OZNACZENIEM TYCH TERENÓW NUMEREM I SYMBOLIEM LITEROWYM, W TYM:

MN	1MN - 8MN - TERENY ZABUDOWY MIESZKANIOWEJ JEDNORODZINNEJ
MW	1MW - 8MW - TERENY ZABUDOWY MIESZKANIOWEJ WIELORODZINNEJ
MW/MN	1MW/MN - 8MW/MN - TERENY ZABUDOWY MIESZKANIOWEJ WIELORODZINNEJ LUB ZABUDOWY MIESZKANIOWEJ JEDNORODZINNEJ
U	1U - 8U - TERENY ZABUDOWY USŁUGOWEJ Z ZAKRESU USŁUG KOMERCYJNYCH
UP	1UP 2UP - TERENY ZABUDOWY USŁUGOWEJ Z ZAKRESU USŁUG PUBLICZNYCH
ZP/US	1ZP/US - TEREN PUBLICZNEJ ZIELENI URZĄDZONEJ, SPORTU I REKREACJI
ZP	1ZP - 12ZP - TERENY PUBLICZNEJ ZIELENI URZĄDZONEJ
ZI	1Z - 4Z - TERENY ZIELENI IZOLACYJNO-KRAJOBRAZOWEJ
R(ZO)	1R(ZO) 2R(ZO) - TERENY ROLNICZE (TERENY OTWARTE)
W	1W - TEREN INFRASTRUKTURY TECHNICZNEJ Z ZAKRESU URZĄDZEŃ ZAOPATRZENIA W WODĘ
KD(PR)U	1KD(PR)U - TEREN PARKINGU (W RAMACH MIEJSKIEGO SYSTEMU "PARK & RIDE") ORAZ ZABUDOWY USŁUGOWEJ
KD(B)	1KD(B) - TEREN URZĄDZEŃ KOMUNIKACJI
KD(G)	1KD(G) ORAZ 2KD(G), 3KD(G), 4KD(G/KD(L)), 8KD(G/KP) - TERENY DRÓG PUBLICZNYCH - ULICE GŁÓWNE
KD(L)	1KD(L) - 8KD(L) - TERENY DRÓG PUBLICZNYCH - ULICE LOKALNE
KD(D)	1KD(D) - 8KD(D) - TERENY DRÓG PUBLICZNYCH - ULICE DOJAZDOWE
KD(X)	1KD(X) - 8KD(X) - TERENY DRÓG PUBLICZNYCH - ULICE PIESZODZIEDNE
KP/ZP	1KP/ZP - TEREN WYDZIELONEGO CIĄGU PIESZEGO I PUBLICZNEJ ZIELENI URZĄDZONEJ
KP	1KP - 8KP - TERENY WYDZIELONYCH CIĄGÓW PIESZYCH
TZ	1TZ 2TZ - TERENY ZAMKNIĘTE

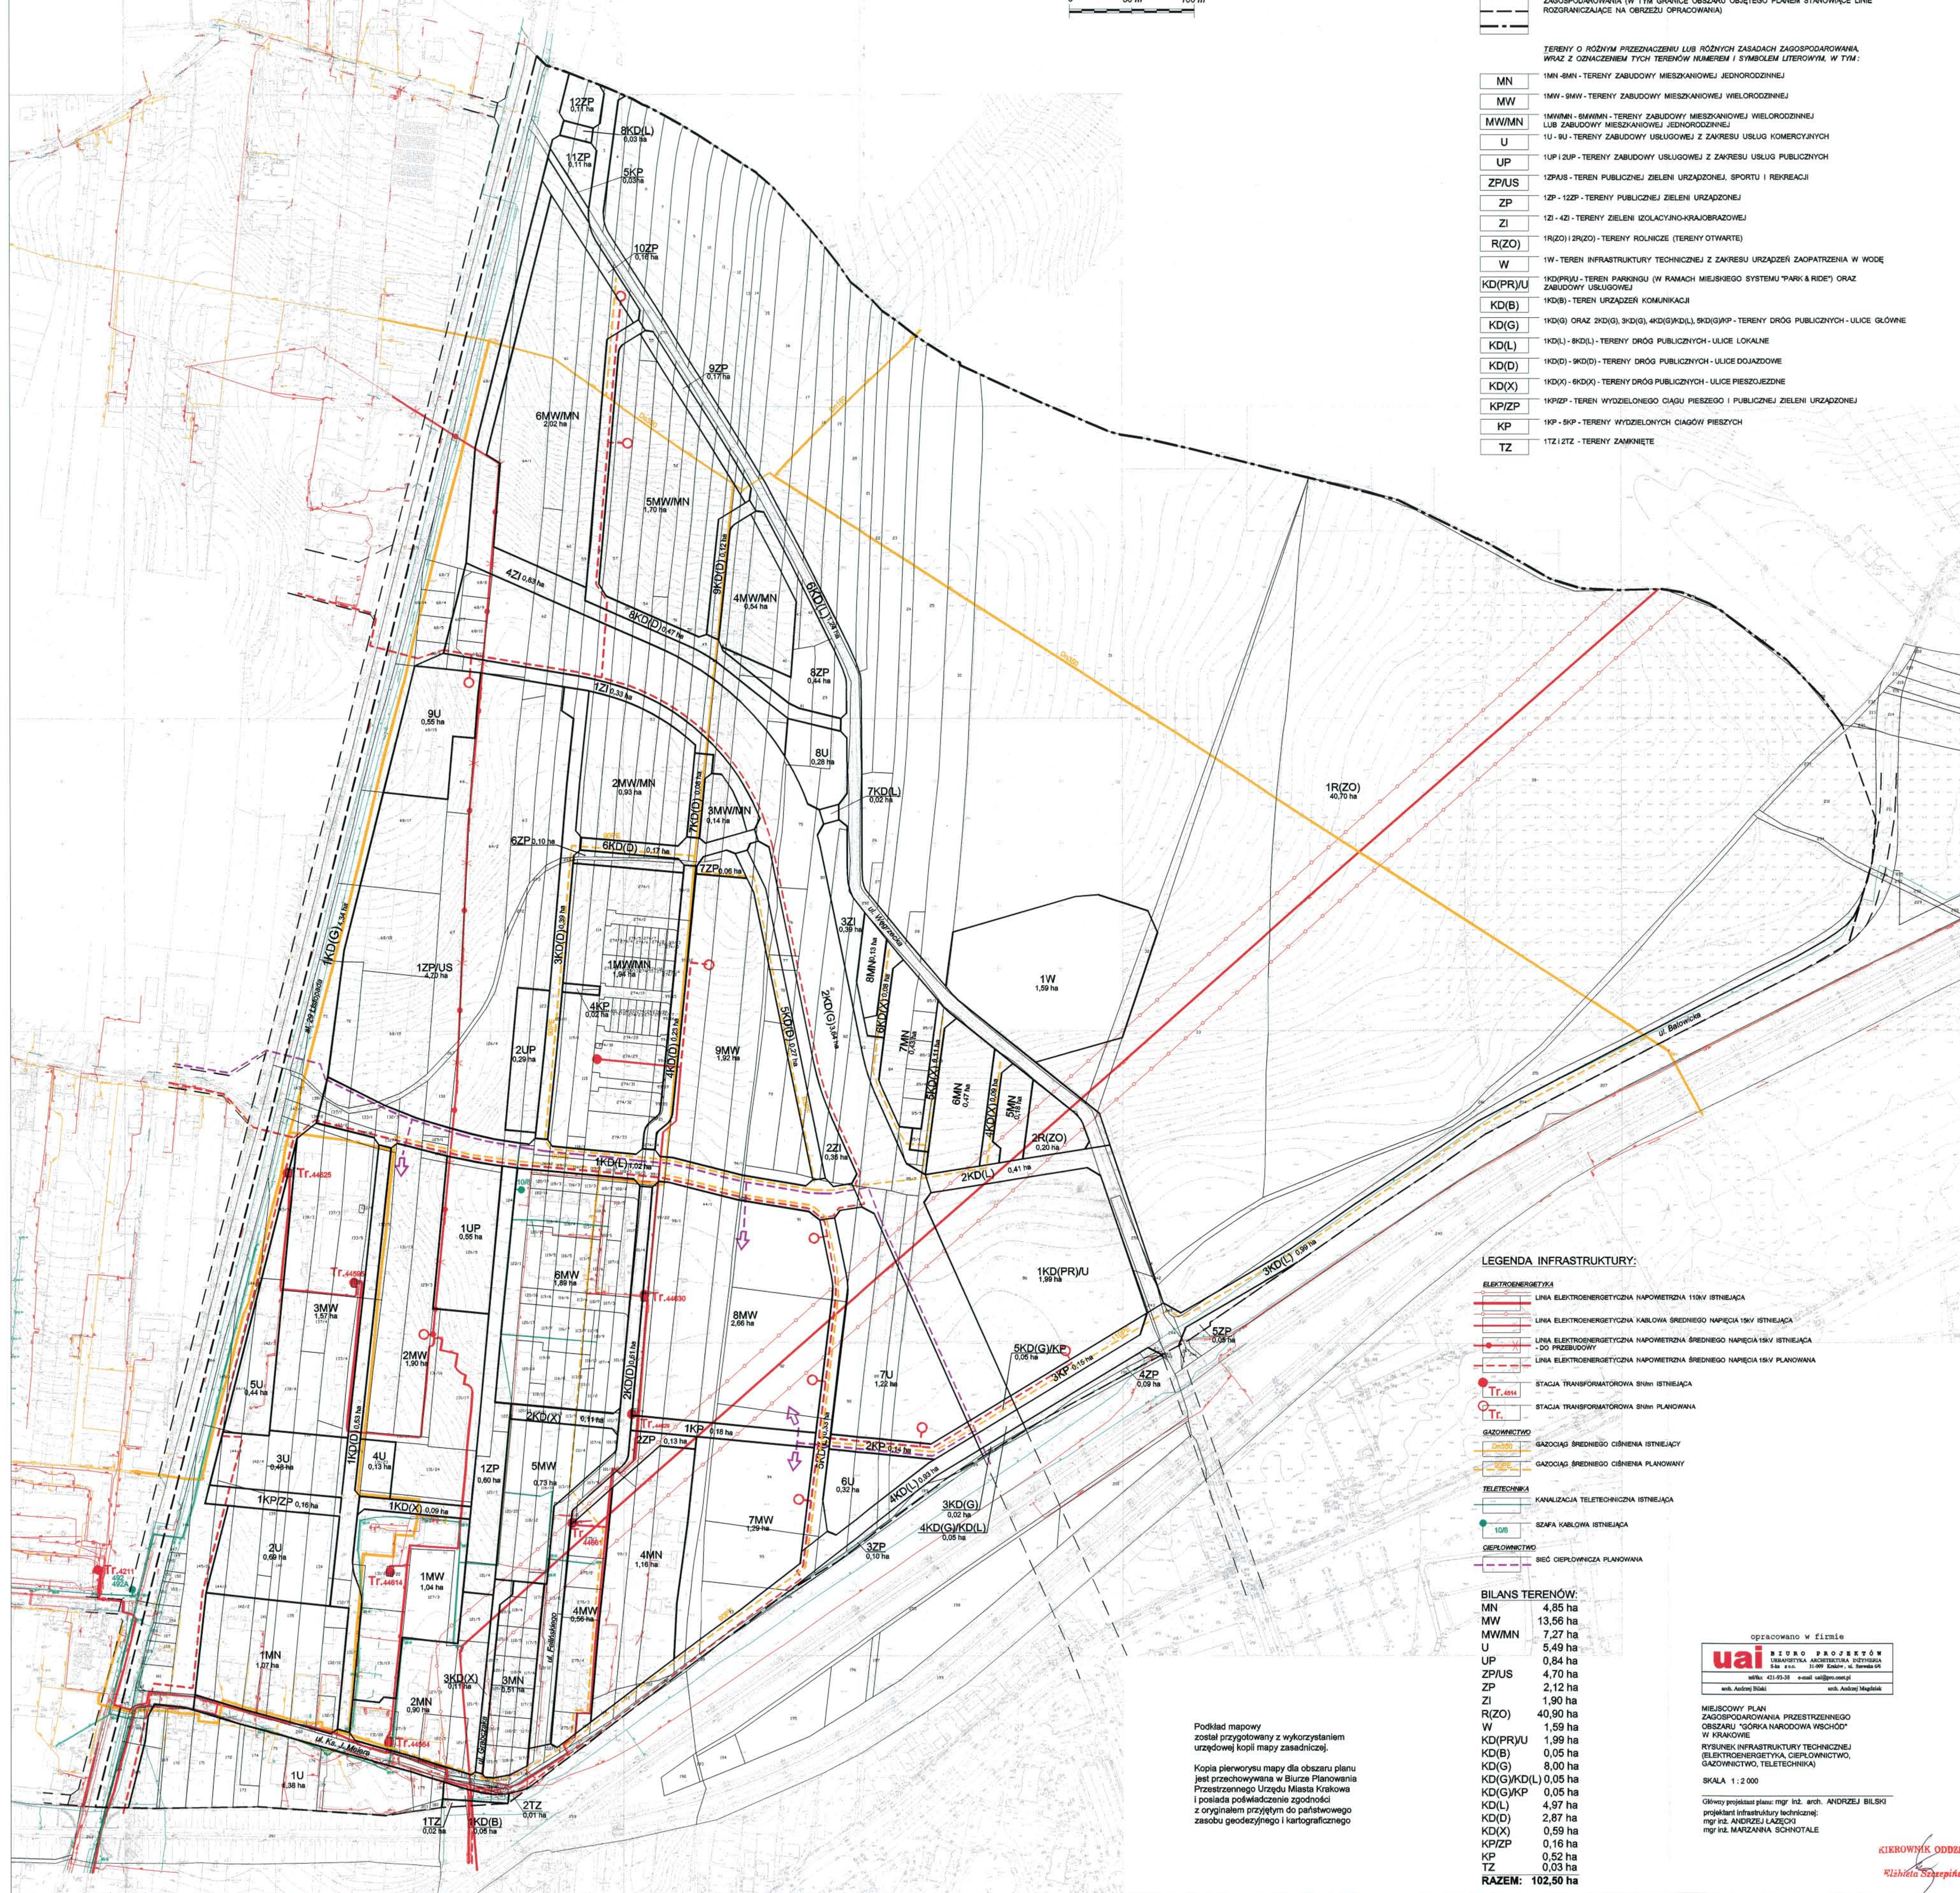

LEGENDA INFRASTRUKTURY:

ELEKTROENERGETYKA

— LINIA ELEKTROENERGETYCZNA NAPIĘCIEM 110kV ISTNIEJĄCA
 — LINIA ELEKTROENERGETYCZNA KABLEWA ŚREDNIEGO NAPIĘCIA 15kV ISTNIEJĄCA
 — LINIA ELEKTROENERGETYCZNA NAPIĘCIEM ŚREDNIEGO NAPIĘCIA 15kV ISTNIEJĄCA
 — LINIA ELEKTROENERGETYCZNA NAPIĘCIEM ŚREDNIEGO NAPIĘCIA 15kV PLANOWANA

● STACJA TRANSFORMATOROWA 50kV ISTNIEJĄCA
 ● STACJA TRANSFORMATOROWA 50kV PLANOWANA

— GAZOWNICTWO
 — GAZOCIĄG ŚREDNIEGO CIŚNIENIA ISTNIEJĄCY
 — GAZOCIĄG ŚREDNIEGO CIŚNIENIA PLANOWANY

— TELETECHNIKA
 — KANALIZACJA TELETECHNICZNA ISTNIEJĄCA
 — SZATA KABLEWA ISTNIEJĄCA

— CIEPŁOWNICTWO
 — SIĘĆ CIEPŁOWNICZA PLANOWANA

BILANS TERENÓW:

MN	4,85 ha
MW	13,56 ha
MW/MN	7,27 ha
U	5,49 ha
UP	0,84 ha
ZP/US	4,70 ha
ZP	2,12 ha
ZI	1,90 ha
R(ZO)	40,90 ha
W	1,59 ha
KD(PR)U	1,99 ha
KD(B)	0,05 ha
KD(G)	8,00 ha
KD(G)/KD(L)	0,05 ha
KD(G)/KP	0,05 ha
KD(L)	4,97 ha
KD(D)	2,87 ha
KD(X)	0,59 ha
KP/ZP	0,16 ha
KP	0,52 ha
TZ	0,03 ha
RAZEM:	102,50 ha

Podkład mapowy został przygotowany z wykorzystaniem urzędowej kopii mapy zasadniczej.
 Kopia pierwotny mapy dla obszaru planu jest przechowywana w Służbie Planowania Przemysłowego Urzędu Miasta Krakowa i posiada poświadczenie zgodności z oryginałem przyjęłym do państwowego zasobu geodezyjnego i kartograficznego

opracowano w firmie
uai BIURO PROJEKTÓW
 USŁUGI ARCHITECTURALNE I INŻYNIERSKIE
 ul. Krakowska 100, 31-111 Kraków
 tel. 011-52-52-52 e-mail: uai@wp.pl
 www: www.uai.pl

MIEJSCOWY PLAN ZAGOSPODAROWANIA PRZESTRZENNEGO OBSZARU "GÓRKA NARODOWA WSCHÓD" W KRAKOWIE
 RYSUNEK INFRASTRUKTURY TECHNICZNEJ (ELEKTROENERGETYKA, CIEPŁOWNICTWO, GAZOWNICTWO, TELETECHNIKA)

SKALA 1 : 2 000

Główny projektant planu: mgr inż. arch. ANDRZEJ BILSKO
 projektant infrastruktury technicznej: mgr inż. ANDRZEJ LAZCZYŃSKI
 mgr inż. MARZANNA SCHNOTALE

KIEROWNIK ODDZIAŁU
Różanna Schepińska