
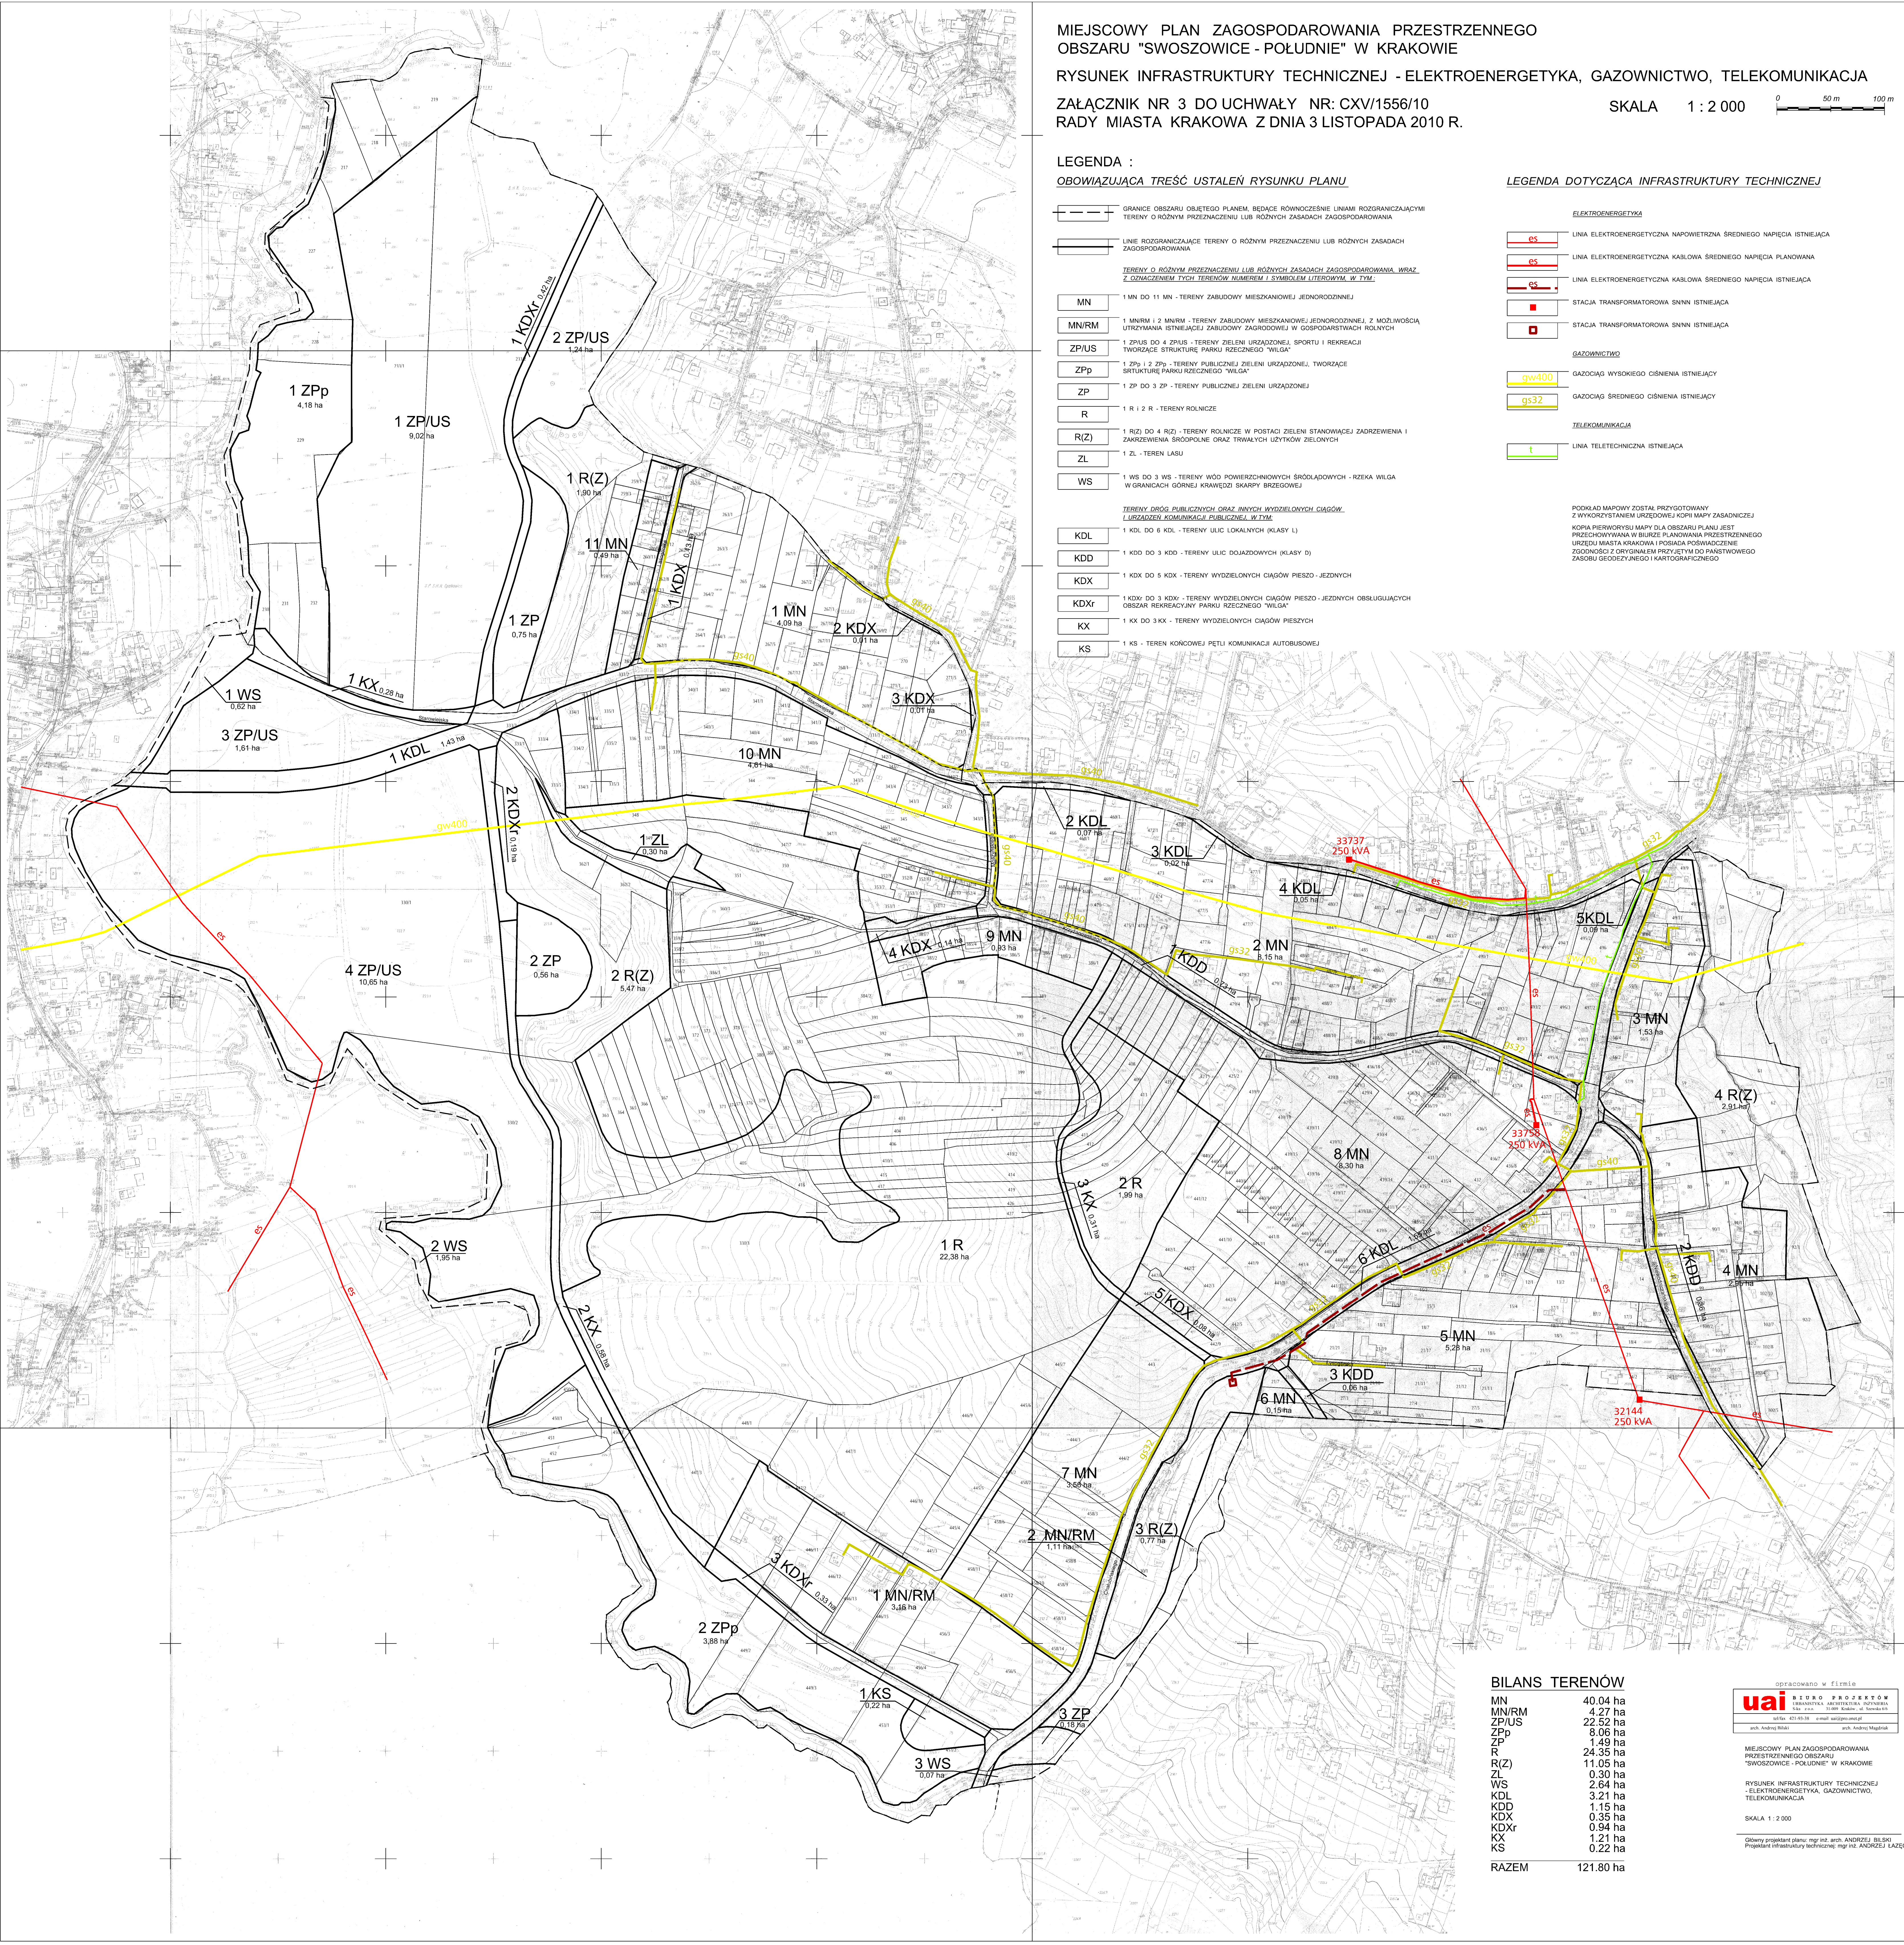


MIĘSCOWY PLAN ZAGOSPODAROWANIA PRZESTRZENNEGO
 OBSZARU "SWOSZOWICE - POŁUDNIE" W KRAKOWIE

RYSUNEK INFRASTRUKTURY TECHNICZNEJ - ELEKTROENERGETYKA, GAZOWNICTWO, TELEKOMUNIKACJA

ZAŁĄCZNIK NR 3 DO UCHWAŁY NR: CXV/1556/10
 RADY MIASTA KRAKOWA Z DNIA 3 LISTOPADA 2010 R.

SKALA 1 : 2 000

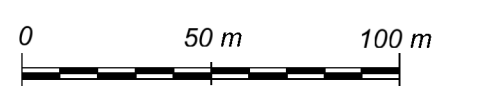

LEGENDA :

OBOWIAZUJĄCA TREŚĆ USTALEŃ RYSUNKU PLANU

- GRANICE OBSZARU OBJĘTEGO PLANEM, BĘDĄCE RÓWNOCZEŚNIE LINIAMI ROZGRANICZAJĄCYMI TERENY O RÓŻNYM PRZEZNACZENIU LUB RÓŻNYCH ZASADACH ZAGOSPODAROWANIA
- LINIE ROZGRANICZAJĄCE TERENY O RÓŻNYM PRZEZNACZENIU LUB RÓŻNYCH ZASADACH ZAGOSPODAROWANIA
- TERENY O RÓŻNYM PRZEZNACZENIU LUB RÓŻNYCH ZASADACH ZAGOSPODAROWANIA, WRAZ Z OZNACZENIEM TYCH TERENÓW NUMEREM I SYMBIEM LITEROWYM, W TYM:**
 - 1 MN DO 11 MN - TERENY ZABUDOWY MIESZKANOWEJ JEDNORODZINNEJ
 - 1 MN/RM 1 2 MN/RM - TERENY ZABUDOWY MIESZKANOWEJ JEDNORODZINNEJ, Z MOŻLIWOŚCIĄ UTRZYMANIA ISTNIEJĄCEJ ZABUDOWY ZAGRODOWEJ W GOSPODARSTWACH ROLNYCH
 - 1 ZP/US DO 4 ZP/US - TERENY ZIELENI URZĄDZONEJ, SPORTU I REKREACJI TWORZĄCE STRUKTURĘ PARKU RZECZNEGO "WILGA"
 - 1 ZPp 1 2 ZPp - TERENY PUBLICZNEJ ZIELENI URZĄDZONEJ, TWORZĄCE STRUKTURĘ PARKU RZECZNEGO "WILGA"
 - 1 ZP DO 3 ZP - TERENY PUBLICZNEJ ZIELENI URZĄDZONEJ
 - 1 R 1 2 R - TERENY ROLNICZE
 - 1 R(Z) DO 4 R(Z) - TERENY ROLNICZE W POSTACI ZIELENI STANOWIĄCEJ ZADRZEWIENIA I ZAKWATERNA SIENIOPOLNE ORAZ TRWAŁYCH USTROJÓW ZIELENYCH
 - 1 ZL - TEREN LASU
 - 1 WS DO 3 WS - TERENY WÓD POWIERZCHNIOWYCH ŚRÓDLĄDOWYCH - RZĘKA WILGA W GRANICACH GÓRNEJ KRAJEWIŻY SKARPY BRZEGOWEJ
- TERENY DRÓG PUBLICZNYCH ORAZ INNYCH WYDZIELONYCH CIĄGÓW, I OZNACZENIA KOMUNIKACJA PUBLICZNEJ, W TYM:**
 - 1 KDL DO 6 KDL - TERENY ULIC LOKALNYCH (KLASY L)
 - 1 KDD DO 3 KDD - TERENY ULIC DOJAZDOWYCH (KLASY D)
 - 1 KDX DO 5 KDX - TERENY WYDZIELONYCH CIĄGÓW PIESZO - JEZDNYCH
 - 1 KDX DO 3 KDXr - TERENY WYDZIELONYCH CIĄGÓW PIESZO - JEZDNYCH OBSŁUGUJĄCYCH OBSZAR REKREACYJNY PARKU RZECZNEGO "WILGA"
 - 1 KX DO 3 KX - TERENY WYDZIELONYCH CIĄGÓW PIESZYCH
 - 1 KS - TEREN KOŃCOWEJ PĘTLI KOMUNIKACJI AUTOBUSOWEJ

LEGENDA DOTYCZĄCA INFRASTRUKTURY TECHNICZNEJ

- ELEKTROENERGETYKA**
 - LINIA ELEKTROENERGETYCZNA NAPIĘCIEM ŚREDNIEGO NAPIĘCIA ISTNIEJĄCA
 - LINIA ELEKTROENERGETYCZNA KABLOWA ŚREDNIEGO NAPIĘCIA PLANOWANA
 - LINIA ELEKTROENERGETYCZNA KABLOWA ŚREDNIEGO NAPIĘCIA ISTNIEJĄCA
 - STACJA TRANSFORMATOROWA SNMN ISTNIEJĄCA
 - STACJA TRANSFORMATOROWA SNMN PLANOWANA
- GAZOWNICTWO**
 - GAZOCIĄG WYSOKIEGO CIŚNIENIA ISTNIEJĄCY
 - GAZOCIĄG ŚREDNIEGO CIŚNIENIA ISTNIEJĄCY
- TELEKOMUNIKACJA**
 - LINIA TELETECHNICZNA ISTNIEJĄCA

PODŁĄGIENIE ZOSTAŁO PRZYGOTOWANE Z WYKORZYSTANIEM URZĘDOWEJ KOPII MAPY ZASADNICZEJ. KOPIA PIERWORYSY MAPY DLA OBSZARU PLANU JEST PRZECHOWYWANA W BIURZE PLANOWANIA PRZESTRZENNEGO URZĘDU MIASTA KRAKOWA I POSIADA PODWÓJNE ZGODNOŚCI Z ORYGINAŁEM PRZYJĘTYM DO PAŃSTWOWEGO ZASOBU GEODEZYJNEGO I KARTOGRAFICZNEGO

BILANS TERENÓW

MN	40,04 ha
MN/RM	4,27 ha
ZP/US	22,52 ha
ZPp	8,06 ha
ZP	1,49 ha
R	24,35 ha
R(Z)	11,05 ha
ZL	0,30 ha
WS	2,64 ha
KDL	3,21 ha
KDD	1,15 ha
KDX	0,35 ha
KDXr	0,94 ha
KX	1,21 ha
KS	0,22 ha
RAZEM	121,80 ha

opracowano w firmie
uai BUDO PROJEKTOW
 INŻYNIERIA ARCHITECTURA POZIOMYCH
 ul. Włocławek 10, 01-650 Warszawa
 tel. 22 626 10 00, 22 626 10 01
 www.uai.pl

MIĘSCOWY PLAN ZAGOSPODAROWANIA PRZESTRZENNEGO OBSZARU "SWOSZOWICE - POŁUDNIE" W KRAKOWIE
 RYSUNEK INFRASTRUKTURY TECHNICZNEJ - ELEKTROENERGETYKA, GAZOWNICTWO, TELEKOMUNIKACJA

SKALA 1 : 2 000
 Główny projektant planu: mgr inż. Andrzej Błeski
 Projektant infrastruktury technicznej: mgr inż. Andrzej Łazęcki