MIEJSCOWY PLAN ZAGOSPODAROWANIA PRZESTRZENNEGO OBSZARU "RYBITWY PÓŁNOC"

ZASADY UZBROJENIA TERENU
ZAŁĄCZNIK NR 2 DO UCHWAŁY NR XXIV/315/11 RADY MIASTA KRAKOWA Z DNIA 14 wrzesień 2011r.

SKALA 1:2000

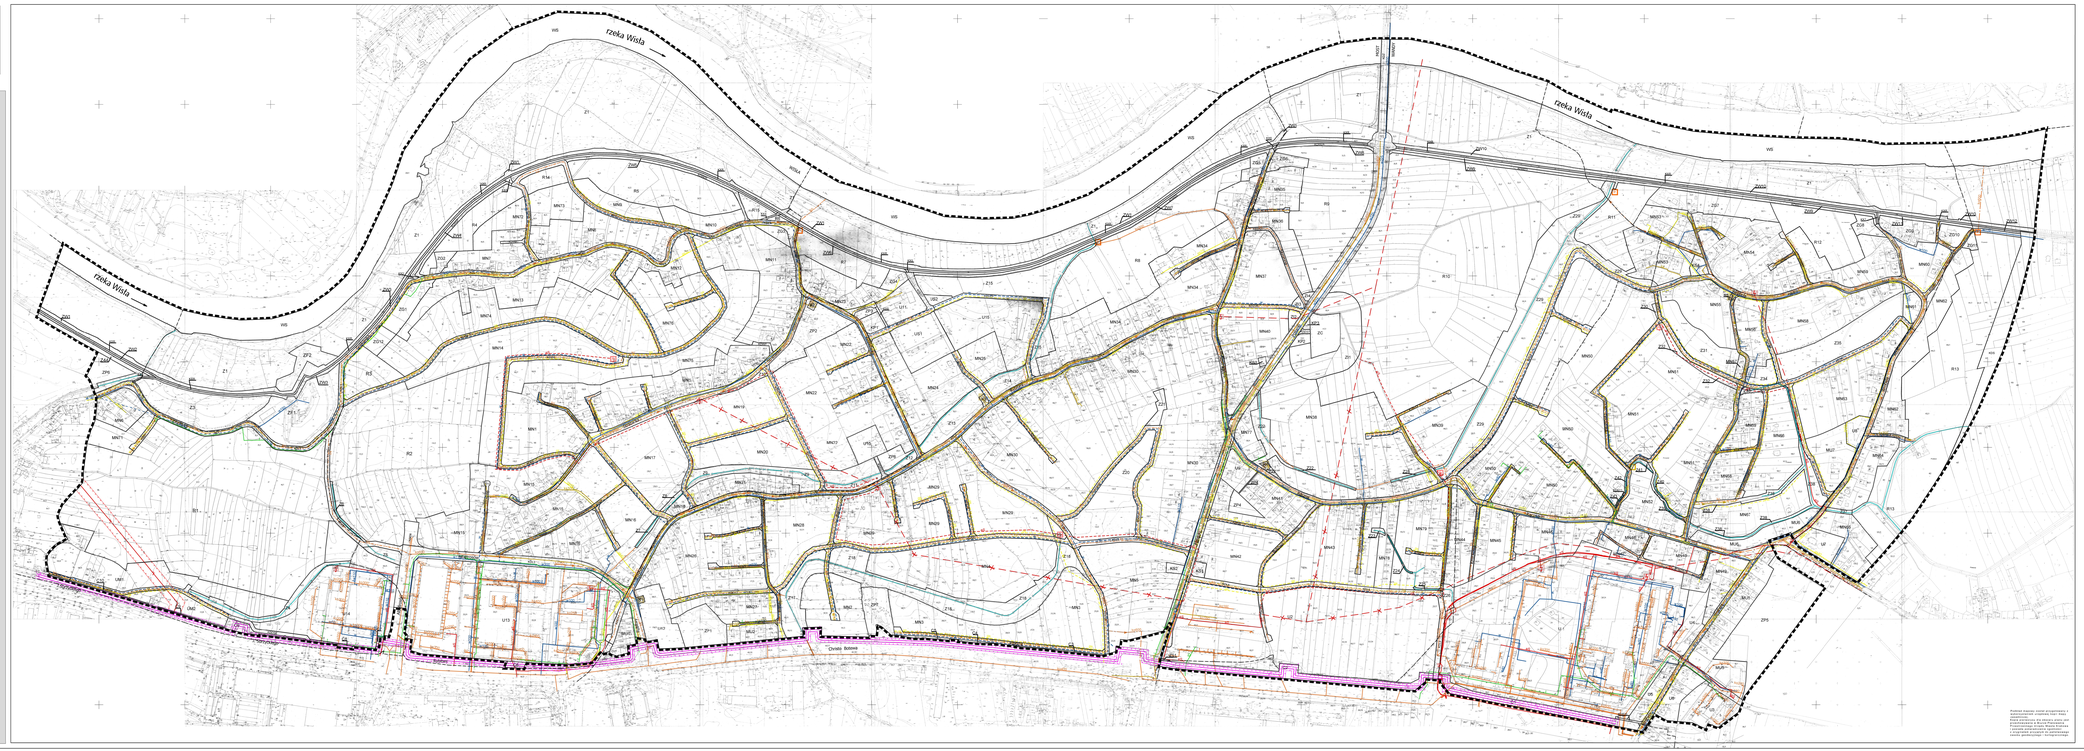

Projekt miejscowy planu zagospodarowania przestrzennego obszaru "Rybitwy Północ" sporządzono na podstawie mapy zasadniczej w formie numerycznej i cyfrowej ewidencji gruntów i budynków w wersji numerycznej i cyfrowej ewidencji uzbrojenia terenu i cyfrowej mapy geotechnicznej - kartograficznej

LEGENDA:

OZNACZENIA FORMALNE

- granica opracowania obszaru planu
- linie rozgraniczające tereny o różnym przeznaczeniu lub o różnych zasadach zagospodarowania

1. TEREN MIESZKANIOWE

MN	tereny zabudowy mieszkaniowej jednorodzinnej (MN2, MN3, MN5)
MN	tereny zabudowy mieszkaniowej jednorodzinnej (MN1, MN4, MN6-MN20, MN24-MN55, MN71-MN75)
MU	tereny zabudowy mieszkaniowo - usługowej (MU1-MU2, MU5-MU7)
UM	tereny zabudowy usługowo - mieszkaniowej (UM1, UM2)

2. TERENY USŁUG

U	tereny zabudowy usługowej (U1-U13)
US	tereny sportu i rekreacji (US1, US2)

3. TERENY ZIELENI I WÓD

ZP	tereny zieleni urządzonej (ZP1-ZP9)
Z	tereny zieleni nieurządzonej (Z1, Z3-Z15, Z17, Z20, Z28-Z30, Z37-Z44, Z51)
ZF	tereny zieleni fortecznej (ZF1, ZF2)
ZW	tereny zieleni na obwałowaniach (ZW1-ZW3)
ZG	tereny zieleni ogrodowej (ZG1-ZG12)
ZC	teren cmentarza
ZI	tereny zieleni izolacyjnej (ZI1-ZI4)
R	tereny rolnicze (R1-R13)
WS	teren wód powierzchniowych śródlądowych

4. TERENY CIĄGÓW PIESZYCH I TRASY PIESZO-ROWEROWEJ

KKR	teren trasy pieszo-rowerowej
KK	tereny ciągów pieszych (KK1-KK6)

5. TERENY KOMUNIKACJI

KDS	teren drogi ekspresowej S7
KDZ	teren drogi zbiorczej
KDL	tereny dróg publicznych lokalnych (KDL1-KDL8)
KDD	tereny dróg publicznych dojazdowych (KDD1-KDD28, KDD32-KDD56)
KDW	tereny dróg wewnętrznych (KDW1-KDW3, KDW5-KDW7)
KDX	tereny ciągów pieszo-jezdnych (KDX2-KDX12, KDX14-KDX16)
KP	tereny parkingów (KP1-KP3)
KS	tereny dróg tymczasowej komunikacji samochodowej (KS1-KS4)

6. TEREN INFRASTRUKTURY TECHNICZNEJ

K	tereny przepompowni ścieków sanitarnych (K1-K2)
C	tereny stacji cieplowniczej (C1-C10)

7. OKŚLNE ELEMENTY INFRASTRUKTURY TECHNICZNEJ

ZAOPATRZENIE W WODĘ

- istniejąca sieć wodociągowa
- planowana sieć wodociągowa
- istniejąca sieć wodociągowa wymagająca zmiany średnicy

KANALIZACJA

- istniejąca kanalizacja opadowa
- planowana kanalizacja opadowa
- zaplanowana kanalizacja opadowa
- planowana przepompownia wód opadowych
- istniejąca kanalizacja sanitarna
- planowana kanalizacja sanitarna
- zaplanowana kanalizacja sanitarna
- istniejąca kanalizacja sanitarna tłoczna
- planowana kanalizacja sanitarna tłoczna
- istniejąca przepompownia ścieków sanitarnych
- planowana przepompownia ścieków sanitarnych
- rowy odwadniające

GAZOWNICTWO

- istniejący gazociąg średniego ciśnienia
- istniejący gazociąg wymagający zmiany średnicy
- planowany gazociąg

ELEKTROENERGETYKA

- istniejąca stacja trafo
- planowana stacja trafo
- istniejąca linia kablowa SN
- planowana linia kablowa SN
- istniejąca linia napowietrzna SN
- linia napowietrzna SN przeznaczona do likwidacji
- istniejąca linia napowietrzna WN

TELEKOMUNIKACJA

- istniejąca kanalizacja teletechniczna

CIEPŁOWNICTWO

- istniejąca sieć ciepłownicza

STREFY OCHRONNE

- strefa ochronna od magistrali ciepłowniczej
- informacyjna strefa ochronna od linii WN

0 m 50 m 100 m 150 m 200 m 250 m

BIURO PLANOWANIA PRZESTRZENNEGO I KRAJOBRAZU	INWESTOR	GMINA MIEJSKA KRAKÓW	
	Adres	Kraków, ul. Wielopole 17	
	Nadzór	Wydział Architektury Urzędu Miasta Krakowa	
	Nadzór techniczny	Wydział Gospodarki Nieruchomościami Urzędu Miasta Krakowa	
	Tytuł		
	Nr		
	Hasło archiwalne	projekt uzbrojenia terenu	
	Jednostka ref.	BP ARCHITEKTURA Sp. z o.o. Sp. k.	MK-RA-MMU	2
	Data ukończenia	wrzesień 2011r.	09/2011	1:2000
	Skala / Nazwa planu		1:2 m, 1m= 1m, 1m= 2m, 1m=5m	1m=10m
KIEROWNIK ZAKŁADU		mgr inż. Piotr		
KIEROWNIK PRACOWNI ARCHITEKTONICZNEJ		mgr inż. arch. Beata Cichy		AT-102
		arch. Małgorzata Kaim		
ZESPÓŁ PROJEKTOWY		mgr inż. arch. Małgorzata Chwałczyk		
		arch. Ewa Kaczmarczyk		
		inż. geolog. Jadwiga Kocyman		
		mgr inż. Piotr Kaczmarczyk		
		mgr inż. Anna Gwiazdowicz		
		inż. geolog. Jadwiga Kocyman		
KIEROWNICA PRACOWNI ARCHITEKTONICZNEJ		mgr inż. Barbara Wilczyńska		uprawnienia budowlane nr małopolskiej OIA
		mgr inż. Janusz Berger		uprawnienia budowlane nr małopolskiej OIA