

MIEJSCOWY PLAN ZAGOSPODAROWANIA PRZESTRZENNEGO OBSZARU "PŁASZOWSKA-KRZYWDA"

ZAŁĄCZNIK NR 1 DO UCHWAŁY NR XXXIII/412/2011
RADY MIASTA KRAKOWA Z DNIA 7 grudnia 2011 r.

RYSUNEK PLANU - PRZEZNACZENIE I ZASADY
ZAGOSPODAROWANIA TERENU

Skala 1 : 2 000

100 0 m 100 200 300 400 m

- granica obszaru objętego planem
- linie rozgraniczające tereny o różnym przeznaczeniu oraz różnych warunkach zabudowy i zagospodarowania

KATEGORIE PRZEZNACZENIA TERENU

- MN tereny zabudowy mieszkaniowej jednorodzinnej (MN1, MN2, MN3, MN4, MN5, MN6, MN7)
- MU tereny zabudowy mieszkaniowo-usługowej (MU1, MU2, MU3, MU4, MU5, MU6, MU7)
- MW tereny zabudowy mieszkaniowej wielorodzinnej (MW1, MW2, MW3, MW4, MW5, MW6, MW7, MW8)
- UP tereny zabudowy usługowej - usługi publiczne
- U tereny zabudowy usługowej - usługi komercyjne (U1, U2, U3, U4, U5, U6, U7, U8, U9, U10, U11)
- US tereny sportu i rekreacji (US1, US2, US3)
- ZD tereny ogrodów działkowych
- ZP tereny zieleni urządzonej (ZP1, ZP2, ZP3)
- ZW tereny zieleni naturalnej - przyrodnej
- WS tereny wód powierzchniowych śródlądowych
- KDG tereny dróg publicznych - drogi główne
- KDL tereny dróg publicznych - drogi lokalne
- KDD tereny dróg publicznych - drogi dojazdowe
- KDW tereny dróg wewnętrznych
- KU tereny urządzeń i usług komunikacyjnych (KU1, KU2)
- G tereny infrastruktury technicznej - gazownictwo

ELEMENTY KOMPOZYCJI URBANISTYCZNEJ

- ścieżki rowerowe
- proponowane do wytyczenia ciągu pieszego
- maksymalne nieprzekraczalne linie zabudowy
- obowiązujące linie zabudowy
- lokalne dominanty


ELEMENTY INFRASTRUKTURY KOMUNIKACYJNEJ

- projektowane linie tramwajowe
- strefa uciążliwości wzdłuż linii kolejowej
- strefa uciążliwości hałasu komunikacyjnego

POZOSTAŁE INFORMACJE NIE BĘDĄCE USTALENIAMI PLANU

- granica obszaru zagrożonego zalaniem wodami powodziowymi Q1% w przypadku awarii obwałowań Wisły
- stanowiska gatunków roślin prawnie chronionych
- obszary występowania gatunków zwierząt prawnie chronionych
- pomniki przyrody
- obiekty zabytkowe wpisane do ewidencji zabytków
- obszary o złożonych warunkach gruntowych
- drogi serwisowe

MIEJSCOWY PLAN ZAGOSPODAROWANIA PRZESTRZENNEGO OBSZARU "PŁASZOWSKA-KRZYWDA"		skala 1:2 000
ZAŁĄCZNIK NR 1 - RYSUNEK PLANU PRZEZNACZENIE I ZASADY ZAGOSPODAROWANIA TERENU		07.12.2011
Zespół autorów	imię i nazwisko	
Główni projektanci	dr hab. arch. Zygmunt Zdobych c.d.m.k. Okręgowej Izby Urbanistów nr KT - 031 mgr inż. Arkadiusz Ciołek c.d.m.k. Okręgowej Izby Urbanistów nr KT - 348 mgr Damian Korecki c.d.m.k. Okręgowej Izby Urbanistów nr KT - 367	
Zespół projektowy	mgr inż. arch. Elżbieta Krocmał-Wasik mgr Krystyna Pawłowska mgr inż. Ewa Głaz mgr Teresa Mały mgr inż. Jacek Popiela mgr Andrzej Słowik dr inż. Krzysztof Słysz mgr Magdalena Supernak	
Opracowanie graficzne	mgr Marcin Nejman, mgr Magdalena Supernak	
INSTYTUT ROZWOJU MIAST		
DIREKTOR Tel.: +48 12 634 29 63, KOSZCOWANIE: +48 12 634 29 63 w. 14 DZIAŁ MARKETINGU: +48 12 633 85 72, FAX: +48 12 633 94 05 http://www.irm.krakow.pl e-mail: sekretariat@irm.krakow.pl		

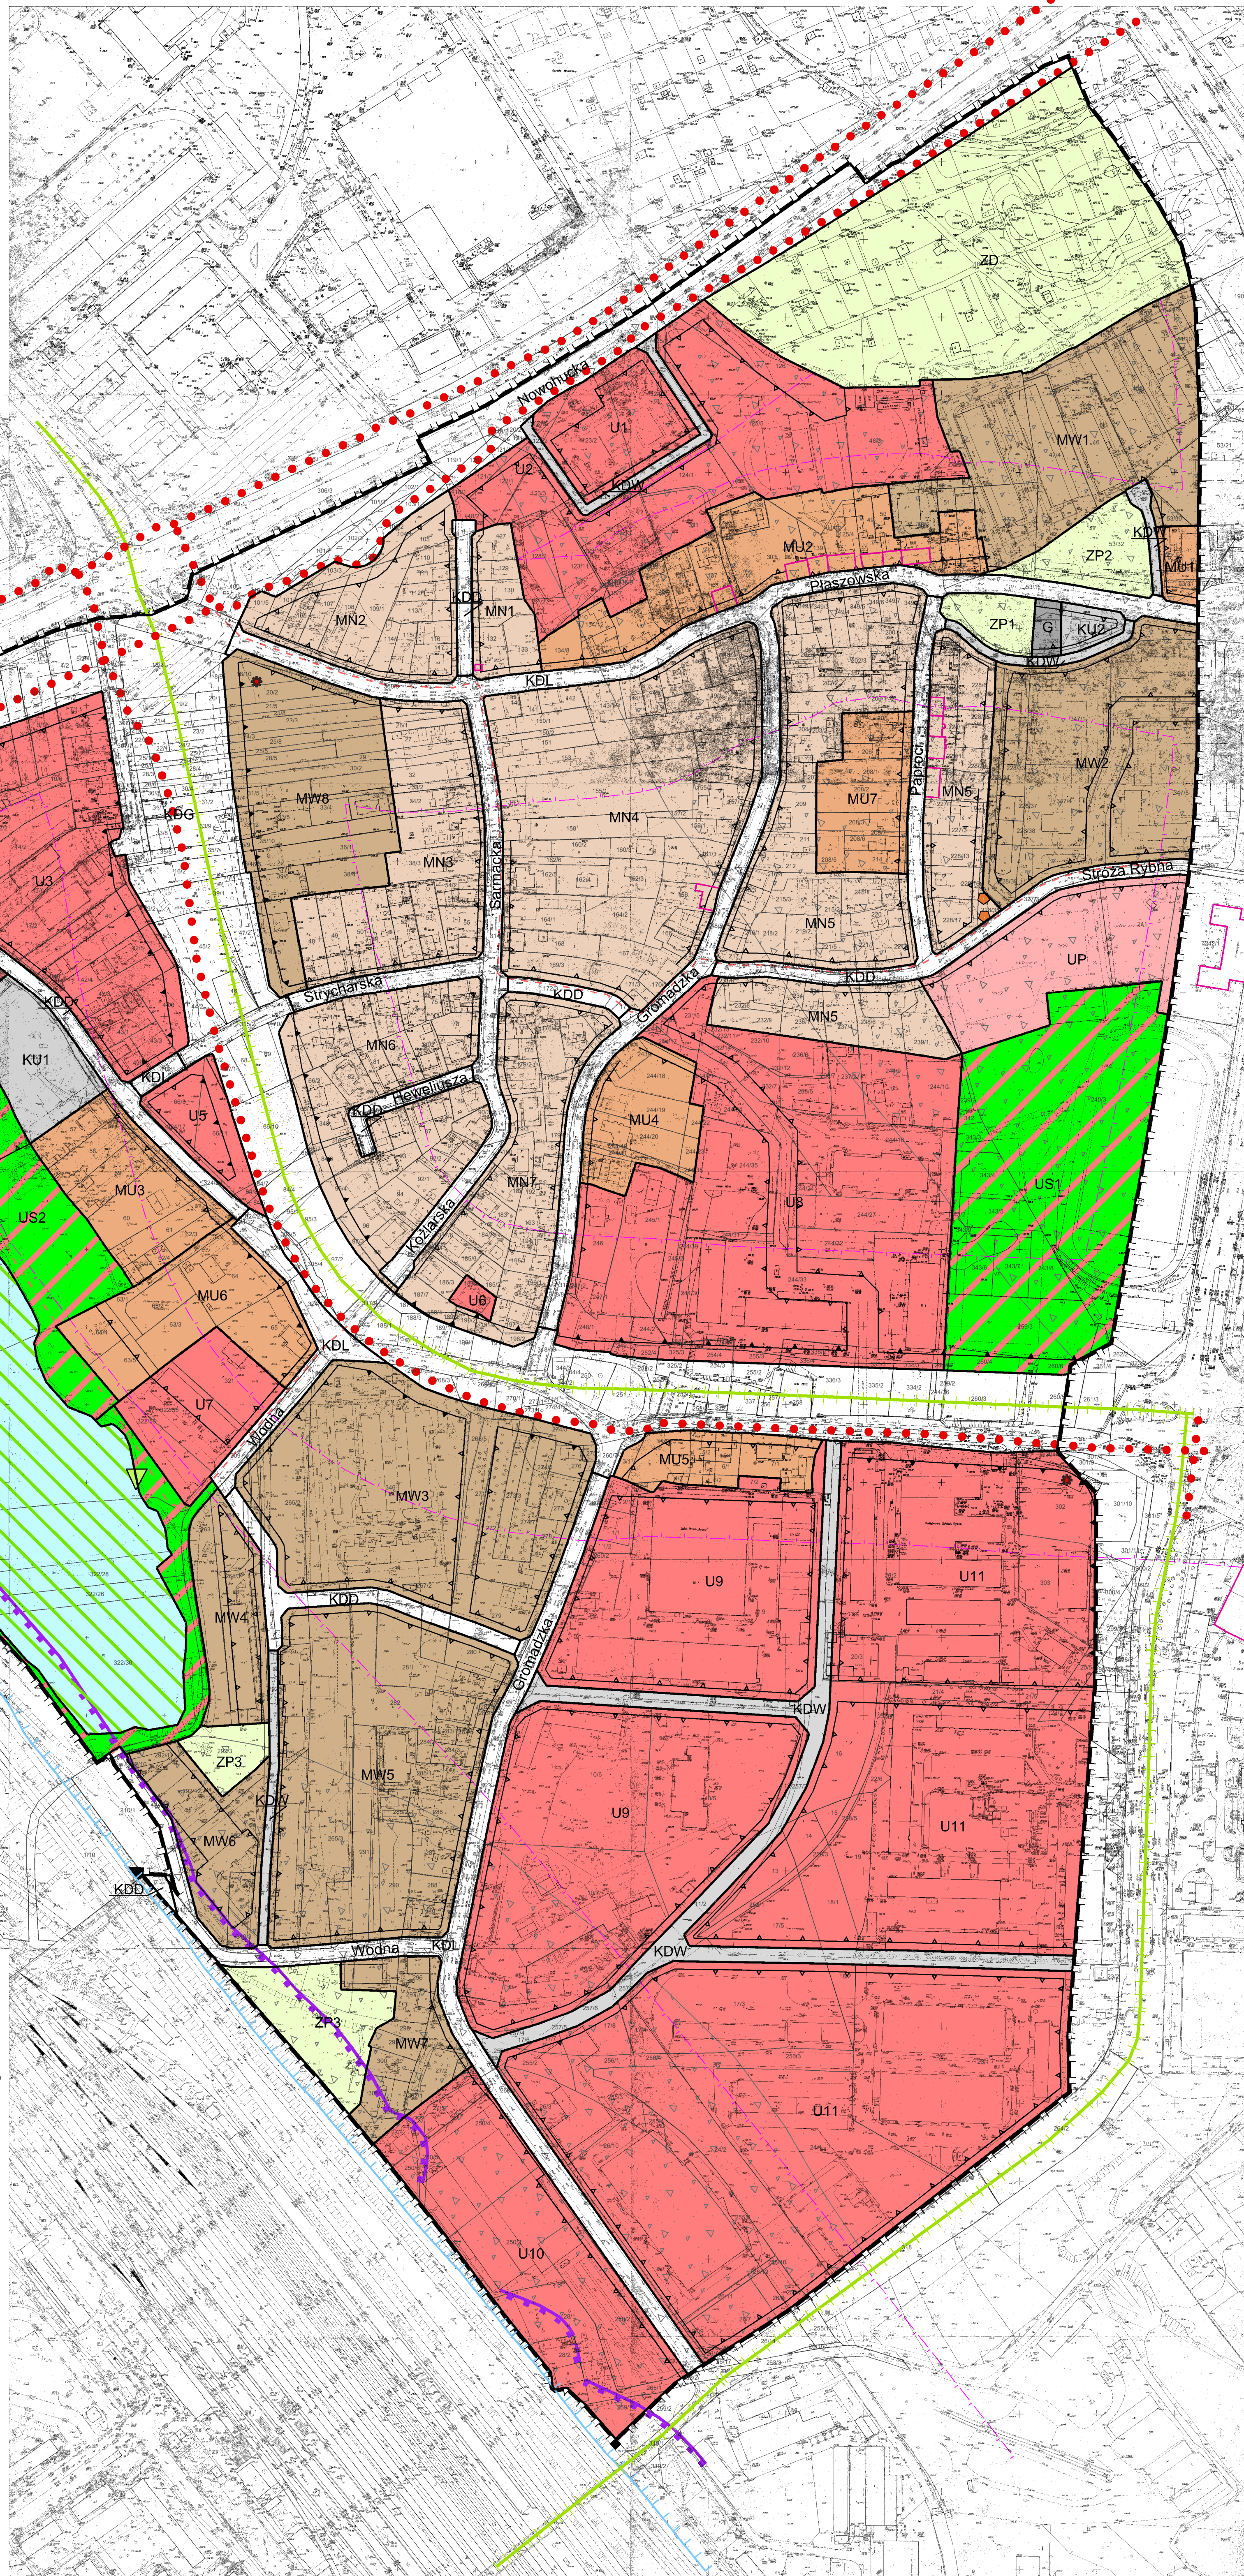

Saska