


Załącznik graficzny  
do uchwały Nr CXII/1711/14...  
Rady Miasta Krakowa  
z dnia 9 lipca 2014 r.

skala 1:1000

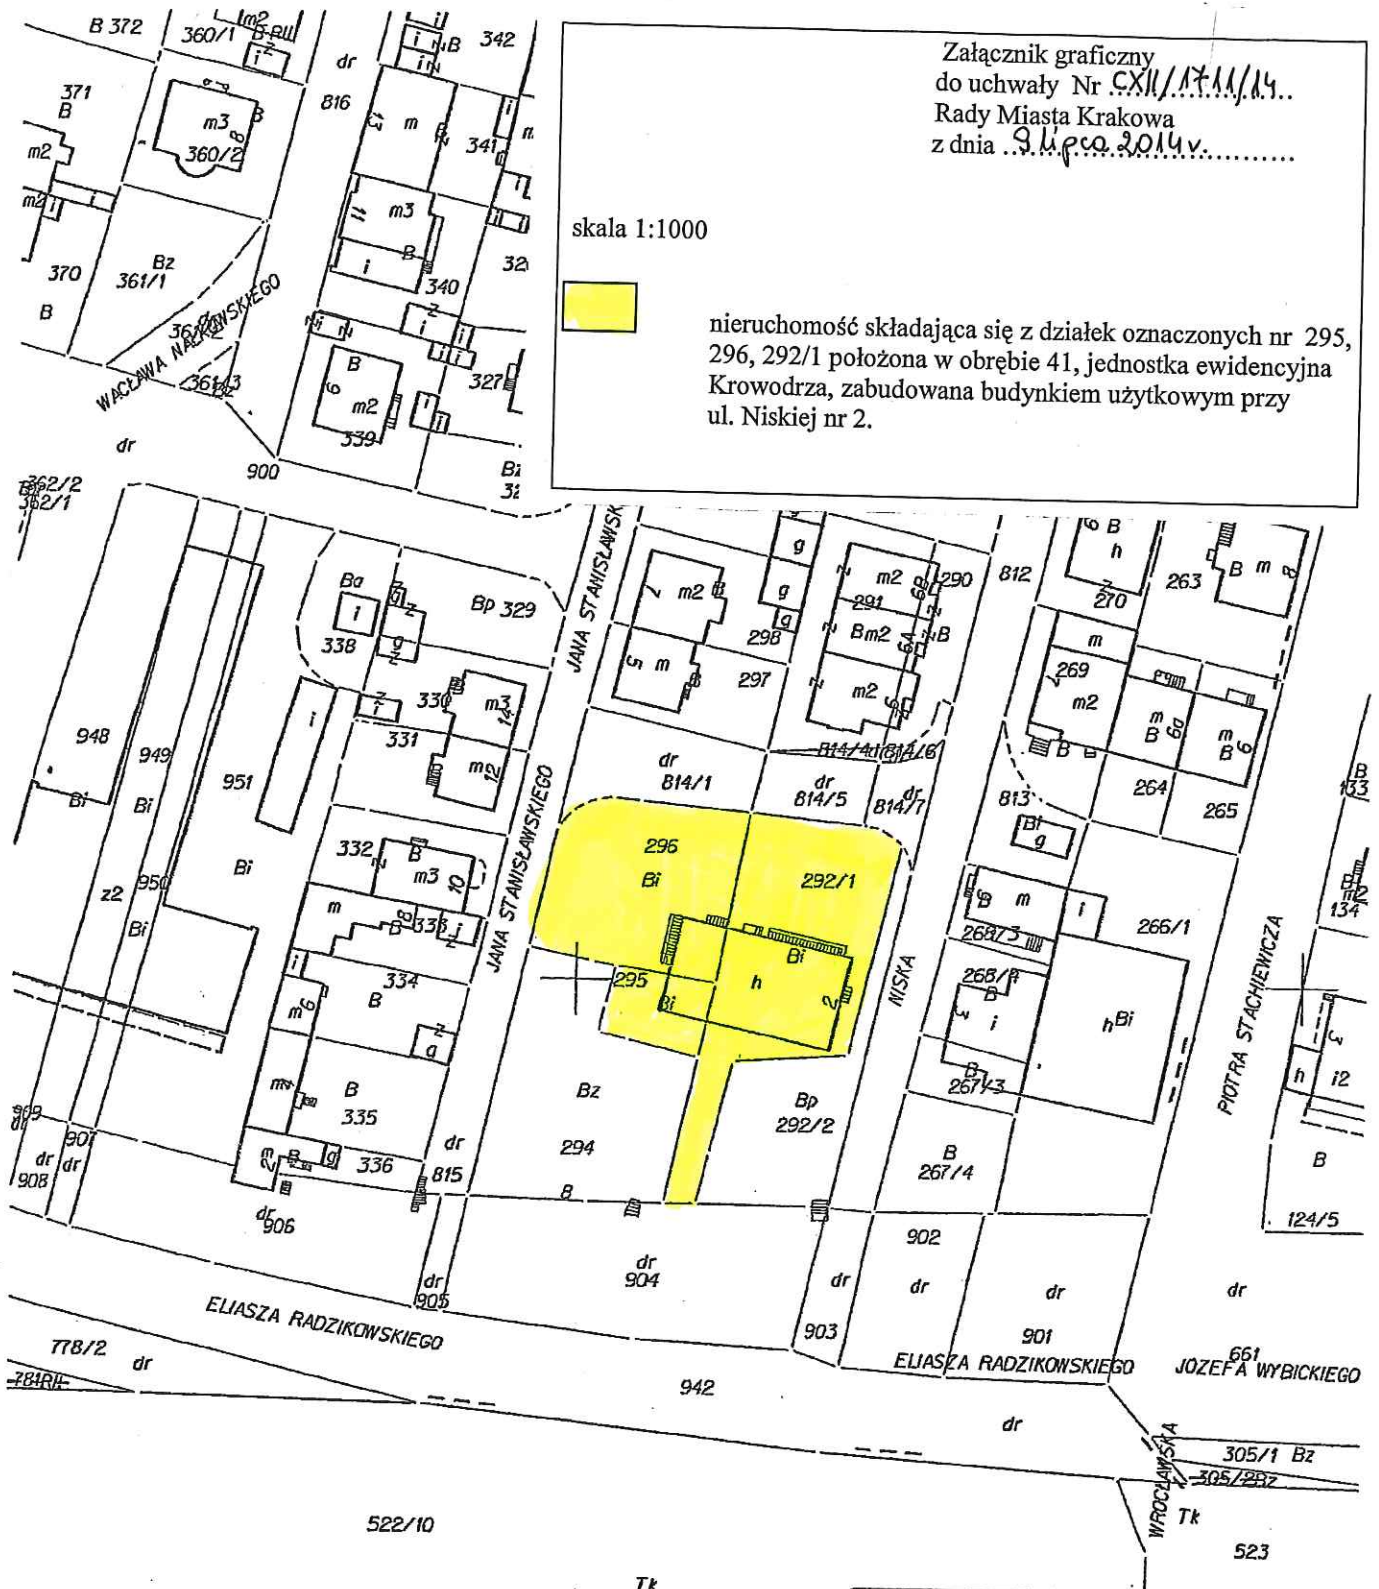

nieruchomość składająca się z działek oznaczonych nr 295, 296, 292/1 położona w obrębie 41, jednostka ewidencyjna Krowodrza, zabudowana budynkiem użytkowym przy ul. Niskiej nr 2.



**MAPA EWIDENCYJNA**  
województwo: małopolskie  
powiat: M. Kraków  
jedn. ewid.: Krowodrza  
obręb: 41  
nr działki: 296  
sekcja: 7.126.11.22.3 7.126.11.22.4  
arkusz mapy w KUL: 921D  
skala: 1:1000  
układ współrzędnych: 2000  
stan na dzień: 08.04.2014  
wykonano przez: Tuczyński Bogdan

DYREKTOR WYDZIAŁU  
*[Signature]*  
Małgorzata Winkowicz

**PREZYDENT MIASTA KRAKOWA**  
Grodzki Ośrodek Dokumentacji Geodezyjnej i Kartograficznej  
31-526 Kraków, ul. Grunwaldzka 8

Reprodukowanie, rozpowszechnianie i rozprowadzanie niniejszego dokumentu wymaga zezwolenia, o którym mowa w art. 18 ustawy z dnia 17 maja 1989 r. - Prawo geodezyjne i kartograficzne (Dz. U. z 2010 r. Nr 193, poz. 1287 z późn. zm.)

z up. PREZYDENTA MIASTA  
*[Signature]*  
Bogdan Tuczyński  
inspektor Geodezji  
(miejsce i przysięga) podpis, stanowisko

Kraków 08.04.2014  
(dalej)

Niniejsza mapa ewidencyjna jest wydrukiem z bazy danych powiatowego zasobu geodezyjnego i kartograficznego, która powstała na podstawie pomiaru bezpośredniego oraz danych z mapy geodezyjnej i kartograficznej.