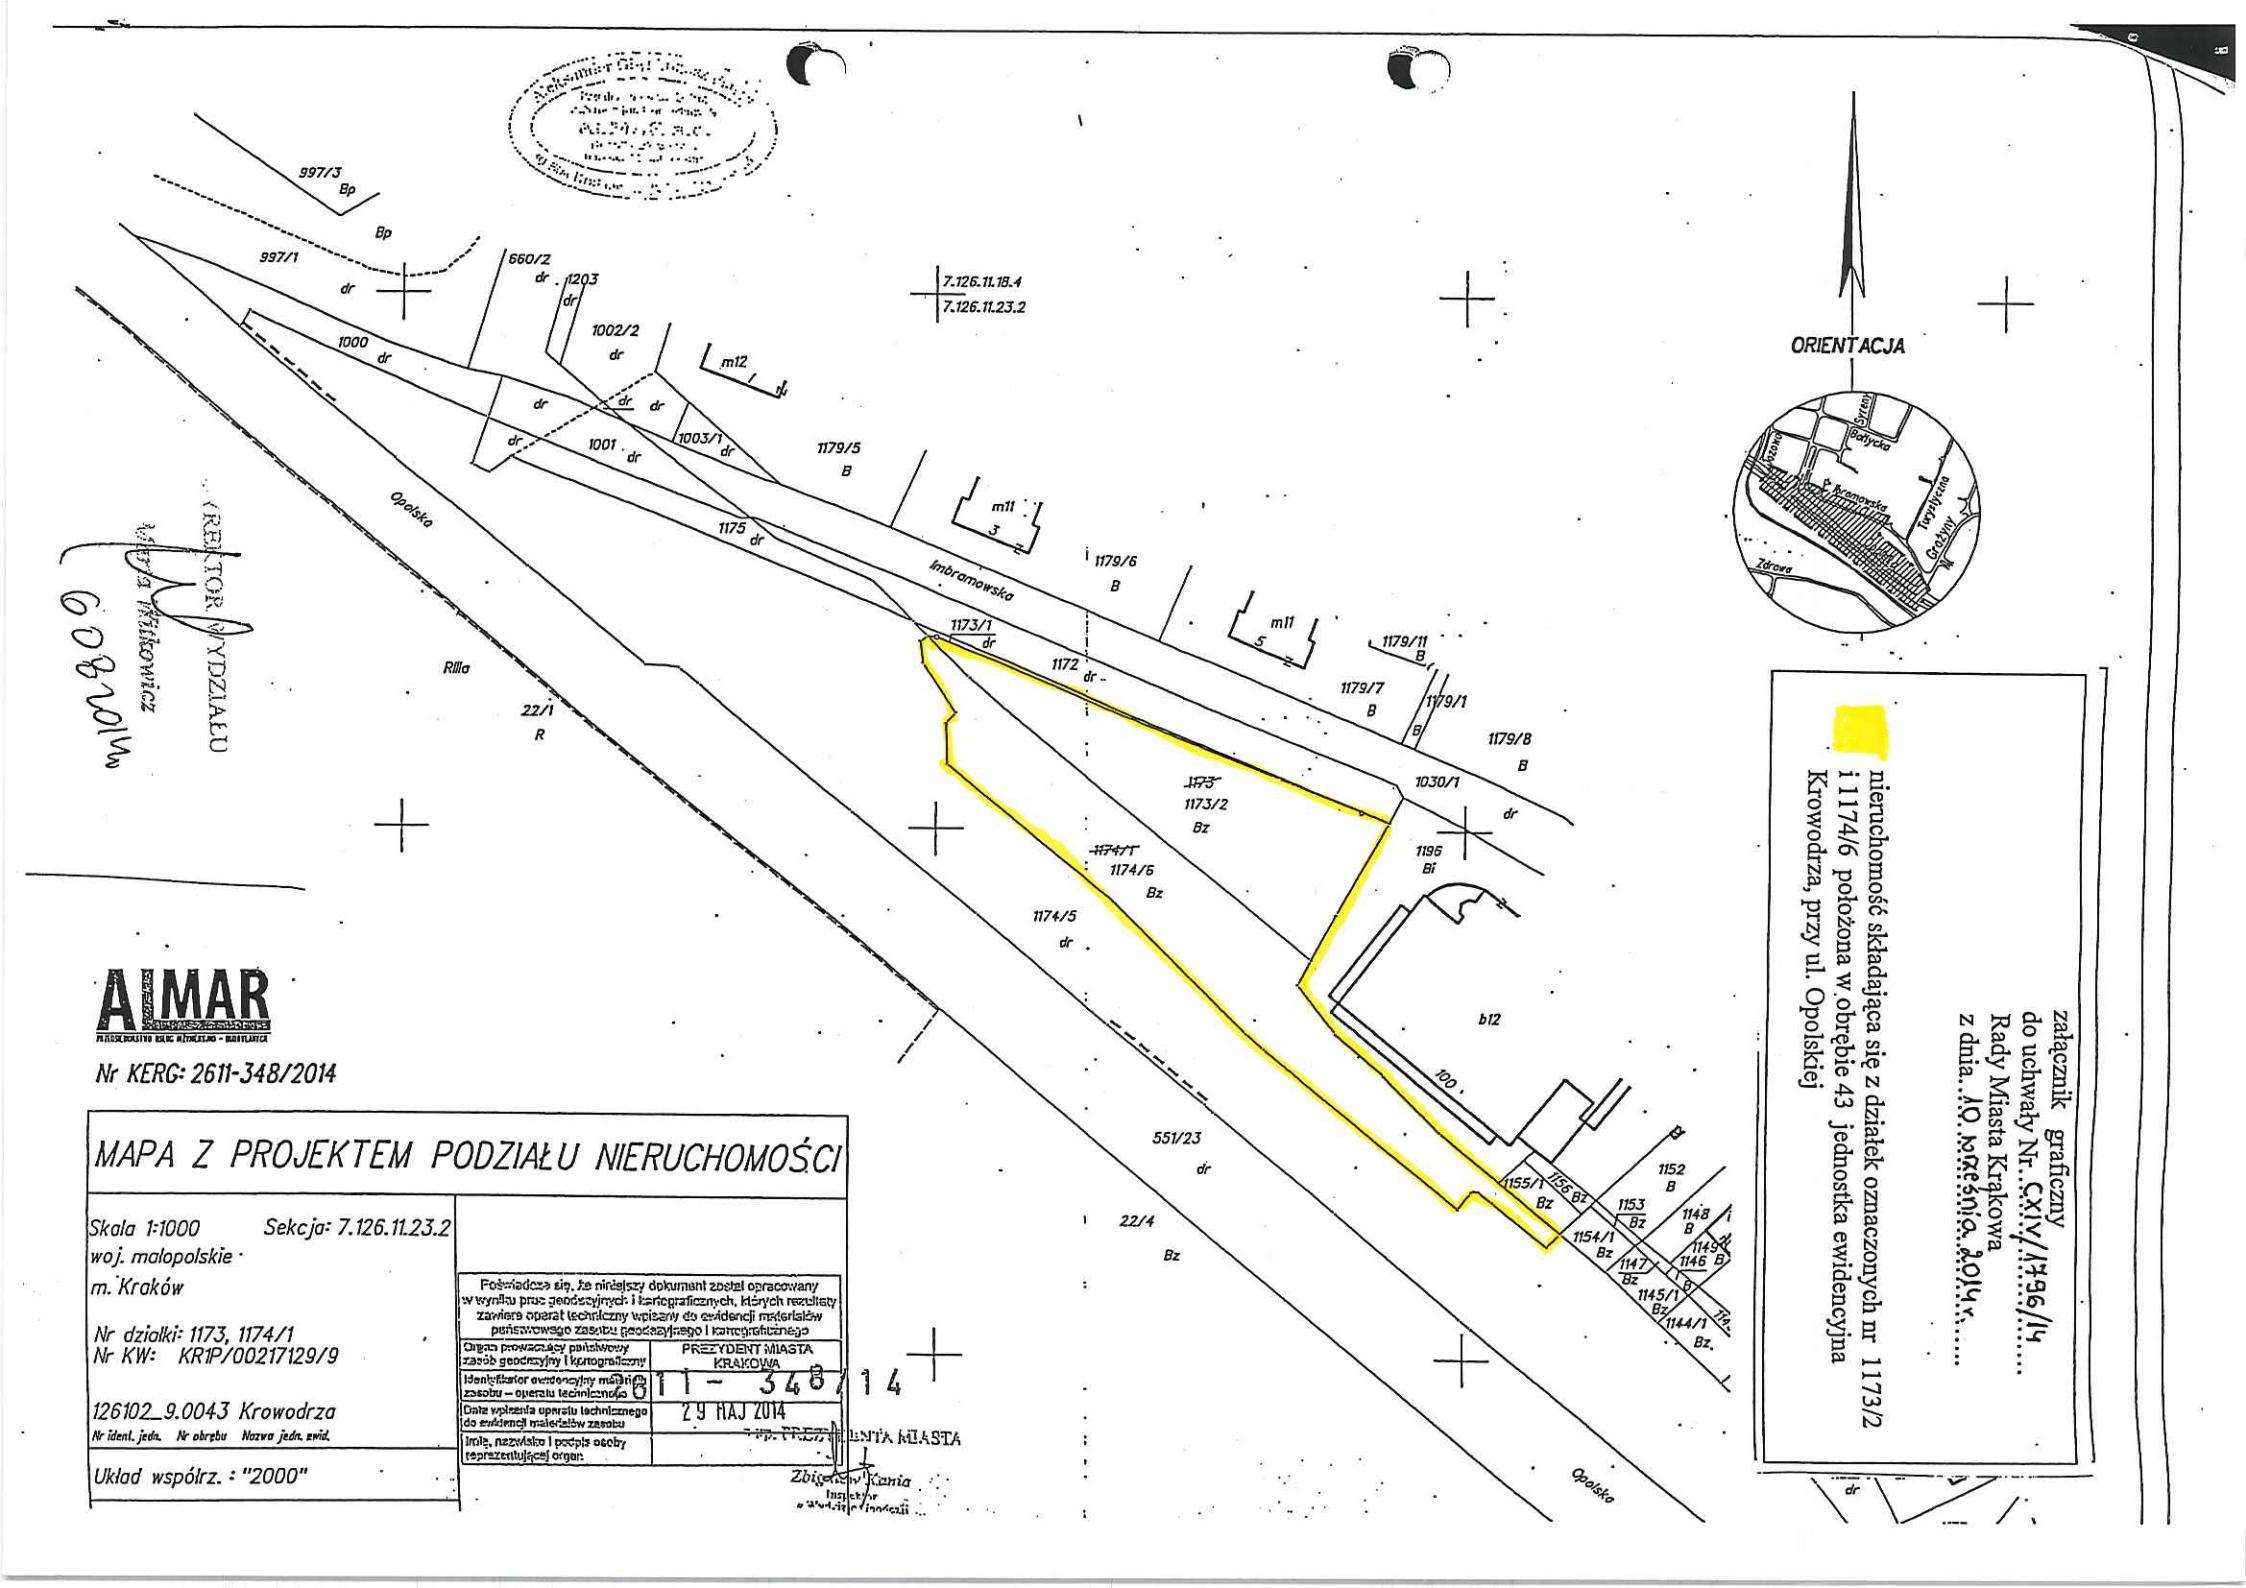

załącznik graficzny
do uchwały Nr ..CXIV/1796/14.....
Rady Miasta Krakowa
z dnia ..10. września 2014 r.

nieruchomość składająca się z działek oznaczonych nr 1173/2 i 1174/6 położona w obrębie 43 jednostka ewidencyjna Krowodrza, przy ul. Opolskiej

AIMAR

Nr KERG: 2611-348/2014

MAPA Z PROJEKTEM PODZIAŁU NIERUCHOMOŚCI

Skala 1:1000 Sekcja: 7.126.11.23.2
woj. małopolskie
m. Kraków

Nr działki: 1173, 1174/1
Nr KW: KR1P/00217129/9

126102_9.0043 Krowodrza
Nr ident. jedn. | Nr obrębu | Nazwa jedn. ewid.

Układ współrz.: "2000"

Poświadcza się, że niniejszy dokument został opracowany w wyniku prac geodezyjnych i kartograficznych, których rezultaty zawiera operat techniczny wpisany do ewidencji materiałów państwowego zasobu geodezyjnego i kartograficznego

Organ prowadzący państwowy zasób geodezyjny i kartograficzny	PREZYDENT MIASTA KRAKOWA
Identyfikator ewidencyjny materiału zasobu – operatu technicznego	611 - 348/14
Data wpisania operatu technicznego do ewidencji materiałów zasobu	29 MAJ 2014
Imię, nazwisko i podpis osoby reprezentującej organ	z up. PREZYDENTA MIASTA Zbigniew Kania Inspektor

KIEROWNIK WYDZIAŁU
Maria Wiśniewicz