


załącznik graficzny  
do uchwały Nr. XXXI./S.R./15.  
Rady Miasta Krakowa  
z dnia... 2. grudnia 2015 r.

nieruchomość gruntowa składająca się z działek oznaczonych nr 491, 492, 493, 490/6, 490/7, 490/8, 637/1 położona w obrębie 22, jednostka ewidencyjna Śródmieście, zabudowana budynkiem użytkowym i budynkiem mieszkalnym tzw. „Żabi Młyn” przy ul. Olszeckiej nr 18

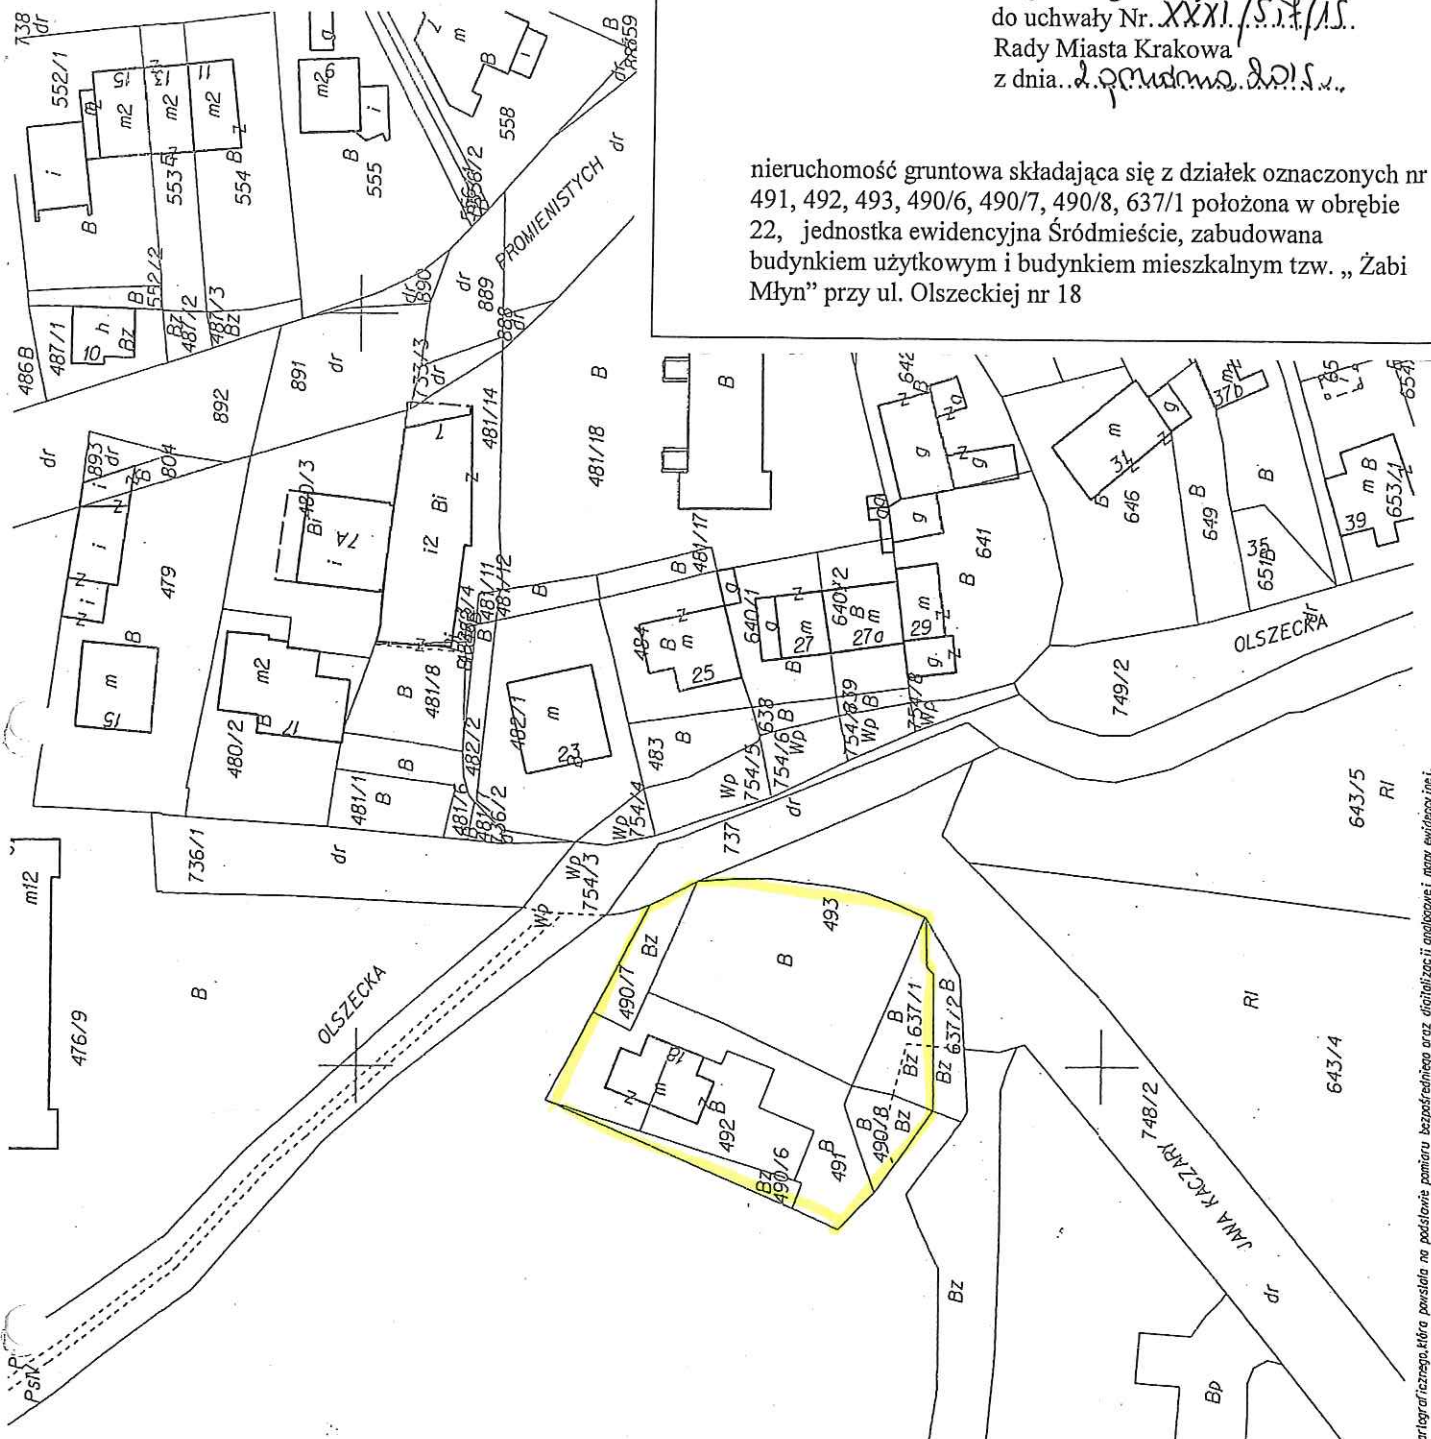

Posiadaacza się zgodność niniejszej kopii z treścią materiału parustawowego zasobu geodezyjnego i kartograficznego	PREZYDENT MIASTA KRAKOWA
Organ prowadzący parustawowy zasob geodezyjny i kartograficzny	
Nazwa materiału zasobu	M. ewidencyjny
Identyfikator ewidencyjny materiału zasobu	5482992/2010
Data wykonania kopii	14.09.2015.
Imię, nazwisko i podpis osoby reprezentującej organ	<i>[Signature]</i>

Nie podlega opłacie skarbowej -  
na podstawie art. 2 ust. 1 lit h ustawy  
z dnia 16 listopada 2006 r. o  
opłacie skarbowej  
(Dz. U. Nr 225, poz. 1635 z późn. zm.)

18102015  
DIREKTOR WYDZIAŁU  
Maria Witkowska

MAPA EWIDENCYJNA  
województwo: małopolskie  
powiat: M. Kraków  
jedn. ewid.: Śródmieście  
obrab: 22  
nr działki: 490/6, 490/8, 637/1, 491, 493  
sekcja: 7.126.11.24.4, 7.126.11.24.2  
arkusz mapy w KUL: 923D  
skala: 1:1000  
układ współrzędnych: 2000  
sian na dzień: 14.09.2015  
wykonano przez: Kolaso Aneta

linijsza mapa ewidencyjna jest wydrukem z bazy danych powiatowego zasobu geodezyjnego i kartograficznego, która powstała na podstawie pomiaru bezpośredniego oraz digitalizacji analogowej mapy ewidencyjnej.