


MIEJSCOWY PLAN ZAGOSPODAROWANIA PRZESTRZENNEGO OBSZARU "PĘKOWICKA-GLOGERA"

RYSUNEK PLANU

SKALA 1 : 2000

ZAŁĄCZNIK NR 1 DO UCHWAŁY NR XXXII/424/08
RADY MIASTA KRAKOWA Z DNIA 9 STYCZNIA 2008R.

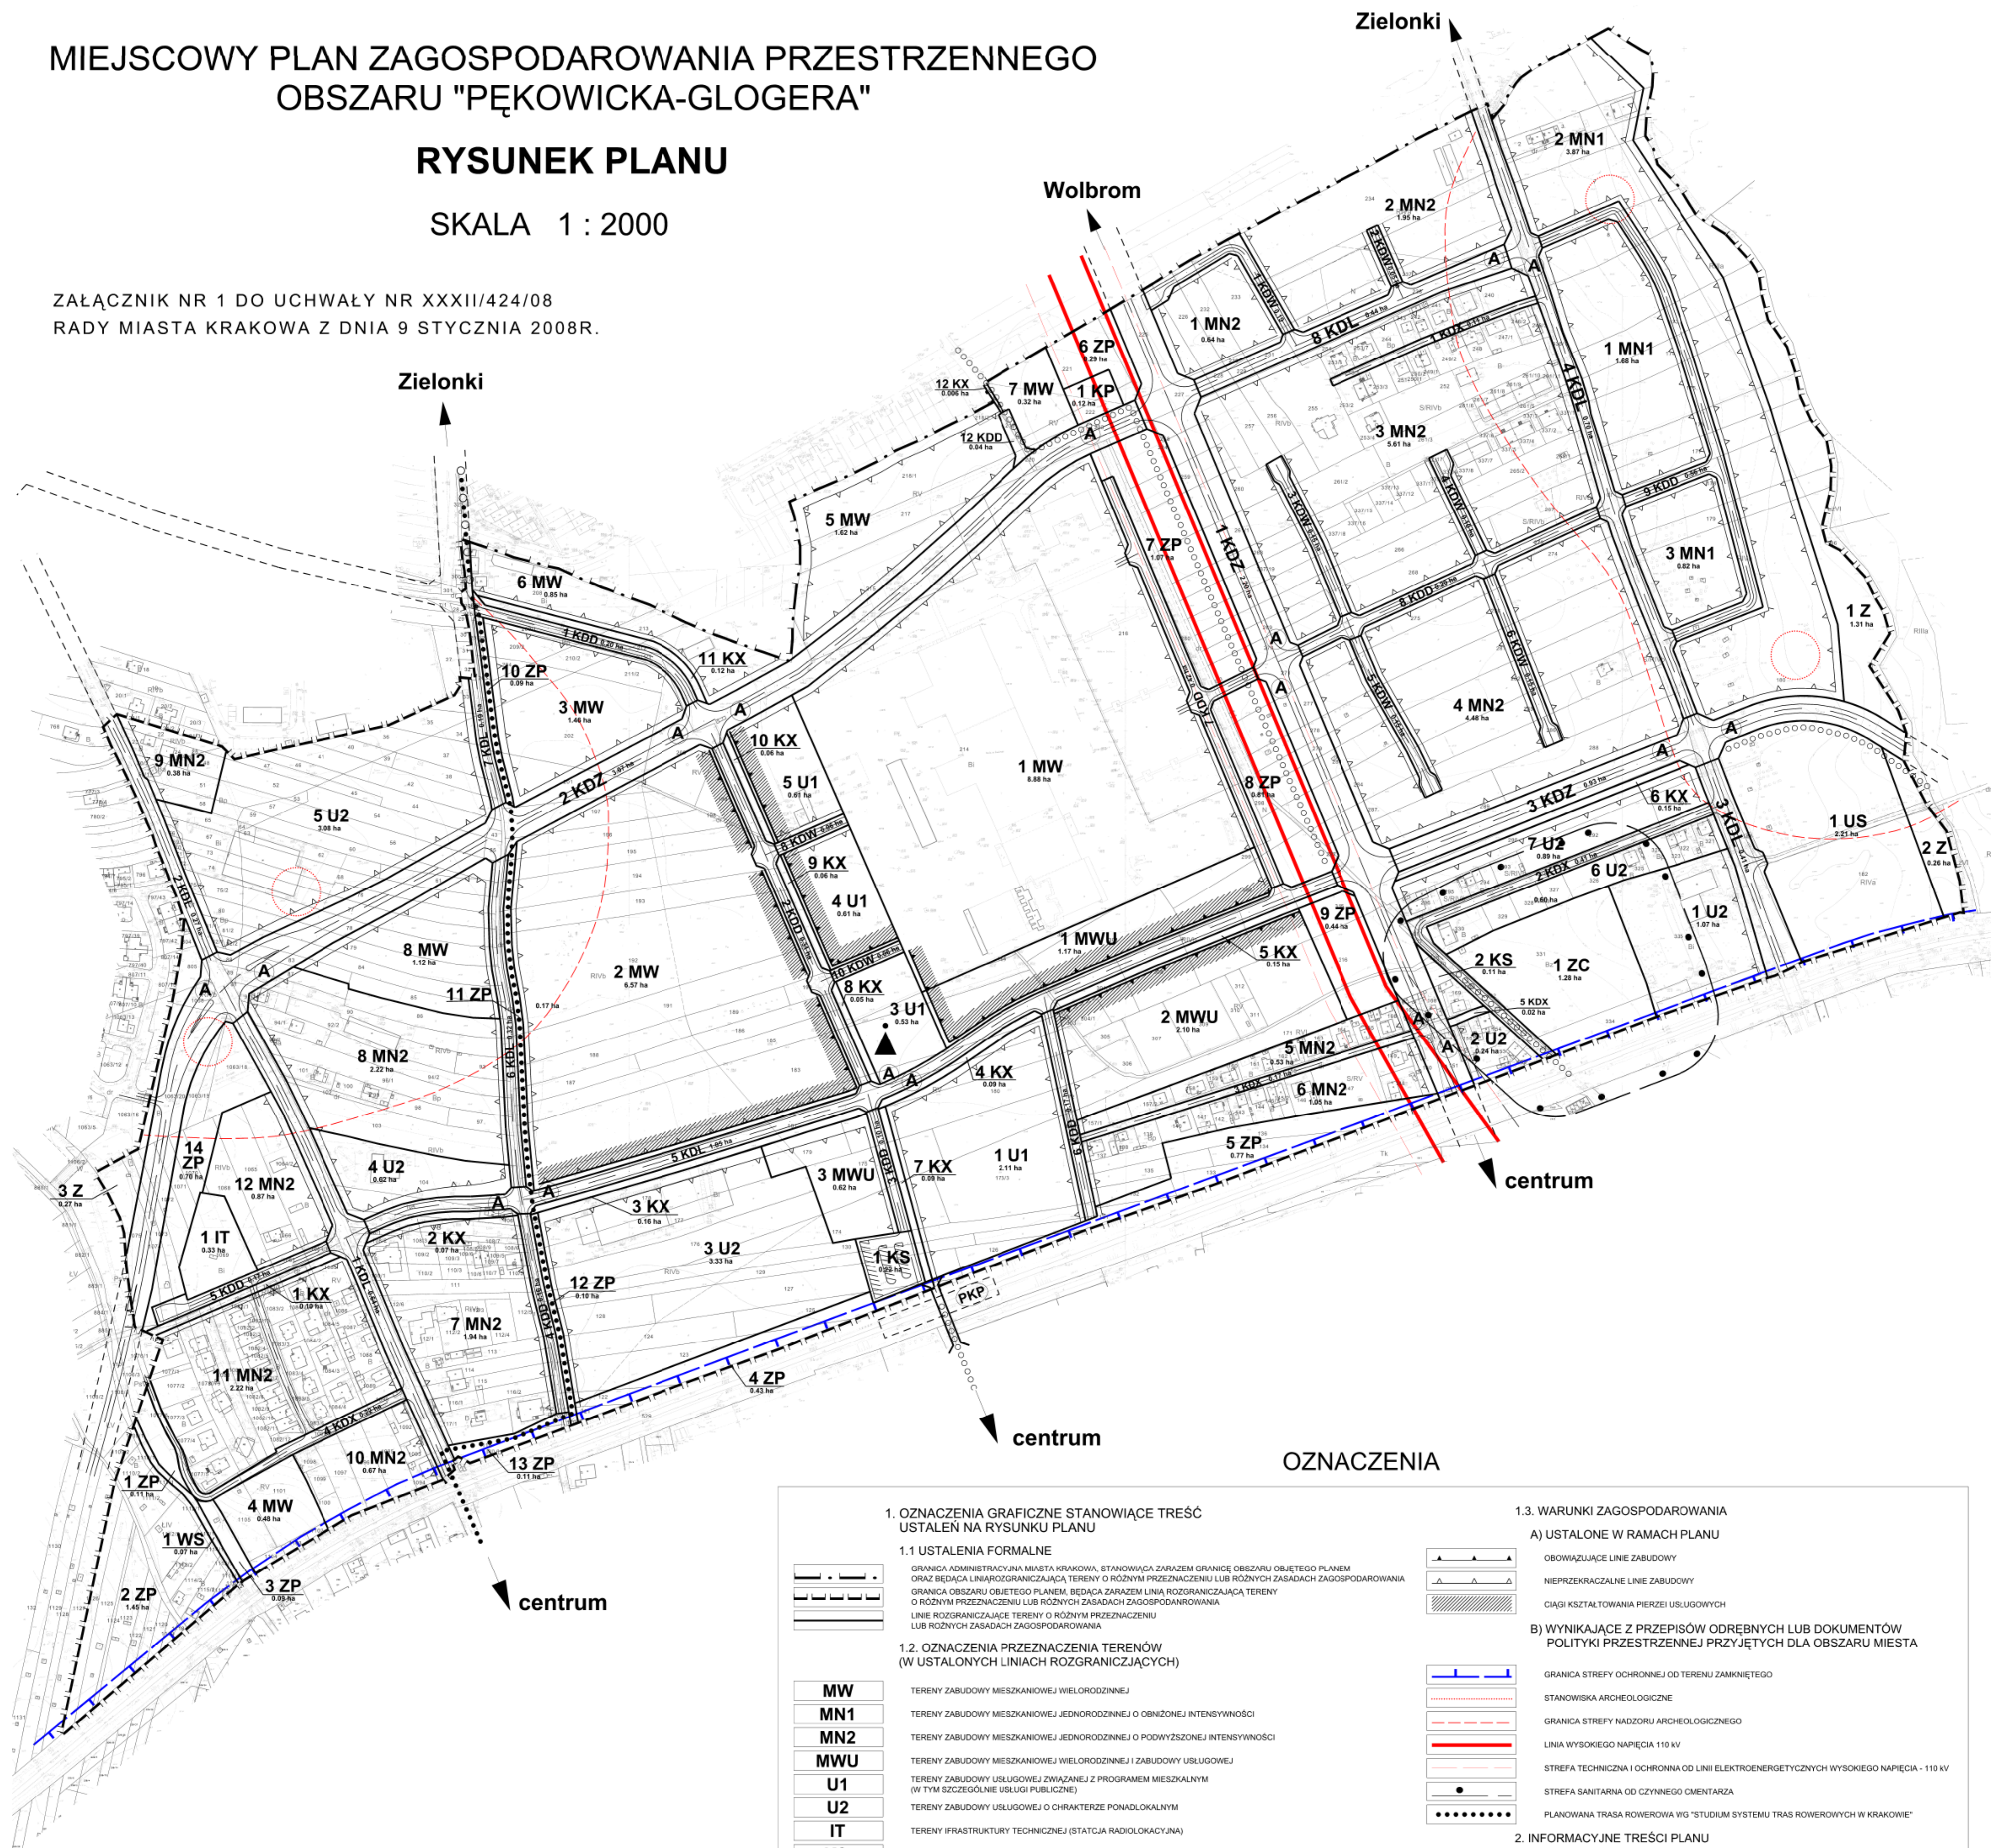

OZNACZENIA

1. OZNACZENIA GRAFICZNE STANOWIĄCE TREŚĆ USTALEŃ NA RYSUNKU PLANU

1.1 USTALENIA FORMALNE

GRANICA ADMINISTRACYJNA MIASTA KRAKOWA, STANOWIĄCA ZARAZEM GRANICĘ OBSZARU OBJĘTEGO PLANEM
ORAZ BĘDĄCĄ LINIĄ ROZGRANICZAJĄCĄ TERENY O RÓŻNYM PRZEZNACZENIU LUB RÓŻNYCH ZASADACH ZAGOSPODAROWANIA
GRANICA OBSZARU OBJĘTEGO PLANEM, BĘDĄCĄ ZARAZEM LINIĄ ROZGRANICZAJĄCĄ TERENY
O RÓŻNYM PRZEZNACZENIU LUB RÓŻNYCH ZASADACH ZAGOSPODAROWANIA
LINIE ROZGRANICZAJĄCE TERENY O RÓŻNYM PRZEZNACZENIU
LUB RÓŻNYCH ZASADACH ZAGOSPODAROWANIA

1.2 OZNACZENIA PRZEZNACZENIA TERENÓW (W USTALONYCH LINIACH ROZGRANICZAJĄCYCH)

MW	TERENY ZABUDOWY MIESZKANIOWEJ WIELORODZINNEJ
MN1	TERENY ZABUDOWY MIESZKANIOWEJ JEDNORODZINNEJ O OBNIŻONEJ INTENSYŹNOŚCI
MN2	TERENY ZABUDOWY MIESZKANIOWEJ JEDNORODZINNEJ O PODWYŻSZONEJ INTENSYŹNOŚCI
MWU	TERENY ZABUDOWY MIESZKANIOWEJ WIELORODZINNEJ I ZABUDOWY USŁUGOWEJ
U1	TERENY ZABUDOWY USŁUGOWEJ ZWIĄZANEJ Z PROGRAMEM MIESZKALNYM (W TYM SZCZEGÓLNIE USŁUGI PUBLICZNE)
U2	TERENY ZABUDOWY USŁUGOWEJ O CHARAKTERZE PONADLOKALNYM
IT	TERENY INFRASTRUKTURY TECHNICZNEJ (STACJA RADIOLOKACYJNA)
KS	TERENY WYDZIELONYCH PARKINGÓW OGÓLNIE DOSTĘPNYCH
ZC	TERENY CMENTARZA
US	TERENY PUBLICZNYCH URZĄDZEŃ SPORTU I REKREACJI
Z	TERENY ZIELENI NIEURZĄDZONEJ
ZP	TERENY ZIELENI URZĄDZONEJ
WS	TERENY WÓD POWIERZCHNIOWYCH
KP	TERENY URZĄDZEŃ KOMUNIKACJI ZBIOROWEJ (PĘTLA AUTOBUSOWA)
KDZ	TERENY DRÓG PUBLICZNYCH - ULICE ZBIORCZE
KDL	TERENY DRÓG PUBLICZNYCH - ULICE LOKALNE
KDD	TERENY DRÓG PUBLICZNYCH - ULICE DOJAZDOWE
KDX	TERENY DRÓG PUBLICZNYCH - CIĄGI PIESZOJEZDNE
KX	TERENY WYDZIELONYCH CIĄGÓW PIESZYCH Z ZIELENIA TOWARZYSZĄCĄ
KDW	TERENY ULIC WEWNĘTRZNYCH

1.3. WARUNKI ZAGOSPODAROWANIA

A) USTALONE W RAMACH PLANU

- OBOWIĄZUJĄCE LINIE ZABUDOWY
- NIEPRZEKRACZALNE LINIE ZABUDOWY
- CIĄGI KSZTAŁTOWANIA PIERZEI USŁUGOWYCH
- GRANICA STREFY OCHRONNEJ OD TERENU ZAMKNIĘTEGO
- STANOWISKA ARCHEOLOGICZNE
- GRANICA STREFY NADZORU ARCHEOLOGICZNEGO
- LINIA WYSOKIEGO NAPIĘCIA 110 kV
- STREFA TECHNICZNA I OCHRONNA OD LINII ELEKTROENERGETYCZNYCH WYSOKIEGO NAPIĘCIA - 110 kV
- STREFA SANITARNA OD CZYNNEGO CMENTARZA
- PLANOWANA TRASA ROWEROWA WIG "STUDIUM SYSTEMU TRAS ROWEROWYCH W KRAKOWIE"

B) WYNIKAJĄCE Z PRZEPISÓW ODREBNYCH LUB DOKUMENTÓW POLITYKI PRZESTRZENNEJ PRZYJĘTYCH DLA OBSZARU MIASTA

- GRANICA STREFY OCHRONNEJ OD TERENU ZAMKNIĘTEGO
- STANOWISKA ARCHEOLOGICZNE
- GRANICA STREFY NADZORU ARCHEOLOGICZNEGO
- LINIA WYSOKIEGO NAPIĘCIA 110 kV
- STREFA TECHNICZNA I OCHRONNA OD LINII ELEKTROENERGETYCZNYCH WYSOKIEGO NAPIĘCIA - 110 kV
- STREFA SANITARNA OD CZYNNEGO CMENTARZA
- PLANOWANA TRASA ROWEROWA WIG "STUDIUM SYSTEMU TRAS ROWEROWYCH W KRAKOWIE"

2. INFORMACYJNE TREŚCI PLANU

2.1. W GRANICACH OBSZARU OBJĘTEGO PLANEM

- JEZDNIEM I OSIE WAŻNIEJSZYCH ULIC
- REJONY PROPONOWANYCH PRZYSTANKÓW AUTOBUSOWYCH
- AKCENTY I DOMINANTY PRZESTRZENNE
- KIERUNKI POWIĄZAŃ PIESZYCH USTALONE W OBSZARZE OBJĘTYM PLANEM

2.1. POZA GRANICAMI OBSZARU OBJĘTEGO PLANEM

- PLANOWANA KLADKA PIESZA
- PLANOWANY PRZYSTANEK PASAŻERSKI PKP
- KIERUNKI PRZEBIEGU CIĄGÓW PIESZYCH USTALONE LUB
DO USTALENIA W PLANACH MIEJSCOWYCH OBSZARÓW SASIEDNICH

BILANS TERENÓW

1 MW - 8 MW	21,27 ha
1 MN1 - 3 MN1	6,37 ha
1 MN2 - 12 MN2	22,57 ha
1 MWU - 3 MWU	3,88 ha
1 U1, 3 U1 - 5 U1	3,86 ha
1 U2 - 7 U2	9,83 ha
1 IT	0,33 ha
1 KS - 2 KS	0,32 ha
1 ZC	1,28 ha
1 US	2,21 ha
1 Z - 3 Z	1,84 ha
1 ZP - 14 ZP	6,62 ha
1 WS	0,07 ha
1 KP	0,12 ha
1 KDZ - 3 KDZ	6,20 ha
1 KDL - 8 KDL	4,01 ha
1 KDD - 9 KDD, 12 KDD	2,45 ha
1 KDX - 5 KDX	0,92 ha
1 KX - 12 KX	1,11 ha
1 KDW - 6 KDW, 10 KDW	0,90 ha
RAZEM	96,18 ha

0 m 50 m 100 m

GŁÓWNY PROJEKTANT	MGR INŻ. ARCH. JERZY GRZYMEK
PROJEKTANT	MGR INŻ. ARCH. ANDRZEJ ZASTAWNIK
JEDNOSTKA PROJEKTOWA	ARCHITEKTONICZNO-URBANISTYCZNA PRACOWNIA M.A.M.
	21-025-89946/08 UL. PAZDZIŚLANSKA 33
	GRUDZIEŃ 2007