



MIEJSCOWY PLAN ZAGOSPODAROWANIA PRZESTRZENNEGO OBSZARU "ZBYDNIOWICE" W KRAKOWIE

RYSUNEK INFRASTRUKTURY TECHNICZNEJ - WODOCIĄG I KANALIZACJA

SKALA 1 : 2 000

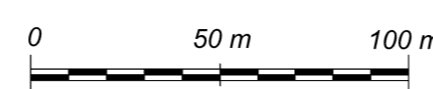

ZAŁĄCZNIK NR 2 DO UCHWAŁY NR LXXII/921/09
RADY MIASTA KRAKOWA Z DNIA 20 MAJA 2009

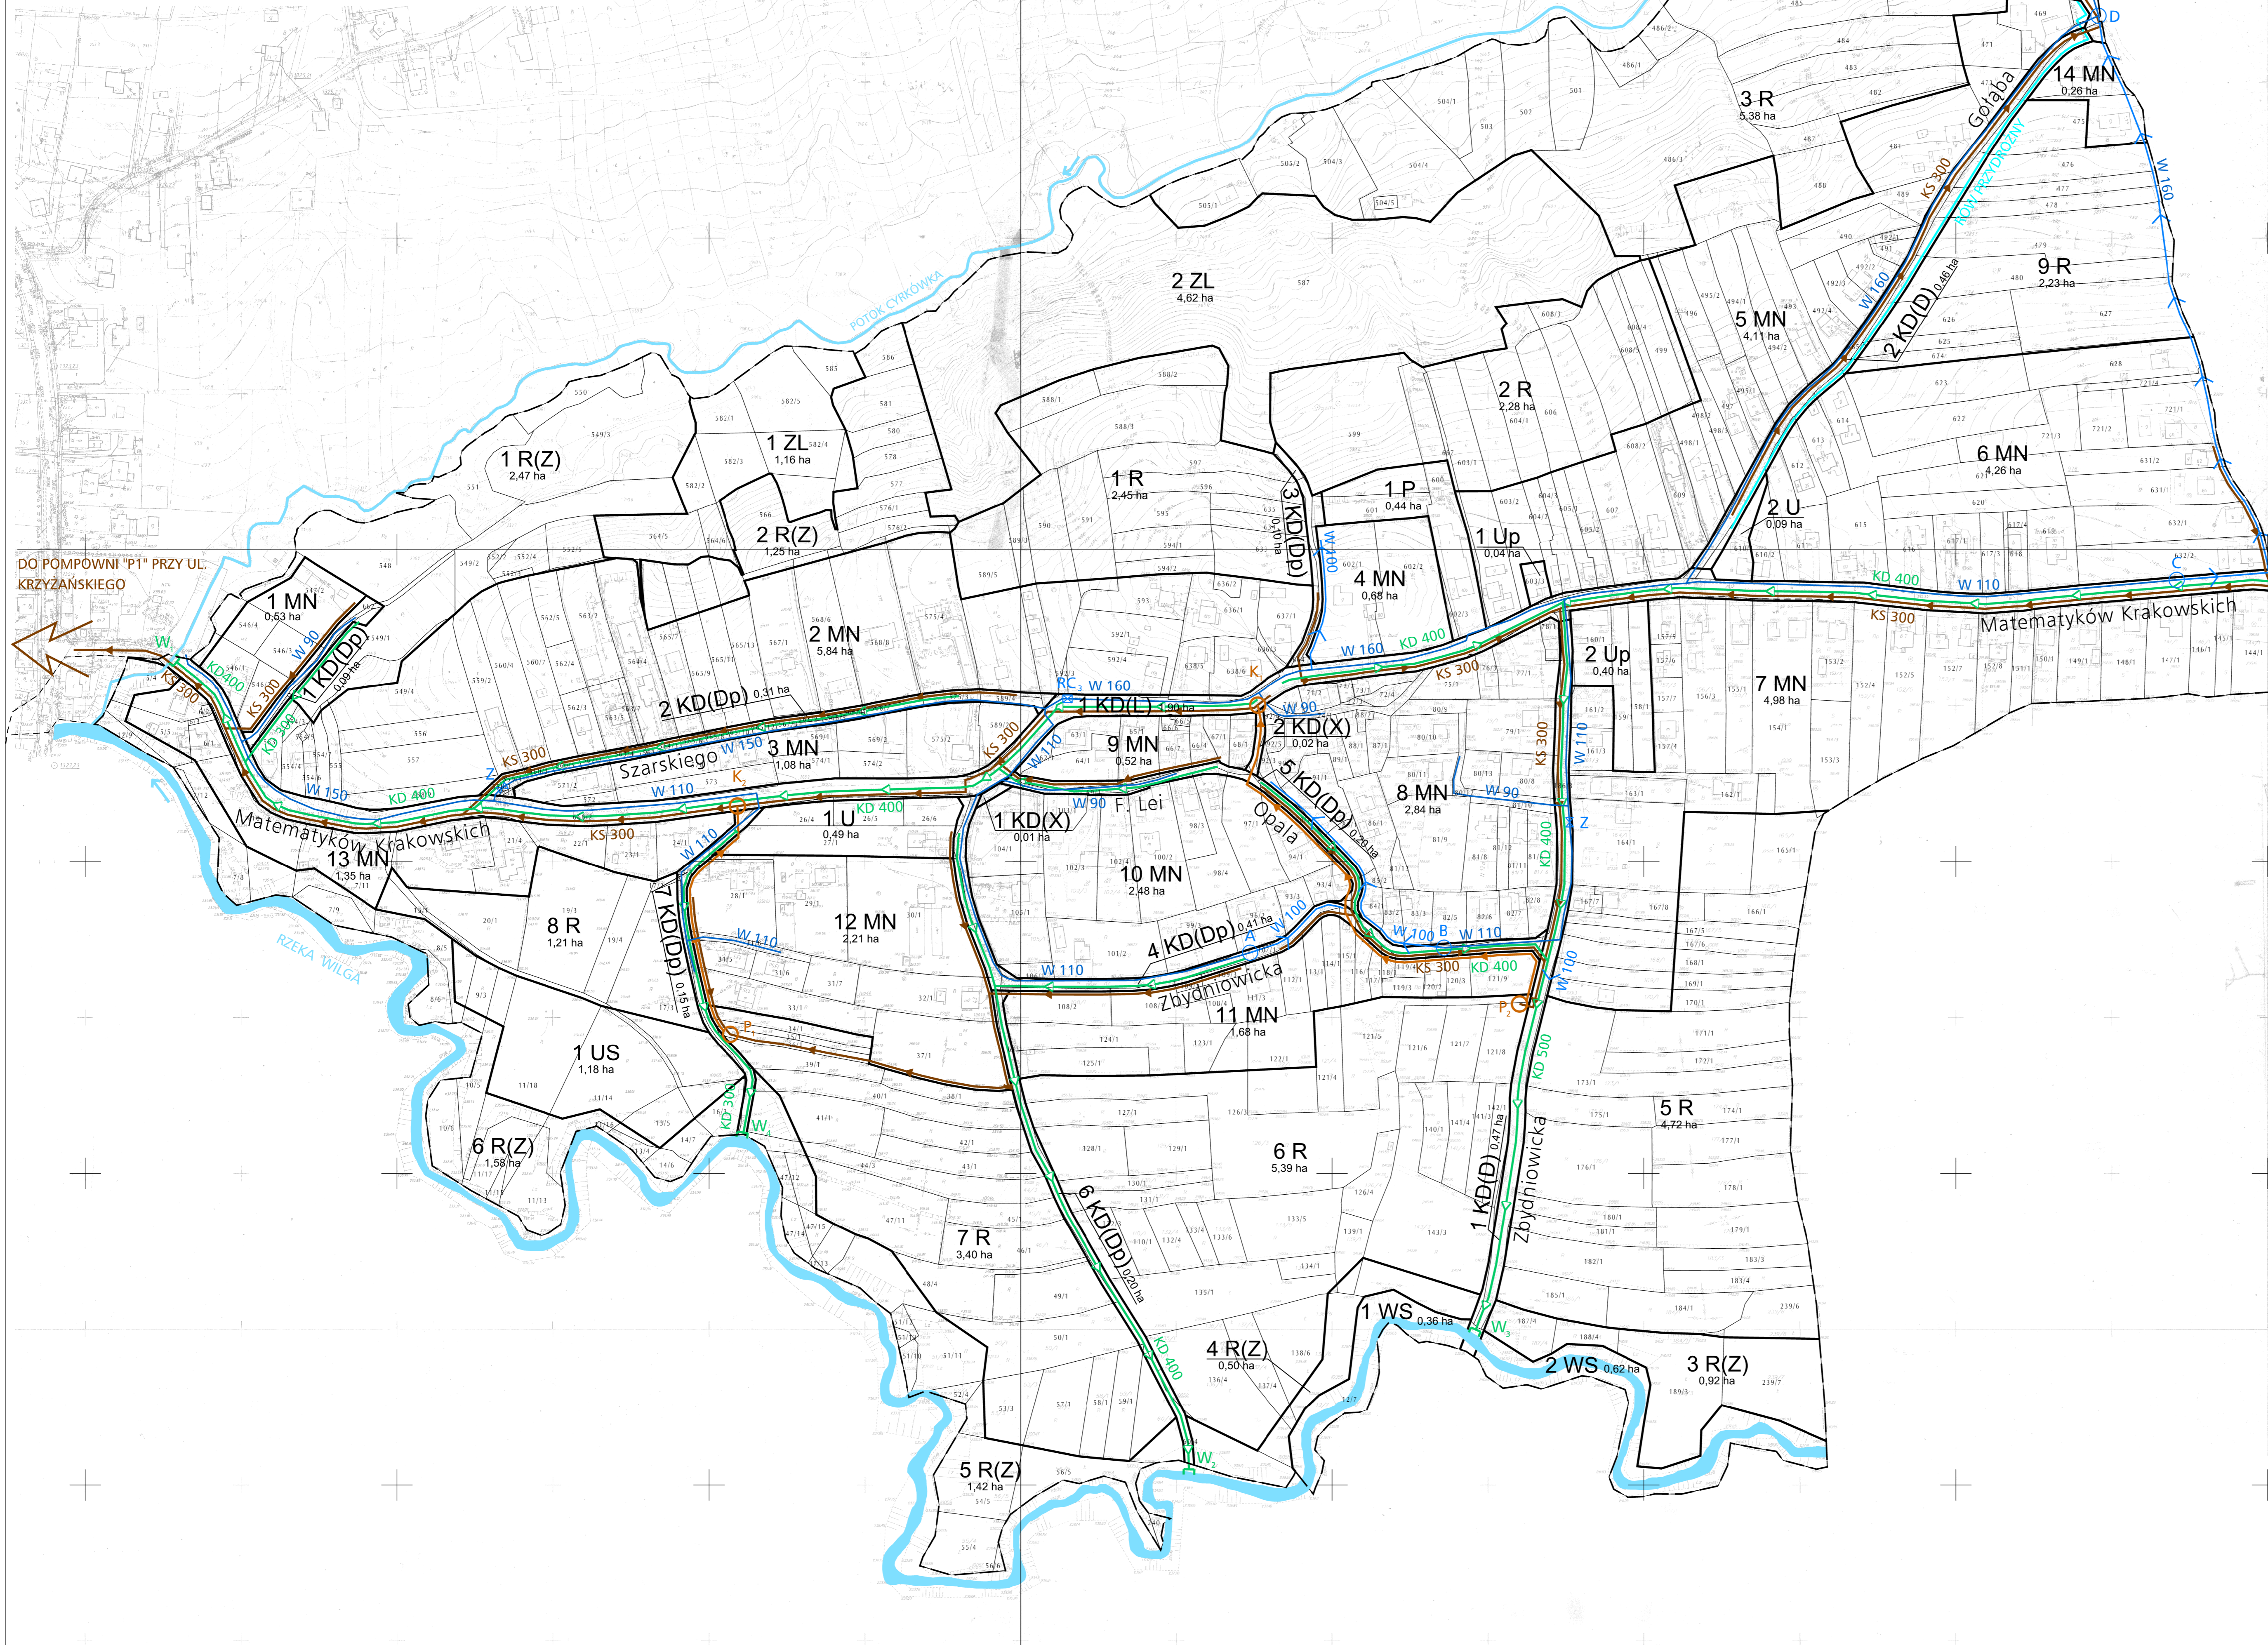

DO POMPOWNI "P3" PRZY UL.
MATEMATYKÓW
KRAKOWSKICH [KAN. OS.
WRÓBLOWICE]

DO POMPOWNI "P1" PRZY UL.
KRZYŻAŃSKIEGO

LEGENDA :
OBOWIAZUJĄCA TREŚĆ USTALEŃ RYSUNKU PLANU

- GRANICE OBSZARU OBJĘTEGO PLANEM, BĘDĄCE RÓWNOCZEŚNIE LINIAMI ROZGRANICZAJĄCYMI TERENY O RÓŻNYM PRZEZNACZENIU LUB RÓŻNYCH ZASADACH ZAGOSPODAROWANIA
- LINIE ROZGRANICZAJĄCE TERENY O RÓŻNYM PRZEZNACZENIU LUB RÓŻNYCH ZASADACH ZAGOSPODAROWANIA
- TERENY O RÓŻNYM PRZEZNACZENIU LUB RÓŻNYCH ZASADACH ZAGOSPODAROWANIA, WRAZ Z OZNACZENIEM TYCH TERENÓW NUMEREM I SYMBOLEM LITEROWYM, W TYM :**
- MN** 1 MN DO 14 MN - TERENY ZABUDOWY MIESZKANIOWEJ JEDNORODZINNEJ
- Up** 1 Up i 2 Up - TERENY ZABUDOWY USŁUGOWEJ Z ZAKRESU USŁUG PUBLICZNYCH
- U** 1 U i 2 U - TERENY ZABUDOWY USŁUGOWEJ Z ZAKRESU USŁUG KOMERCYJNYCH
- US** 1 US - TEREN SPORTU I REKREACJI
- P** 1 P - TEREN OBIEKTU PRODUKCYJNEGO
- R** 1 R DO 9 R - TERENY ROLNICZE
- R(Z)** 1 R(Z) DO 6 R(Z) - TERENY ROLNICZE W POSTACI ZIELENI NATURALNEJ STANOWIĄCEJ ZADRZEWIENIA I ZAKRZEWIENIA ŚRÓDPOLNE ORAZ TRWAŁYCH UŻYTKÓW ZIELONYCH
- ZL** 1 ZL i 2 ZL - TERENY LASU
- WS** 1 WS i 2 WS - TERENY WÓD POWIERZCHNIOWYCH ŚRÓDLĄDOWYCH
- TERENY DRÓG PUBLICZNYCH ORAZ INNE TERENY KOMUNIKACJI PUBLICZNEJ, W TYM :**
- KD(L)** 1 KD(L) - TEREN ULICY LOKALNEJ (KLASY L)
- KD(D)** 1 KD(D) DO 3 KD(D) - TERENY ULIC DOJAZDOWYCH (KLASY D)
- KD(Dp)** 1 KD(Dp) DO 7 KD(Dp) - TERENY ULIC DOJAZDOWYCH - PIESZOJEZDNYCH
- KD(X)** 1 KD(X) i 2 KD(X) - TERENY WYDZIELONYCH CIĄGÓW PIESZYCH

LEGENDA DOTYCZĄCA INFRASTRUKTURY TECHNICZNEJ

- W 110** ISTNIĄCA SIĘĆ WODOCIĄGOWA
- W 160** PROJEKTOWANA SIĘĆ WODOCIĄGOWA (WYDANE POZWOLENIE NA BUDOWĘ LUB "ULIC")
- Z** ZASŁONA STREFOWA
- RC₃** KOMORA REDUKCJI CIŚNIENIA NA SIECI WODOCIĄGOWEJ
- A** PUNKT WŁĄCZENIA WODOCIĄGU
- WODY POWIERZCHNIOWE, CIEKI WODNE
- KS 250** PROJEKTOWANA KANALIZACJA SANITARNA
- PROJEKTOWANY RURIOCIĄG TŁOCZNY
- OP₂** PROJEKTOWANA POMPOWNIA ŚCIEKÓW
- OK₂** PUNKT WŁĄCZENIA ŚCIEKÓW Z POMPOWNI P₁
- KD 400** PROJEKTOWANA KANALIZACJA DESZCZOWA
- E W₁** WYLOT KANALIZACJI DESZCZOWEJ

PODKŁAD MAPIOWY ZOSTAŁ PRZYGOTOWANY Z WYKORZYSTANIEM URZĘDOWEJ KOPII MAPY ZASADNICZEJ
KOPIA PIERWORYSU MAPY DLA OBSZARU PLANU JEST PRZECHOWYWANA W BIURZE PLANOWANIA PRZESTRZENNEGO URZĘDU MIASTA KRAKOWA I POSIADA POSWADCZENIE ZGODNOŚCI Z ORYGINAŁEM PRZEJĘTĄ DO PAŃSTWOWEGO ZASOBU GEODEZYJNEGO I KARTOGRAFICZNEGO

BILANS TERENÓW

MN	32,83 ha
U	0,58 ha
Up	0,44 ha
US	1,18 ha
P	0,44 ha
R	27,12 ha
R(Z)	8,14 ha
ZL	5,78 ha
WS	0,98 ha
KD(L)	1,90 ha
KD(D)	1,03 ha
KD(Dp)	1,47 ha
KD(X)	0,03 ha
RAZEM	81,92 ha

opracowano w firmie
uai B I U R O P R O J E K T O W
INGINIERIA ARCHITECTURA INŻYNIERIA
ul. Krakowska 11, 31-009 Kraków, tel. 12 628 62 62
e-mail: uai@pro.onet.pl
www.andai.pl

MIEJSCOWY PLAN ZAGOSPODAROWANIA PRZESTRZENNEGO OBSZARU "ZBYDNIOWICE" W KRAKOWIE

RYSUNEK INFRASTRUKTURY TECHNICZNEJ - WODOCIĄG I KANALIZACJA

SKALA 1 : 2 000

Główny projektant: mgr inż. arch. ANDRZEJ BILSKI