



MIEJSCOWY PLAN ZAGOSPODAROWANIA PRZESTRZENNEGO OBSZARU "ZBYDNIOWICE" W KRAKOWIE

RYSUNEK INFRASTRUKTURY TECHNICZNEJ - ELEKTROENERGETYKA, GAZOWNICTWO

SKALA 1 : 2 000

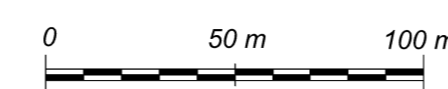

ZAŁĄCZNIK NR 3 DO UCHWAŁY NR LXXII/921/09
RADY MIASTA KRAKOWA Z DNIA 20 MAJA 2009

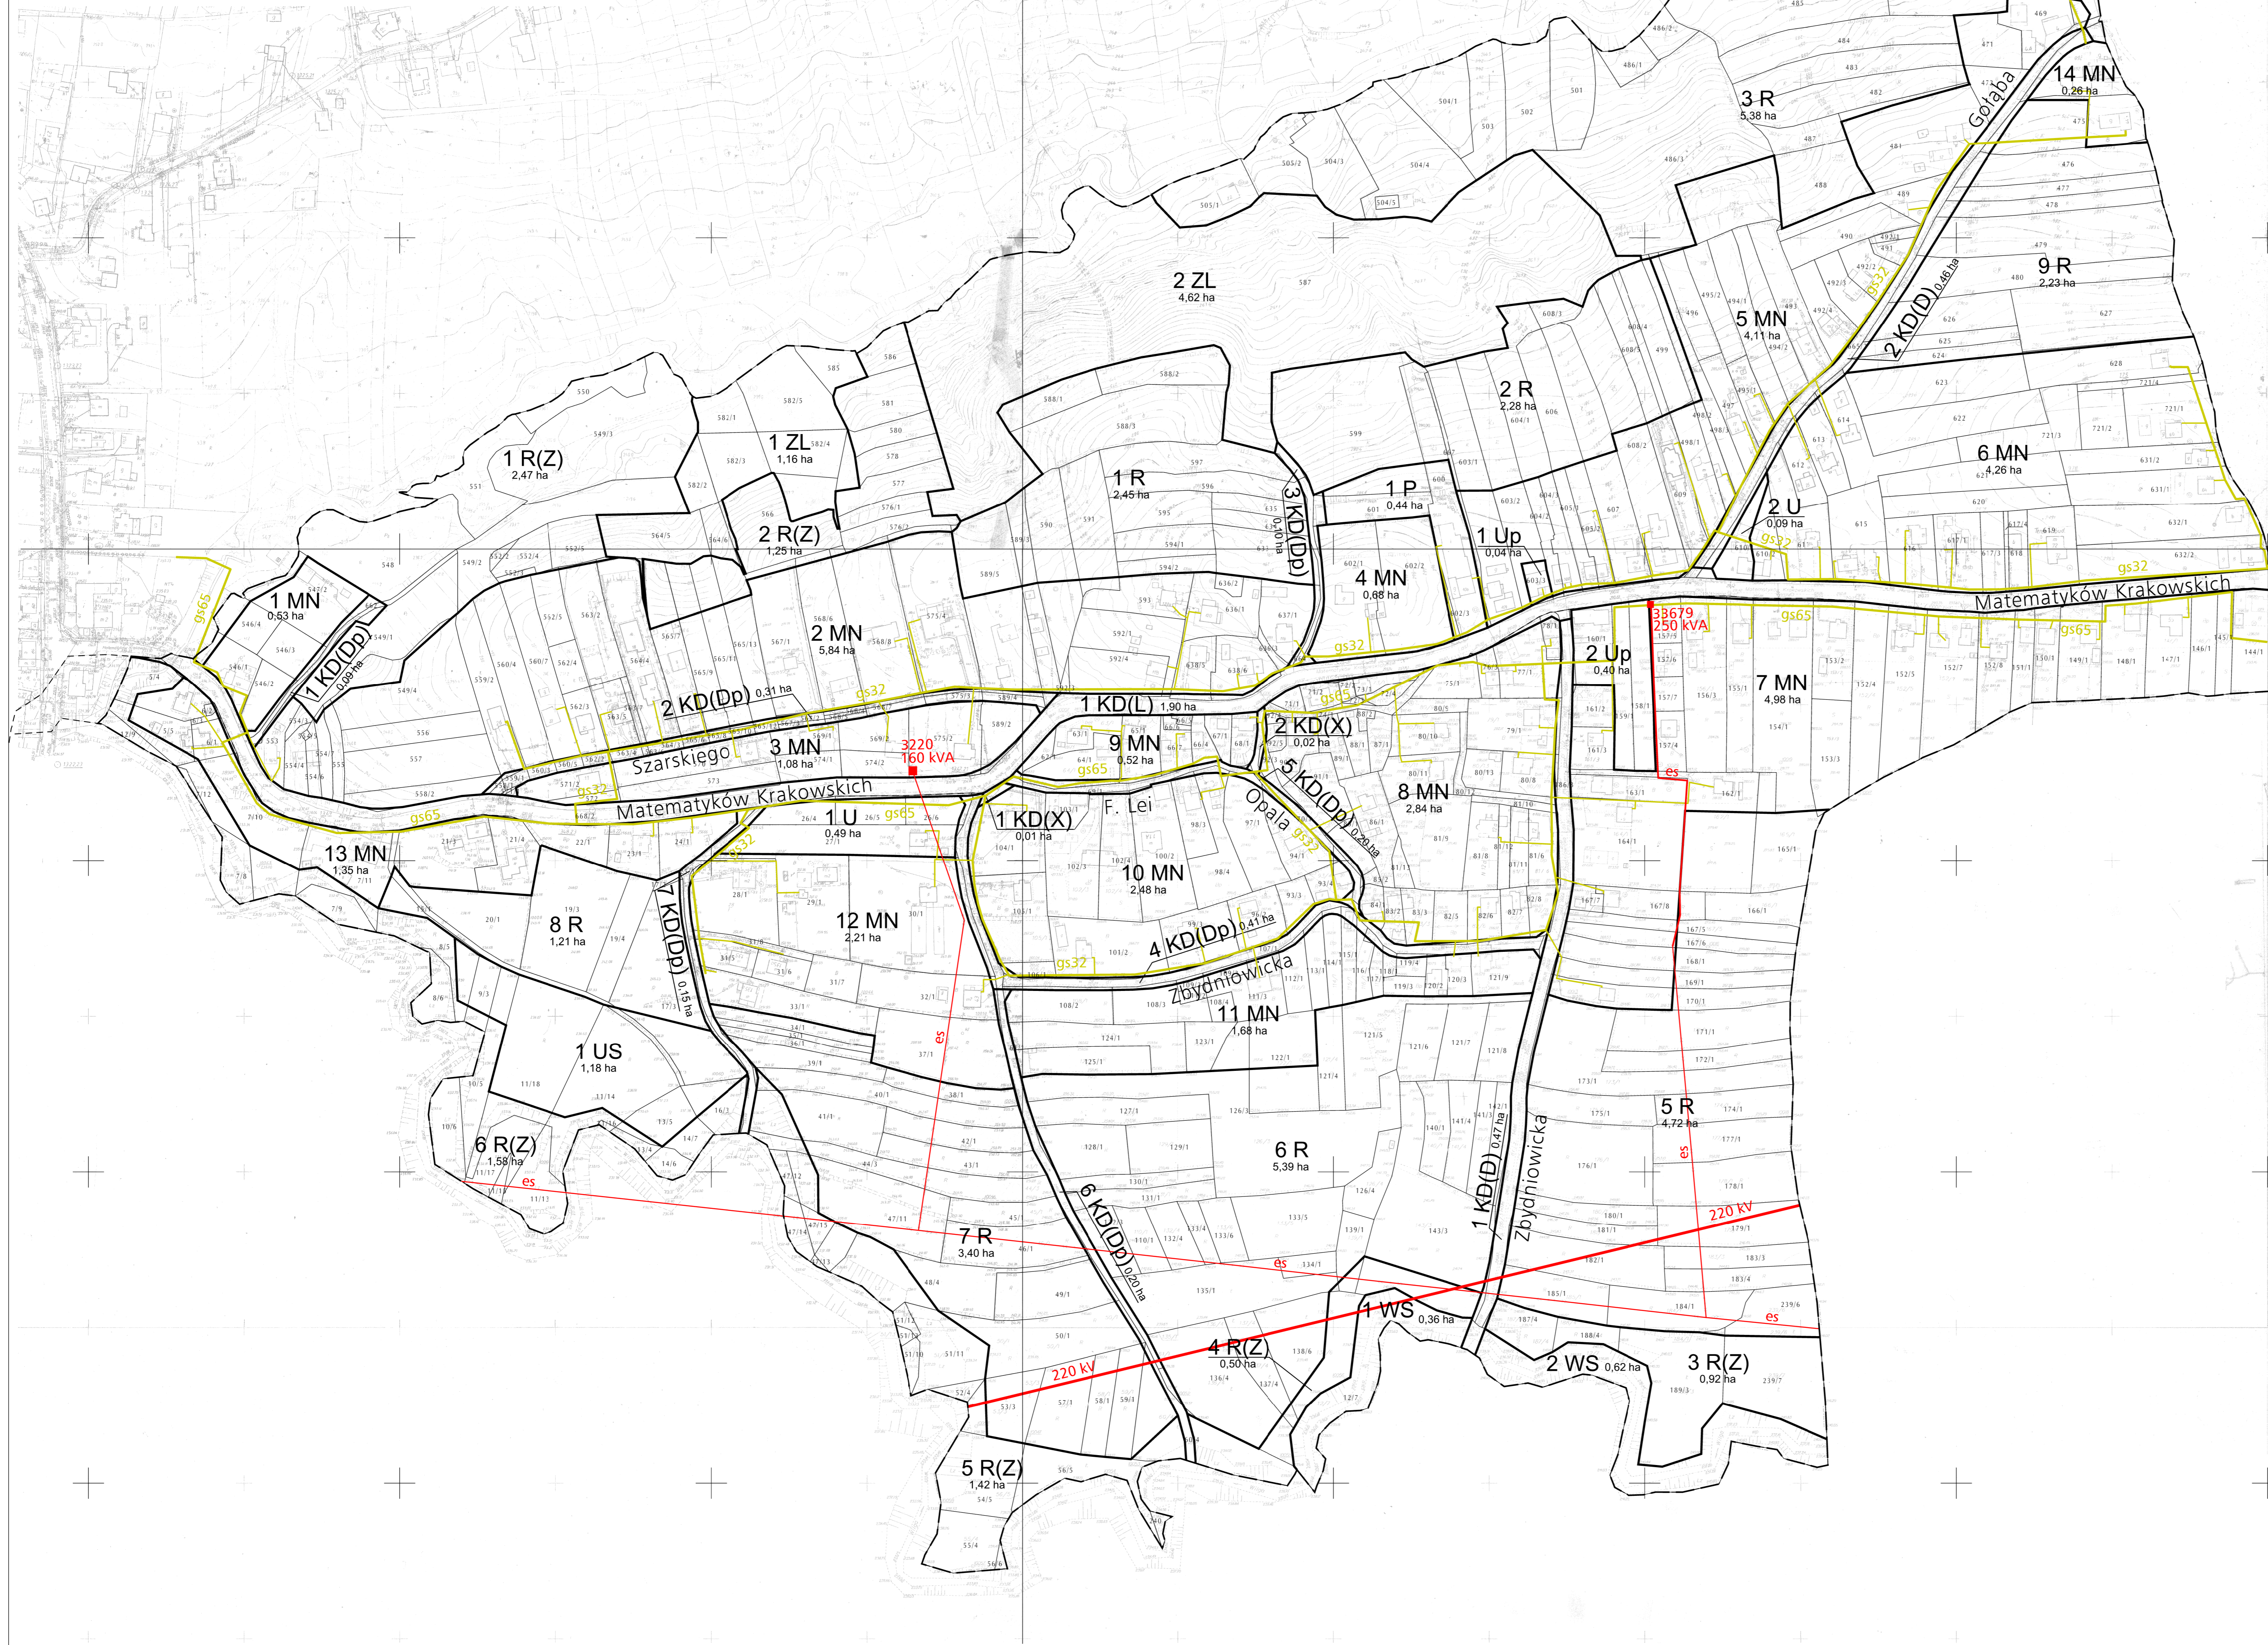

LEGENDA :
OBOWIAZUJĄCA TREŚĆ USTALEŃ RYSUNKU PLANU

GRANICE OBSZARU OBJĘTEGO PLANEM, BĘDĄCE RÓWNOCZEŚNIE LINIAMI ROZGRANICZAJĄCYMI TERENY O RÓŻNYM PRZEZNACZENIU LUB RÓŻNYCH ZASADACH ZAGOSPODAROWANIA

LINIE ROZGRANICZAJĄCE TERENY O RÓŻNYM PRZEZNACZENIU LUB RÓŻNYCH ZASADACH ZAGOSPODAROWANIA

TERENY O RÓŻNYM PRZEZNACZENIU LUB RÓŻNYCH ZASADACH ZAGOSPODAROWANIA, WRAZ Z OZNACZENIEM TYCH TERENÓW NUMEREM I SYMBOLEM LITEROWYM, W TYM:

- MN 1 MN DO 14 MN - TERENY ZABUDOWY MIESZKANIOWEJ JEDNORODZINNEJ
- Up 1 Up i 2 Up - TERENY ZABUDOWY USŁUGOWEJ Z ZAKRESU USŁUG PUBLICZNYCH
- U 1 U i 2 U - TERENY ZABUDOWY USŁUGOWEJ Z ZAKRESU USŁUG KOMERCYJNYCH
- US 1 US - TEREN SPORTU I REKREACJI
- P 1 P - TEREN OBIEKTU PRODUKCYJNEGO
- R 1 R DO 9 R - TERENY ROLNICZE
- R(Z) 1 R(Z) DO 6 R(Z) - TERENY ROLNICZE W POSTACI ZIELENI NATURALNEJ STANOWIĄCEJ ZAKRZEWIENIA I ZAKRZEWIENIA ŚRÓDPOLNE ORAZ TRWAŁYCH UŻYTKÓW ZIELONYCH
- ZL 1 ZL i 2 ZL - TERENY LASU
- WS 1 WS i 2 WS - TERENY WÓD POWIERZCHNIOWYCH ŚRÓDLĄDOWYCH

TERENY DROG PUBLICZNYCH ORAZ INNE TERENY KOMUNIKACJI PUBLICZNEJ, W TYM:

- KD(L) 1 KD(L) - TEREN ULICY LOKALNEJ (KLASY L)
- KD(D) 1 KD(D) DO 3 KD(D) - TERENY ULIC DOJAZDOWYCH (KLASY D)
- KD(Dp) 1 KD(Dp) DO 7 KD(Dp) - TERENY ULIC DOJAZDOWYCH - PIESZOJEZDNYCH
- KD(X) 1 KD(X) i 2 KD(X) - TERENY WYDZIELONYCH CIĄGÓW PIESZYCH

ELEKTROENERGETYKA

- 220 kV LINIA ELEKTROENERGETYCZNA NAPIĘCIEM NAJWYŻSZYCH NAPIĘĆ 220 KV ISTNIEJĄCA
- es LINIA ELEKTROENERGETYCZNA NAPIĘCIEM ŚREDNIEGO NAPIĘCIA ISTNIEJĄCA
- es LINIA ELEKTROENERGETYCZNA KABLOWA ŚREDNIEGO NAPIĘCIA ISTNIEJĄCA
- STACJA TRANSFORMATOROWA SNMN ISTNIEJĄCA

GAZOWNICTWO

- gs32 GAZOCIĄG ŚREDNIEGO CIŚNIENIA ISTNIEJĄCY

PODKŁAD MAPOWY ZOSTAŁ PRZYGOTOWANY Z WYKORZYSTANIEM URZĘDOWEJ KOPII MAPY ZASADNICZEJ
KOPIA PIERWORYS MAPY DLA OBSZARU PLANU JEST PRZECHOWYWANA W BIURZE PLANOWANIA PRZESTRZENNEGO URZĘDU MIASTA KRAKOWA I POSIADA POŚWIADCZENIE ZGODNOŚCI Z ORYGINAŁEM PRZYJĘTĄ DO PAŃSTWOWEGO ZASOBU GEODEZYJNEGO I KARTOGRAFICZNEGO

BILANS TERENÓW

MN	32,83 ha
U	0,58 ha
Up	0,44 ha
US	1,18 ha
P	0,44 ha
R	27,12 ha
R(Z)	8,14 ha
ZL	5,78 ha
WS	0,98 ha
KD(L)	1,90 ha
KD(D)	1,03 ha
KD(Dp)	1,47 ha
KD(X)	0,03 ha
RAZEM	81,92 ha



MIEJSCOWY PLAN ZAGOSPODAROWANIA PRZESTRZENNEGO OBSZARU "ZBYDNIOWICE" W KRAKOWIE

RYSUNEK INFRASTRUKTURY TECHNICZNEJ ELEKTROENERGETYKA, GAZOWNICTWO

SKALA 1 : 2 000

Główny projektant: mgr inż. arch. ANDRZEJ BILSKI