MIEJSCOWY PLAN ZAGOSPODAROWANIA PRZESTRZENNEGO OBSZARU "OSIEDLA ŁOKIETKA"

ZAŁĄCZNIK NR 2 - INFRASTRUKTURA TECHNICZNA

DO UCHWAŁY NR XXIV/314/2011 RADY MIASTA KRAKOWA Z DNIA 14 WRZEŚNIA 2011

Skala 1 : 2 000

100 0 m 100 200 300 400 m

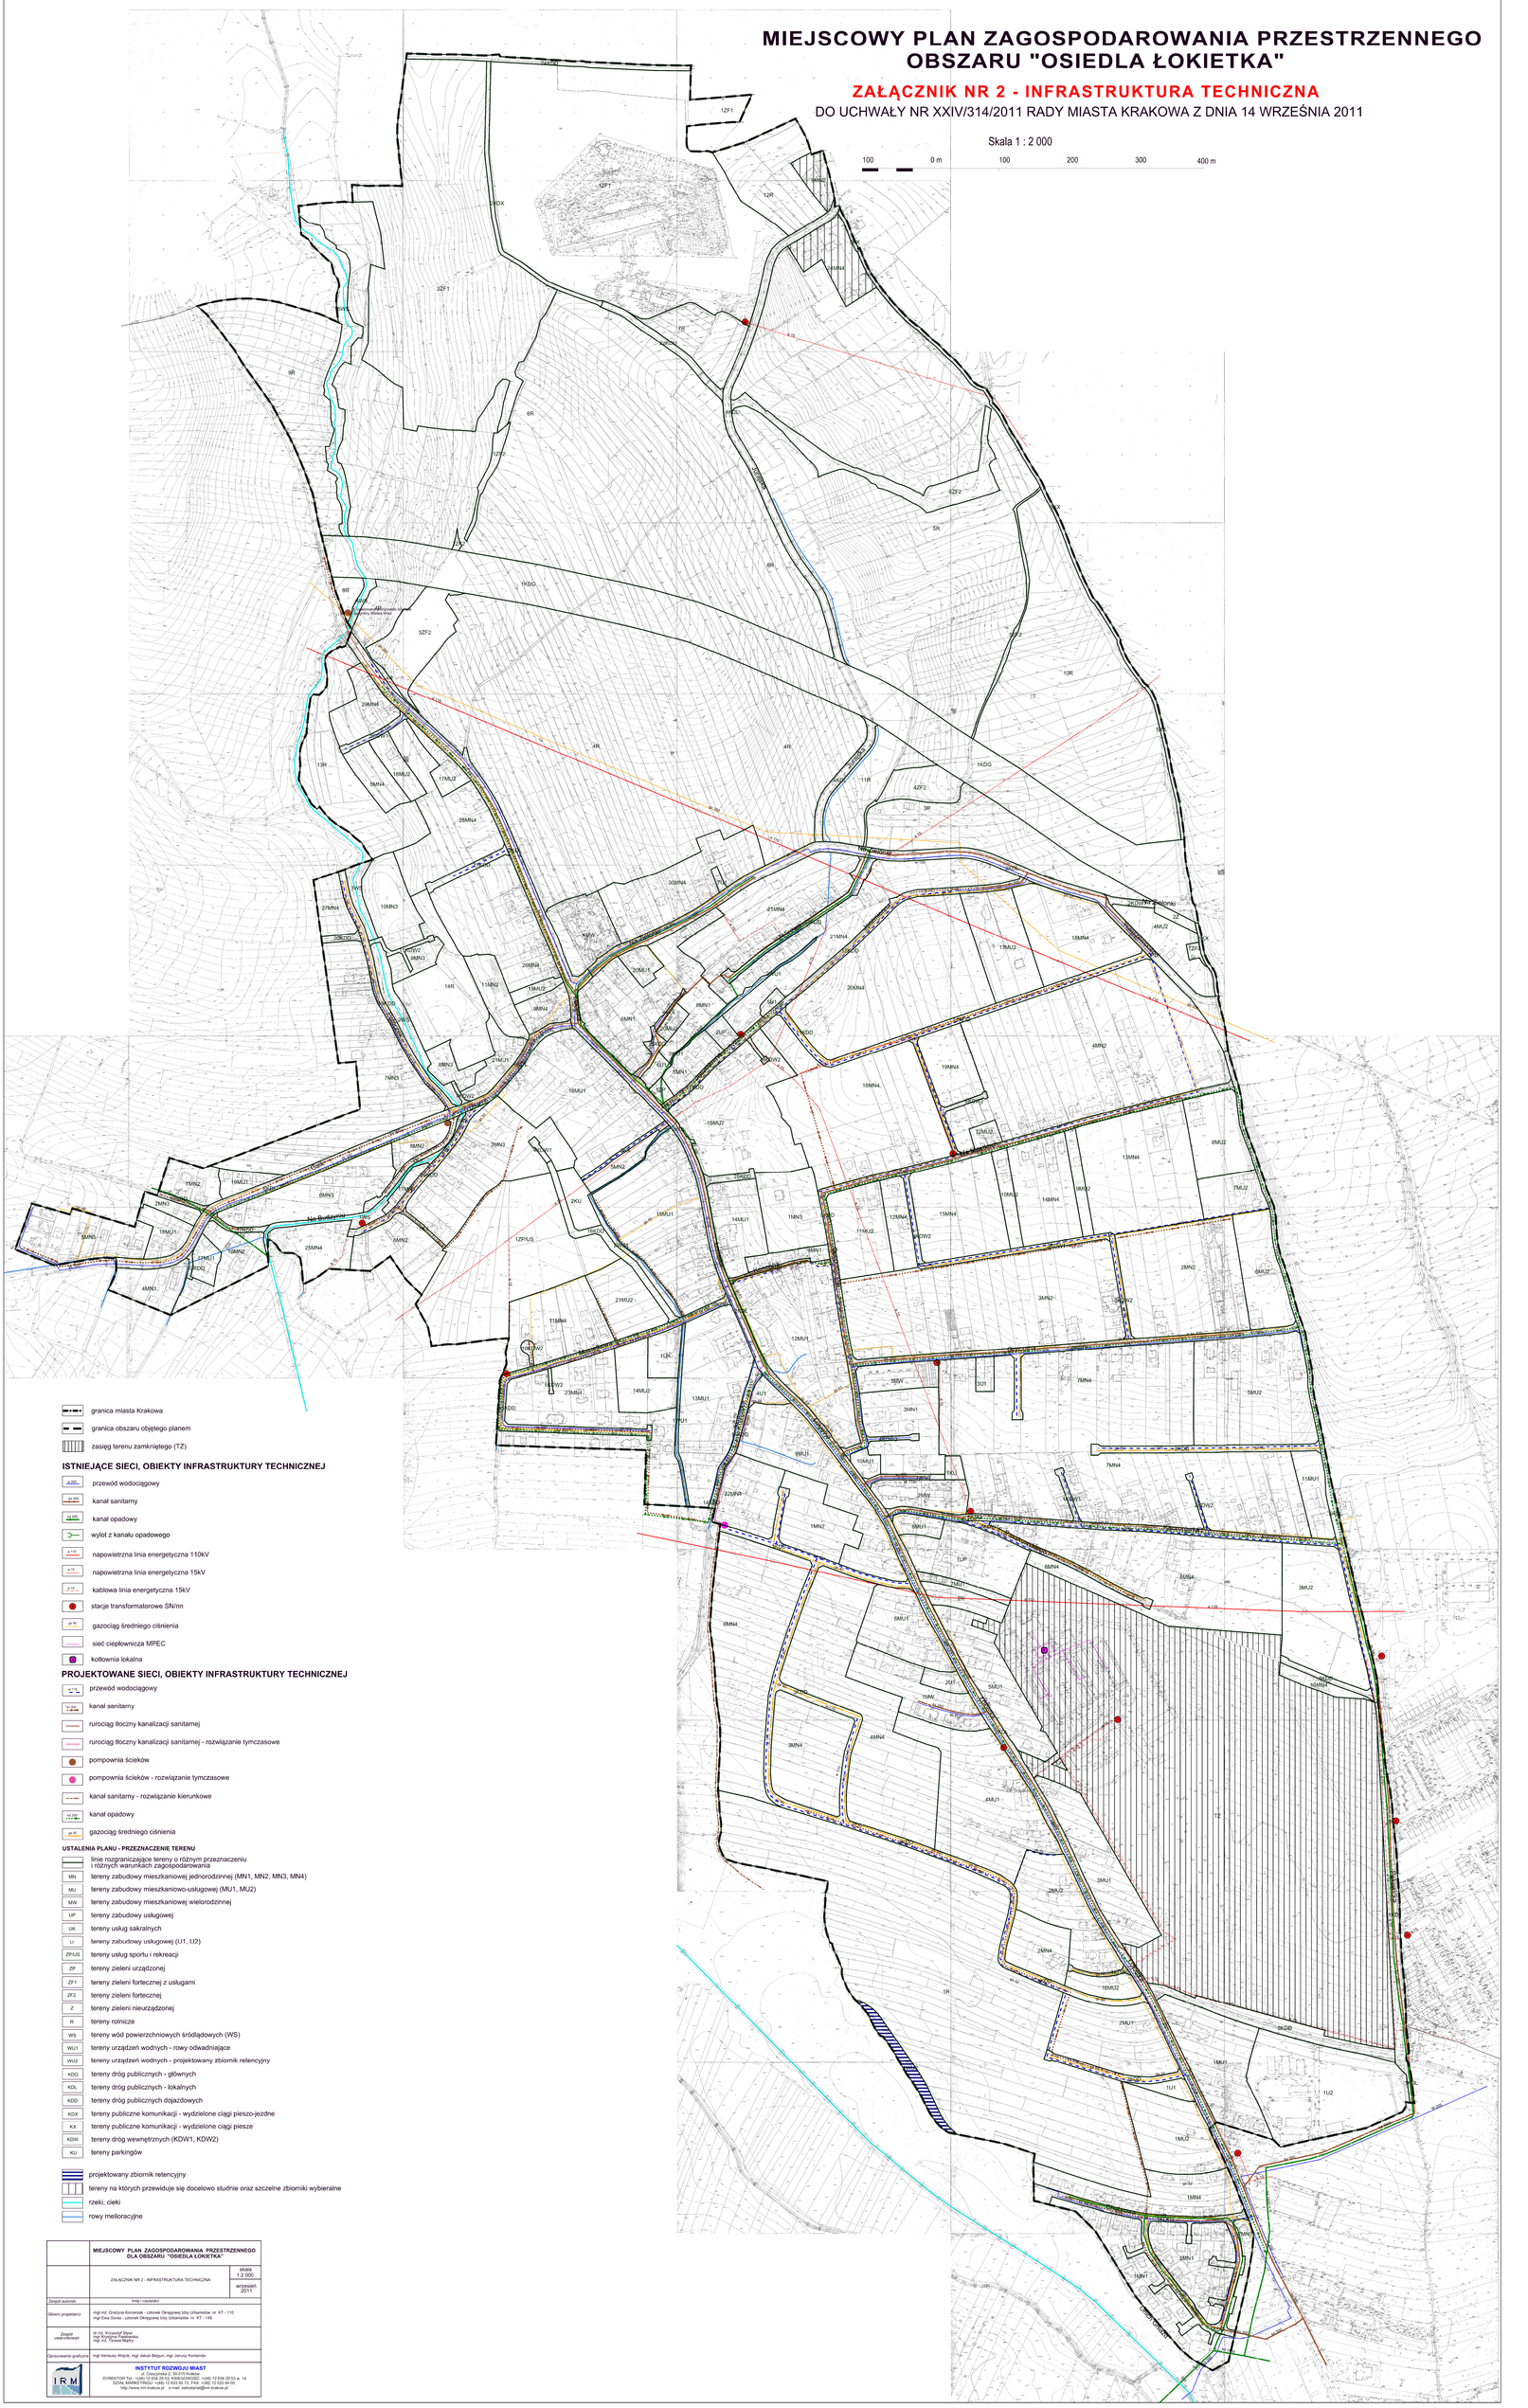

granica miasta Krakowa

granica obszaru objętego planem

zasięg terenu zamkniętego (TZ)

ISTNIEJĄCE SIECI, OBIEKTY INFRASTRUKTURY TECHNICZNEJ

- przewód wodociągowy
- kanał sanitarny
- kanał opadowy
- wylot z kanału opadowego
- napowietrzna linia energetyczna 110kV
- napowietrzna linia energetyczna 15kV
- kablowa linia energetyczna 15kV
- stacje transformatorowe SN/nn
- gazociąg średniego ciśnienia
- sieć ciepłownicza MPEC
- kotłownia lokalna

PROJEKTOWANE SIECI, OBIEKTY INFRASTRUKTURY TECHNICZNEJ

- przewód wodociągowy
- kanał sanitarny
- rurociąg tłoczny kanalizacji sanitarnej
- rurociąg tłoczny kanalizacji sanitarnej - rozwiązanie tymczasowe
- pompownia ścieków
- pompownia ścieków - rozwiązanie tymczasowe
- kanał sanitarny - rozwiązanie kierunkowe
- kanał opadowy
- gazociąg średniego ciśnienia

USTALENIA PLANU - PRZEZNACZENIE TERENU

- linie rozgraniczające tereny o różnym przeznaczeniu i różnych warunkach zagospodarowania
- MN tereny zabudowy mieszkaniowej jednorodzinnej (MN1, MN2, MN3, MN4)
- MU tereny zabudowy mieszkaniowo-usługowej (MU1, MU2)
- MW tereny zabudowy mieszkaniowej wielorodzinnej
- UP tereny zabudowy usługowej
- UK tereny usług sakralnych
- U tereny zabudowy usługowej (U1, U2)
- ZP/US tereny usług sportu i rekreacji
- ZP tereny zieleni urządzonej
- ZF1 tereny zieleni forteczne z usługami
- ZF2 tereny zieleni forteczne
- Z tereny zieleni nieurządzonej
- R tereny rolnicze
- WS tereny wód powierzchniowych śródlądowych (WS)
- WU1 tereny urządzeń wodnych - rowy odwadniające
- WU2 tereny urządzeń wodnych - projektowany zbiornik retencyjny
- KDG tereny dróg publicznych - głównych
- KDL tereny dróg publicznych - lokalnych
- KDD tereny dróg publicznych dojazdowych
- KDX tereny publiczne komunikacji - wydzielone ciągi pieszo-jezdne
- KX tereny publiczne komunikacji - wydzielone ciągi piesze
- KDW tereny dróg wewnętrznych (KDW1, KDW2)
- KU tereny parkingów

projektowany zbiornik retencyjny

tereny na których przewiduje się docelowo studnie oraz szczelne zbiorniki wybieralne

rzeki, cieki

rowy melioracyjne

	MIEJSCOWY PLAN ZAGOSPODAROWANIA PRZESTRZENNEGO DLA OBSZARU "OSIEDLA ŁOKIETKA"
	ZAŁĄCZNIK NR 2 - INFRASTRUKTURA TECHNICZNA — skala 1:2 000 — wrzesień 2011
Zespół autorski	mgr inż. Krzysztof Skóra
Główni projektanci	mgr inż. Grażyna Kocmerek - główny Okręgowej Izby Urbanistów nr KT - 110 mgr Ewa Gorse - członek Okręgowej Izby Urbanistów nr KT - 149
Zespół współpracujący	dr inż. Krzysztof Skóra mgr inż. Agnieszka Kocmerek mgr inż. Tomasz Majdys
Opracowanie graficzne	mgr Ireneusz Wójcik, mgr Jakub Biegun, mgr Janusz Komenda
IRM	**INSTYTUT ROZWOJU MIAST** ul. Cracovia 2, 30-015 Kraków DYREKTOR Tel. +(48) 12 634 29 32 w. 14 OŚRW. MARKETINGU +(48) 12 633 52 72, FAX. +(48) 12 633 94 05 http://www.irm.krakow.pl e-mail: sekretariat@irm.krakow.pl