


MIEJSCOWY PLAN ZAGOSPODAROWANIA PRZESTRZENNEGO DLA OBSZARU "PŁASZOWSKA - KRZYWDA"

ZAŁĄCZNIK NR 2 DO UCHWAŁY NR Nr XXXIII/412/2011
RADY MIASTA KRAKOWA Z DNIA 7 grudnia 2011 r.

RYSUNEK ROZWIĄZAŃ INFRASTRUKTURY TECHNICZNEJ

Skala 1 : 2 000

100 0 m 100 200 300 400 m

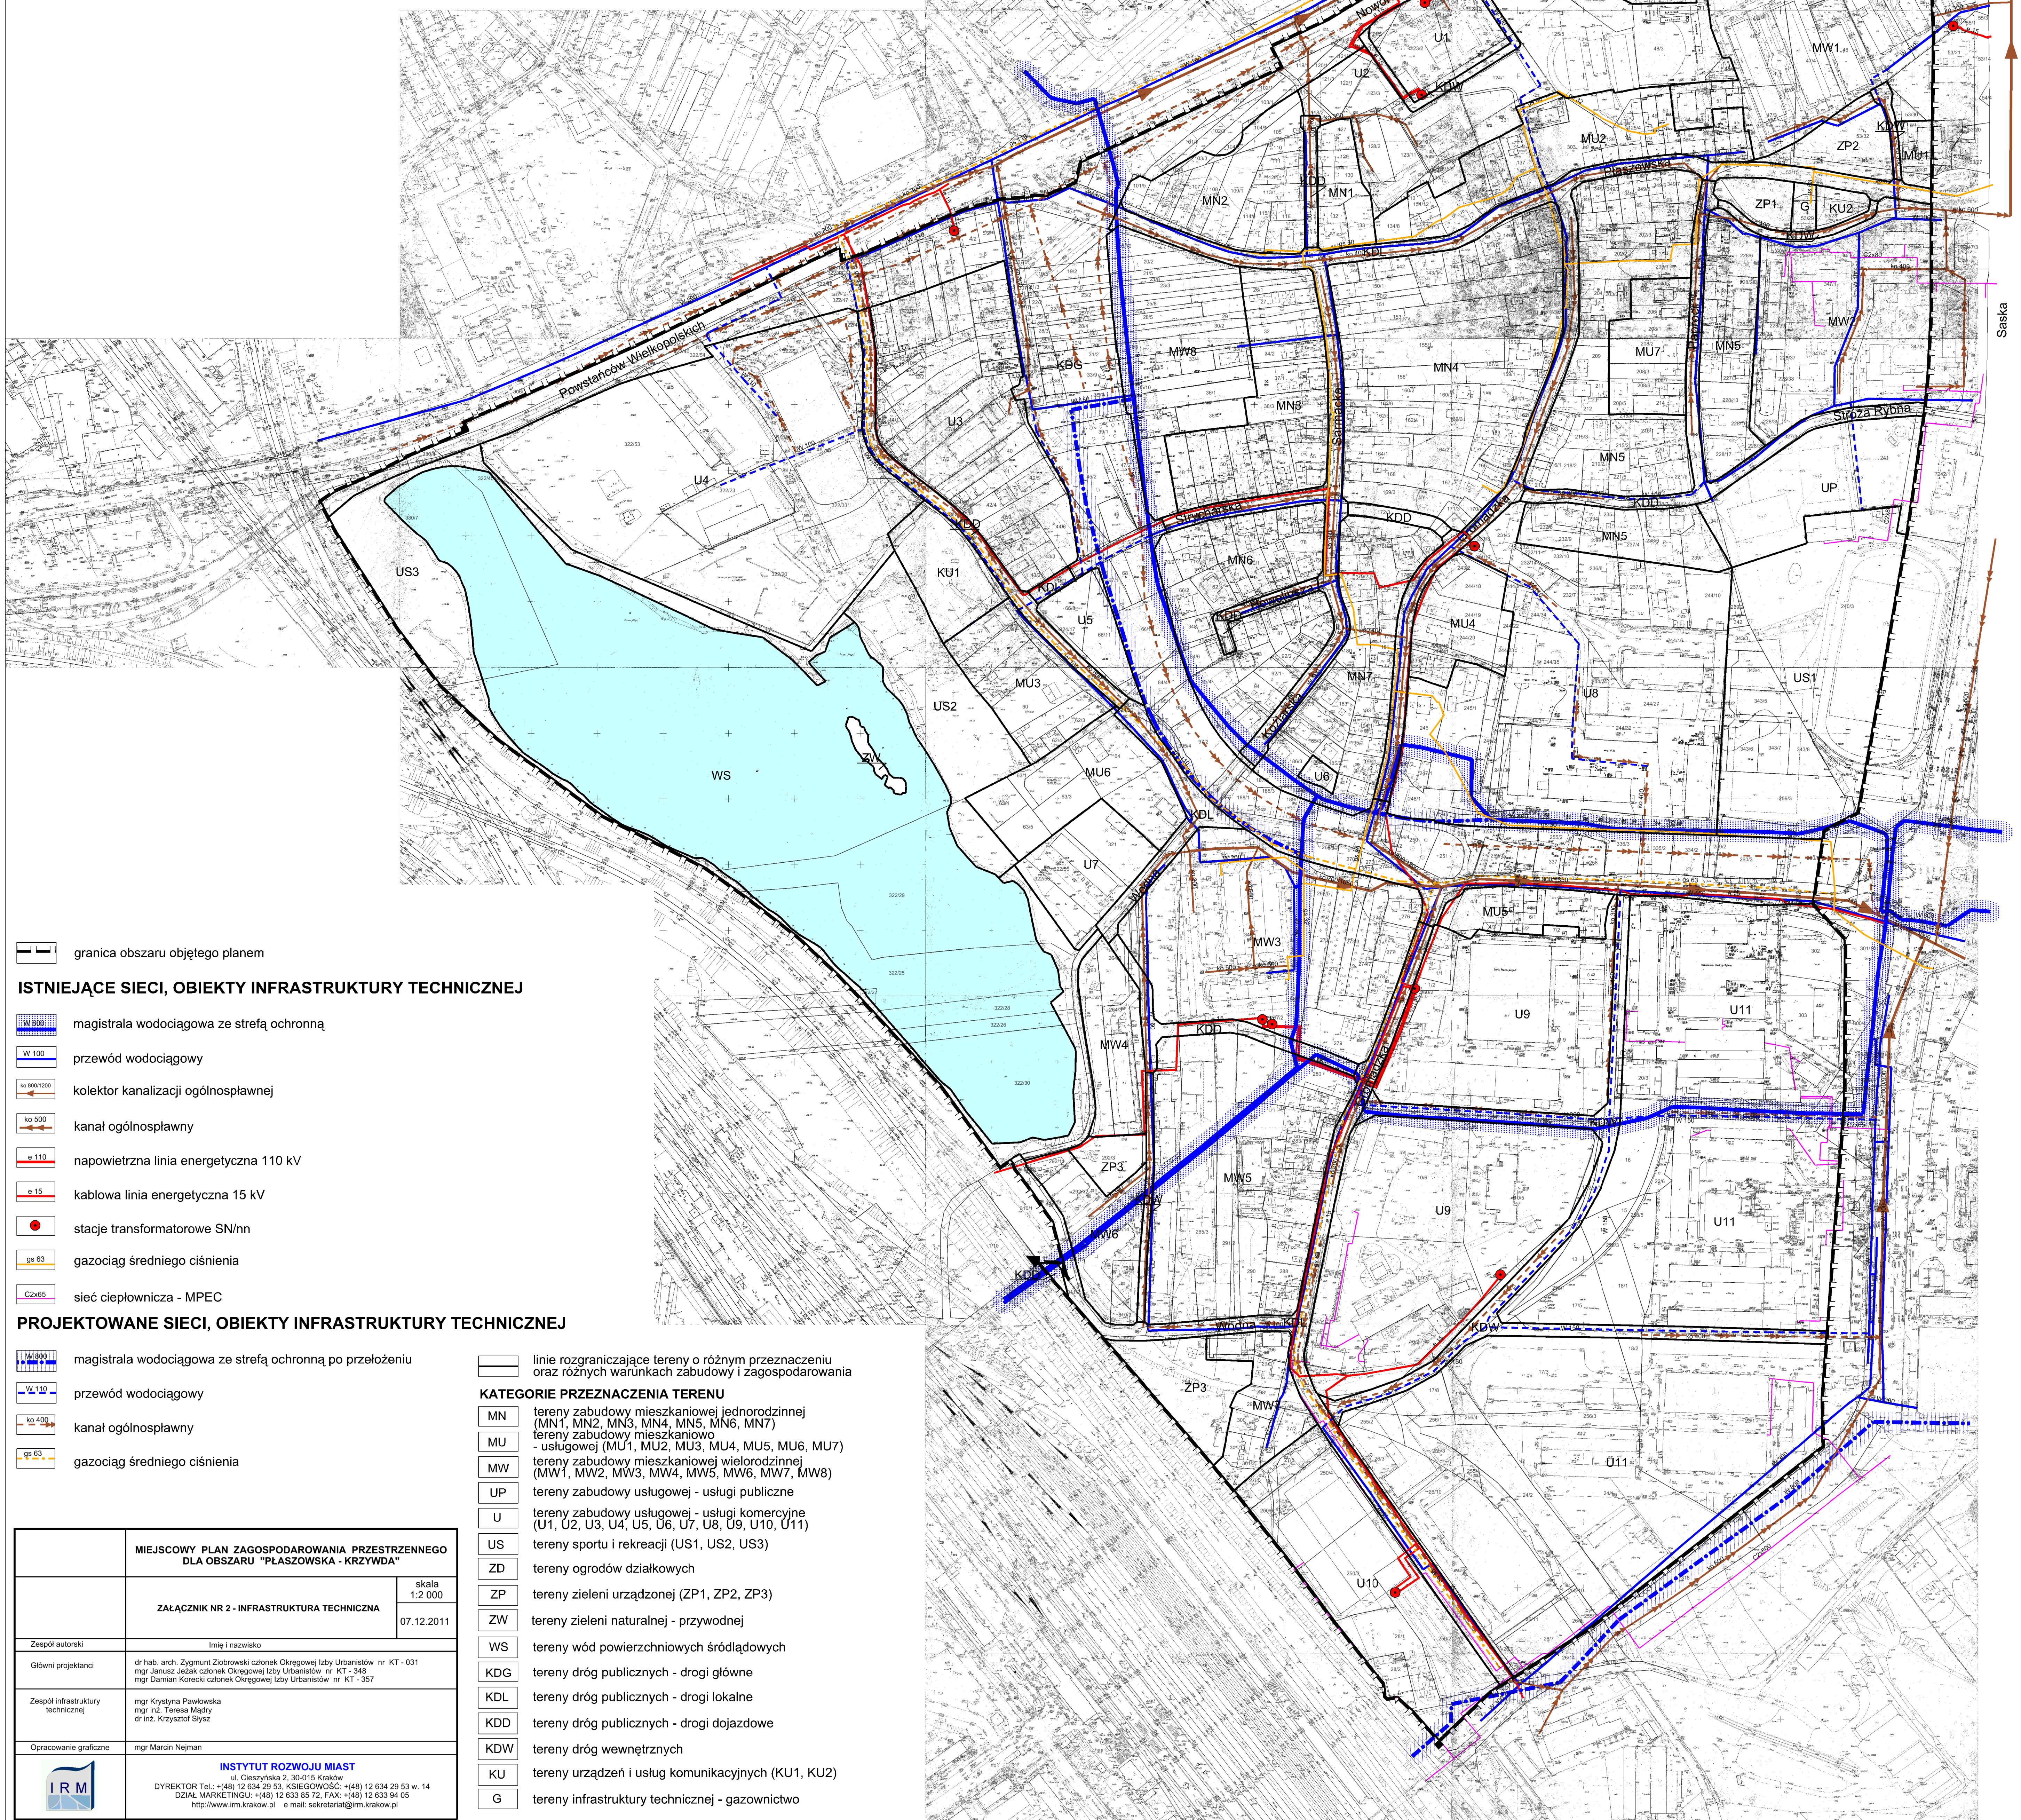

— granica obszaru objętego planem

ISTNIEJĄCE SIECI, OBIEKTY INFRASTRUKTURY TECHNICZNEJ

- magistrala wodociągowa ze strefą ochronną
- przewód wodociągowy
- kolektor kanalizacji ogólnospławnej
- kanał ogólnospławny
- napowietrzna linia energetyczna 110 kV
- kablowa linia energetyczna 15 kV
- stacje transformatorowe SN/nn
- gazociąg średniego ciśnienia
- sieć ciepłownicza - MPEC

PROJEKTOWANE SIECI, OBIEKTY INFRASTRUKTURY TECHNICZNEJ

- magistrala wodociągowa ze strefą ochronną po przełożeniu
- przewód wodociągowy
- kanał ogólnospławny
- gazociąg średniego ciśnienia

— linie rozgraniczające tereny o różnym przeznaczeniu oraz różnych warunkach zabudowy i zagospodarowania

KATEGORIE PRZEZNACZENIA TERENU

- MN** tereny zabudowy mieszkaniowej jednorodzinnej (MN1, MN2, MN3, MN4, MN5, MN6, MN7)
- MU** tereny zabudowy mieszkaniowo-usługowej (MU1, MU2, MU3, MU4, MU5, MU6, MU7)
- MW** tereny zabudowy mieszkaniowej wielorodzinnej (MW1, MW2, MW3, MW4, MW5, MW6, MW7, MW8)
- UP** tereny zabudowy usługowej - usługi publiczne
- U** tereny zabudowy usługowej - usługi komercyjne (U1, U2, U3, U4, U5, U6, U7, U8, U9, U10, U11)
- US** tereny sportu i rekreacji (US1, US2, US3)
- ZD** tereny ogrodów działkowych
- ZP** tereny zieleni urządzonej (ZP1, ZP2, ZP3)
- ZW** tereny zieleni naturalnej - przyrodnej
- WS** tereny wód powierzchniowych śródlądowych
- KDG** tereny dróg publicznych - drogi główne
- KDL** tereny dróg publicznych - drogi lokalne
- KDD** tereny dróg publicznych - drogi dojazdowe
- KDW** tereny dróg wewnętrznych
- KU** tereny urządzeń i usług komunikacyjnych (KU1, KU2)
- G** tereny infrastruktury technicznej - gazownictwo

MIEJSCOWY PLAN ZAGOSPODAROWANIA PRZESTRZENNEGO DLA OBSZARU "PŁASZOWSKA - KRZYWDA"		skala 1:2 000
ZAŁĄCZNIK NR 2 - INFRASTRUKTURA TECHNICZNA		07.12.2011
Zespół autorski	Imię i nazwisko	
Główni projektanci	dr hab. arch. Zygmunt Ziobrowski członek Okręgowej Izby Urbanistów nr KT - 031 mgr Janusz Jezak członek Okręgowej Izby Urbanistów nr KT - 348 mgr Damian Konecki członek Okręgowej Izby Urbanistów nr KT - 357	
Zespół infrastruktury technicznej	mgr Krystyna Pawłowska mgr inż. Teresa Małdy dr inż. Krzysztof Słyż	
Opracowanie graficzne	mgr Marcin Nejman	
INSTYTUT ROZWOJU MIAST ul. Cieszyńska 2, 30-015 Kraków DYPKOTEL Tel.: +481 12 634 29 53, KSIEGOWNIA: +481 12 634 29 53 w. 14 DZIAŁ: MARKETINGU: +481 12 633 85 72, FAX: +481 12 633 94 05 http://www.irm.krakow.pl e-mail: sekretariat@irm.krakow.pl		