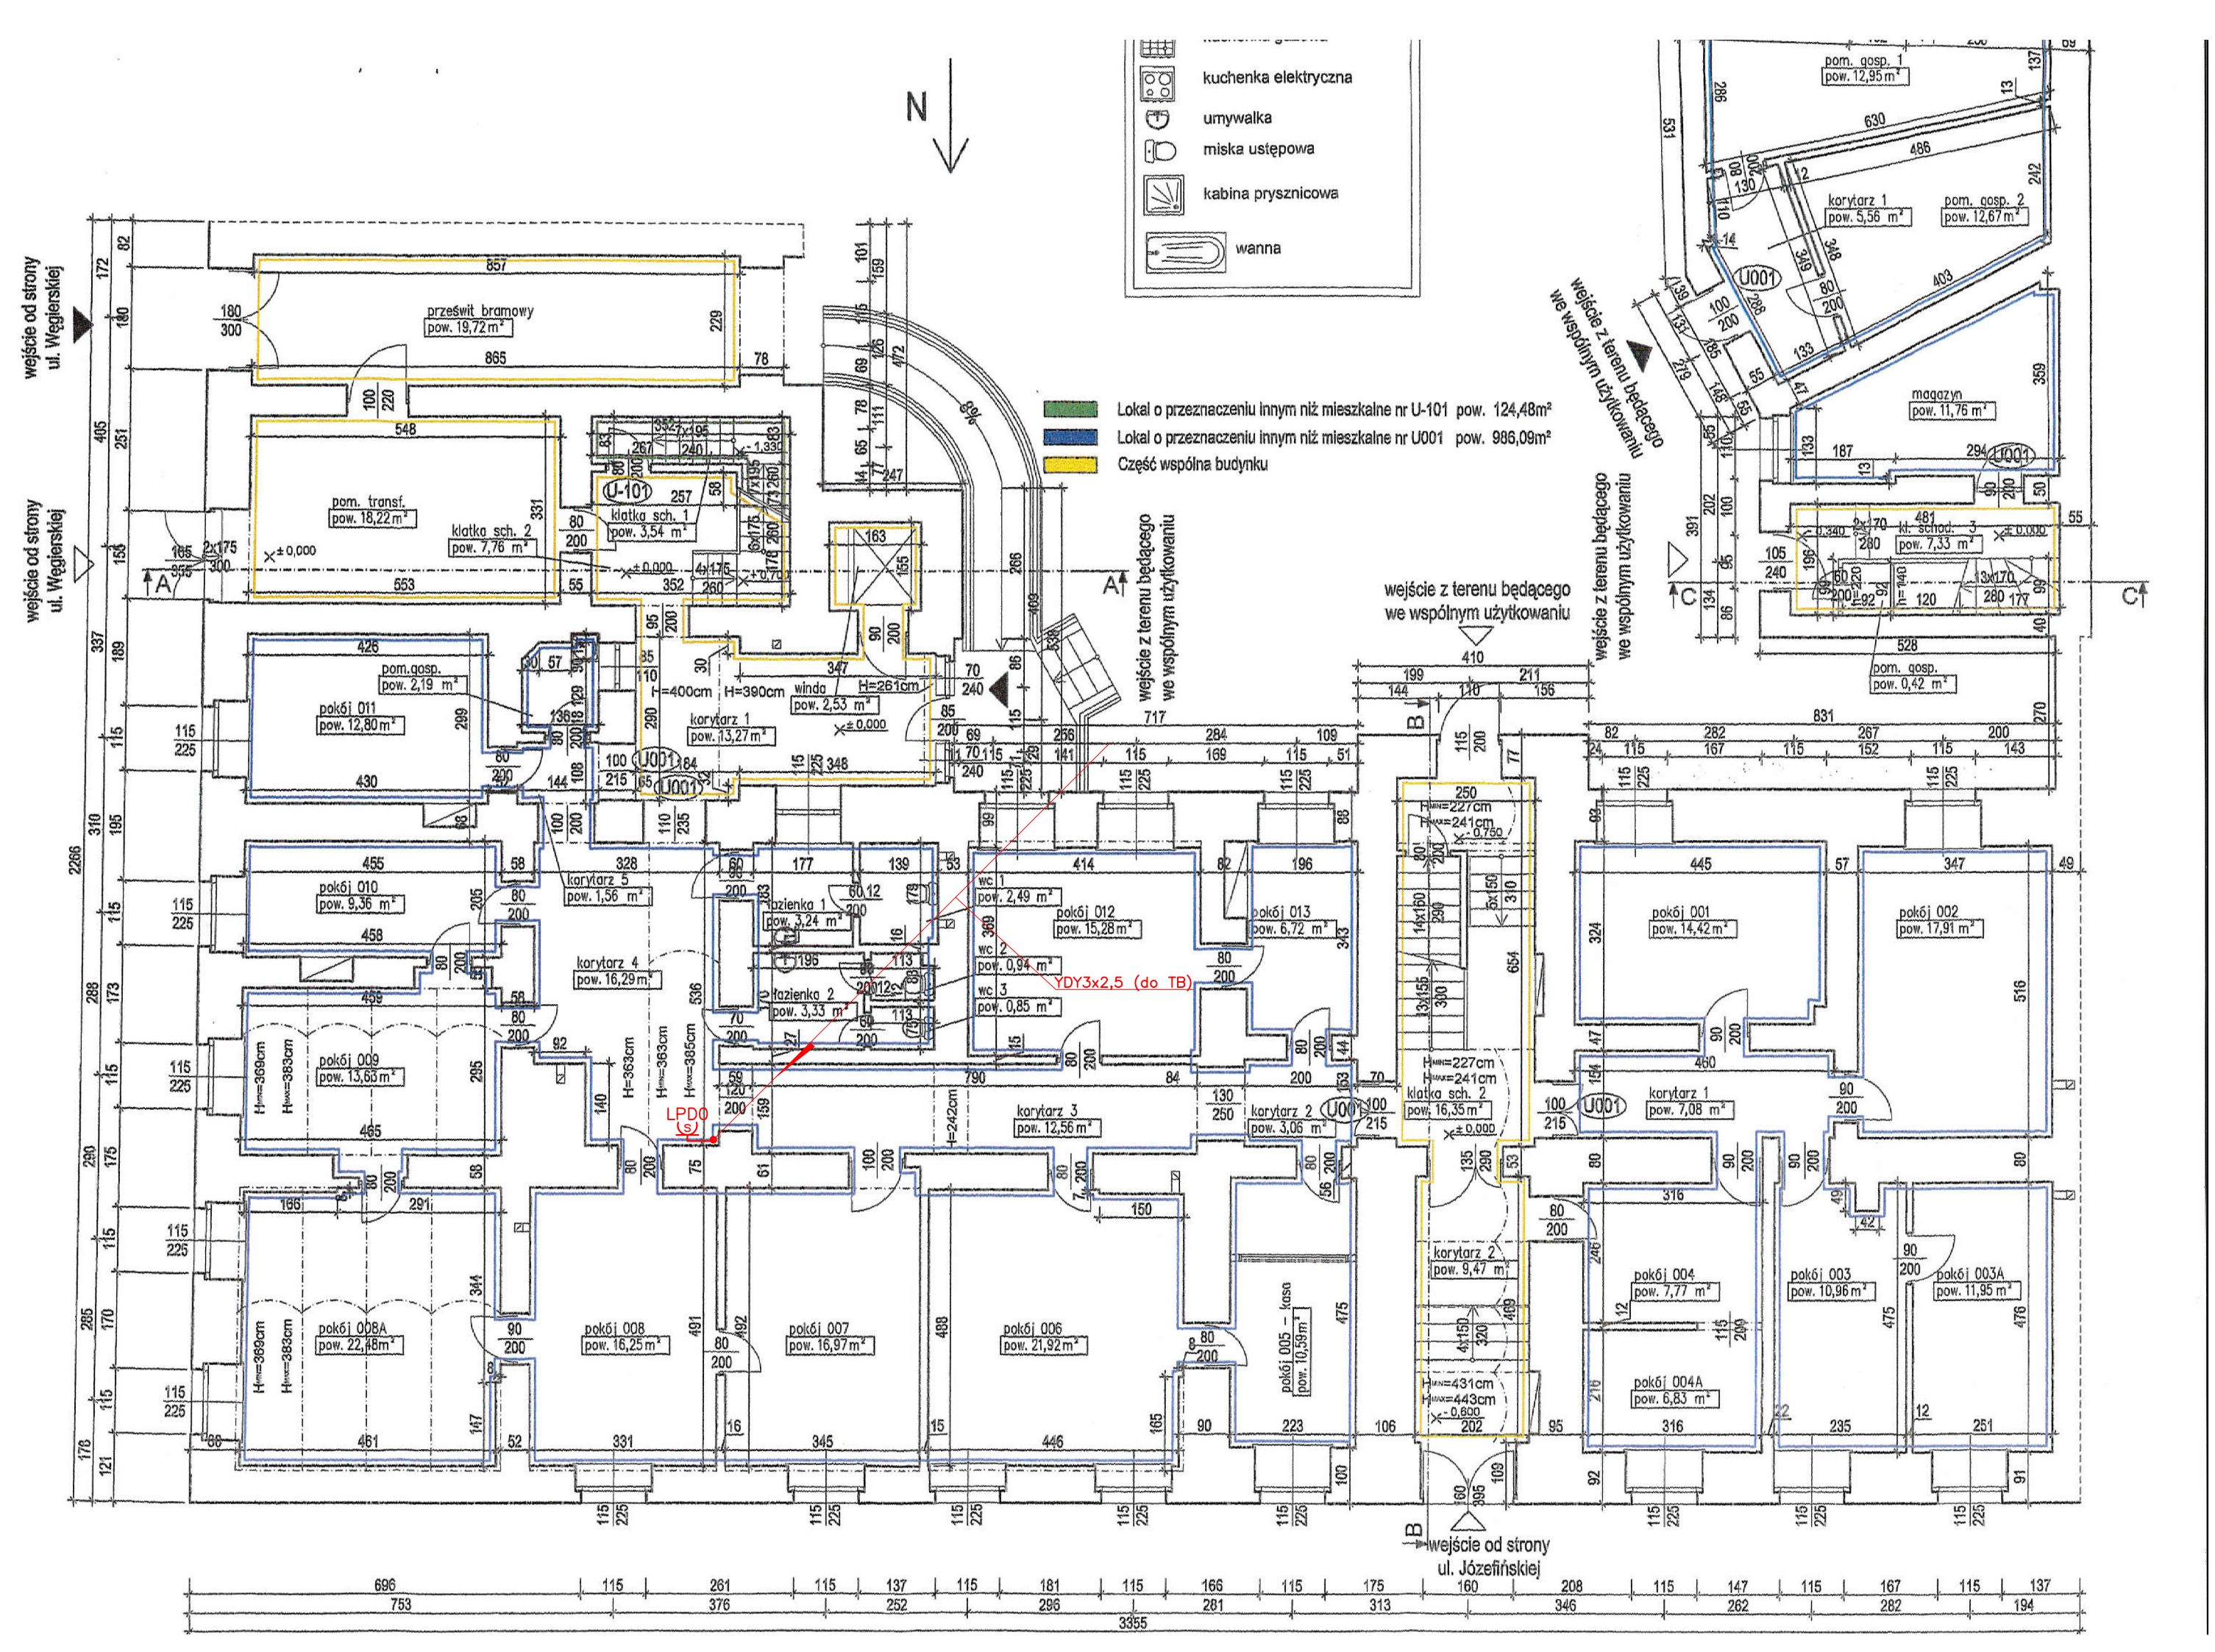

NAZWA INWESTYCJI	BUDOWA WEWNĘTRZNEJ INSTALACJI TELEKOMUNIKACYJNEJ - SIECI LAN W BUDYNKU MIEJSKIEGO OŚRODKA POMOCY SPOŁECZNEJ W KRAKOWIE
ADRES	UL. JÓZEFIŃSKA 14; 30-529 KRAKÓW
INWESTOR	GMINA MIEJSKA KRAKÓW - MIEJSKI OŚRODEK POMOCY SPOŁECZNEJ W KRAKOWIE
OBIEKT	BUDYNEK BIUROWY MOPS
TREŚĆ RYSUNKU	RZUT PARTERU - ELEKTRYKA
BRANŻA	ELEKTRYCZNA

GSZ PRACOWNIA PROJEKTOWA BUDOWNICTWA OGÓLNEGO I PRZEMYSŁOWEGO SP. Z O.O. KRAKÓW

PROJEKTOWAŁ	NAZWISKO	mgr inż. RAFAŁ GÓRA	NR UPRAWNIEŃ	MAP/0315/POOE/13	DATA	05.2018	PODPIS		SKALA 1:100
OPRACOWAŁA		mgr inż. MATEUSZ FIGA				05.2018			NR OPRAC. 06/2018
									FAZA PB-W
									NR RYSUNKU E-1