


Załącznik nr 2.

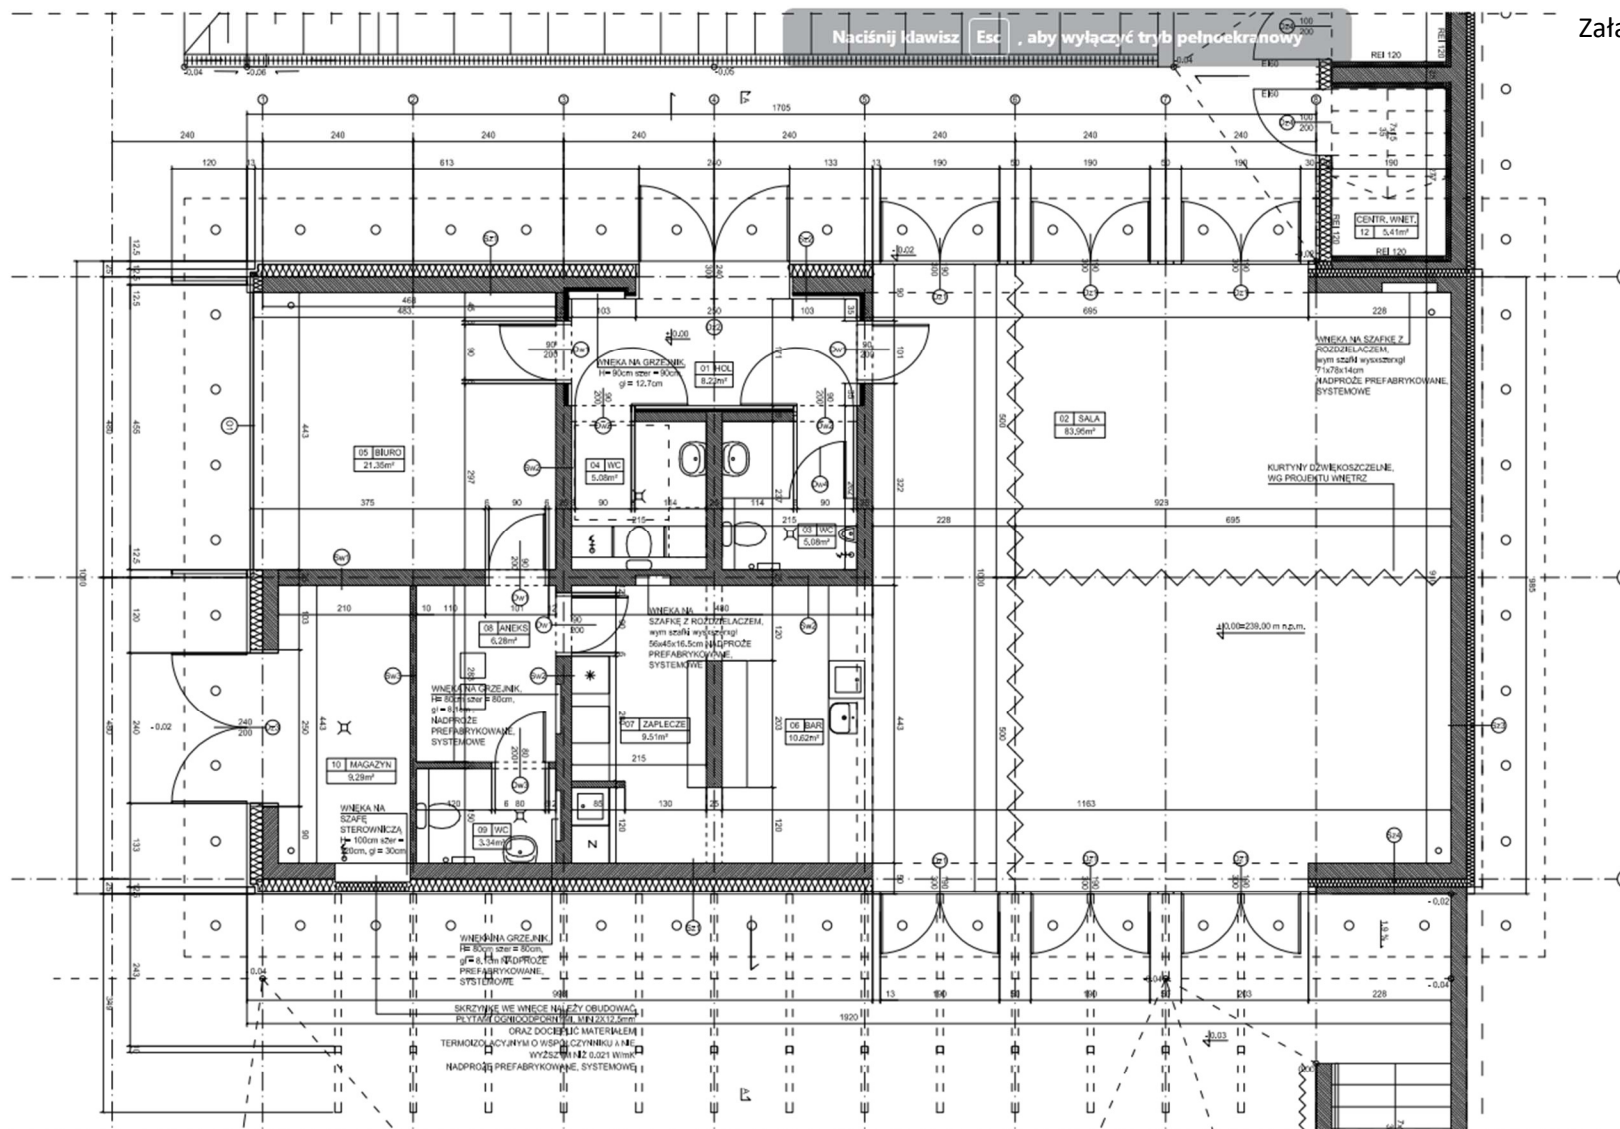

|                              |
|------------------------------|
| DESKI NA RUSZCIE 2cm         |
| SZCZELINA WENTYLACYJNA 3cm   |
| IZOLACJA TERMICZNA 20cm      |
| ŚCIANA ŻELBETOWA 25cm        |
| ŁYK WAPIENNO-WAPNIENNY 1,5cm |

|                        |      |
|------------------------|------|
| DESKI NA RUSZCIE       | 20mm |
| SZCZELINA WENTYLACYJNA | 3cm  |
| SCIANA ŻELBETOWA       | 20cm |
| IZOLACJA TERMICZNA     | 20cm |
| SZCZELINA WENTYLACYJNA | 3cm  |
| DESKI NA RUSZCIE       | 20mm |

|                               |
|-------------------------------|
| FOŁIA KUBEŁKOWA               |
| STYROPUR 12,5cm               |
| ZIŁACJA PRZECIWOODNA PIONOWA  |
| ŚCIANA ŻELBETOWA 25cm         |
| TYNK CEMENTOWO WAPIENNY 1,5cm |

|                               |
|-------------------------------|
| ŚCIANA ŻELBETOWA              |
| BETON ARCHITEKTONICZNY 25 cm  |
| IZOLACJA TERMICZNA 12,5 cm    |
| BETON ARCHITEKTONICZNY 12,5cm |

|                               |
|-------------------------------|
| TYNK CEMENTOWO WAPIENNY 1,5cm |
| PUSTAK CERAMICZNY 25cm        |
| TYNK CEMENTOWO WAPIENNY 1,5cm |

|                                |
|--------------------------------|
| TYNK CEMENTOWO WAPIENNY 1,5cm  |
| PUSTAK CERAMICZNY 25cm         |
| PLYTKI CERAMICZNE NA KLEJU 2cm |

TYNK CEMENTOWO WAPIENNY 1,5cm

---

UY/AGA:

- 1) Wszelkie zmiany w trakcie prac budowlanych należy konsultować z projektantem w ramach nadzoru autorskiego.  
2) W razie nieokreślonych przyjętych rozwiązań projektowych ze stanowiska fachowca, należy wezwać projektanta w ramach pełnienia nadzoru autorskiego.  

- 7) Wykazuje elementy i detale architektoniczne, które należy wykonać zgodnie z projektem i specyfikacją techniczną. 

|                      |                                                                  |                             |                    |
|----------------------|------------------------------------------------------------------|-----------------------------|--------------------|
| JEDNOSTKA PROJEKTOWA | AUTORSKA PRACOWNIA PROJEKTOWA JERZY WÓJCIŹAK                     |                             |                    |
| OBJEKT               | AUTORSKA PRACOWNIA PROJEKTOWA JAY MS sp. z o.o                   |                             |                    |
| KATEGORIA            | PARK REKULTA                                                     |                             |                    |
| ADRES                | DZ.NR.593, 594 OBR.21 ŚRÓCEMSKIE                                 |                             |                    |
| INWESTOR             | ZARZĄD ZIELENI MIĘDZELI W KRAKOWIE, UL.ZA TOREM 22 30-442 KRAKÓW |                             |                    |
| PROJEKTOWAŁ          | mgr inż. arch. Jerzy Wóciak                                      | G.U.P. 45190                |                    |
|                      | mgr inż. arch. Marek Sanecki                                     | MPD-00402016                |                    |
| SPRAWDZIŁ            | mgr inż. arch. Ewa Wóciak                                        | R.P.-UPR 10454              |                    |
| WSPÓŁPRACZA          | mgr inż. arch. Barbara Radzikowska                               |                             |                    |
|                      | mgr inż. arch. Agnieszka Sanecka                                 |                             |                    |
| OPRACOWANIE          | Projekt parku rekreacyjnego                                      |                             |                    |
| BRANŻA               | Architektura                                                     | STADIUM                     | Projekt wykonawczy |
| SKALA                | 1:50                                                             | DATA                        | 09/2017            |
| RYSUJEK              | Pawłan - stud. partu                                             | NR RYSUNKU                  | A.02a              |
| PROJEKT NR           | 2492017                                                          | PRAWA AUTORSKIE ZASTRZEŻONE |                    |