


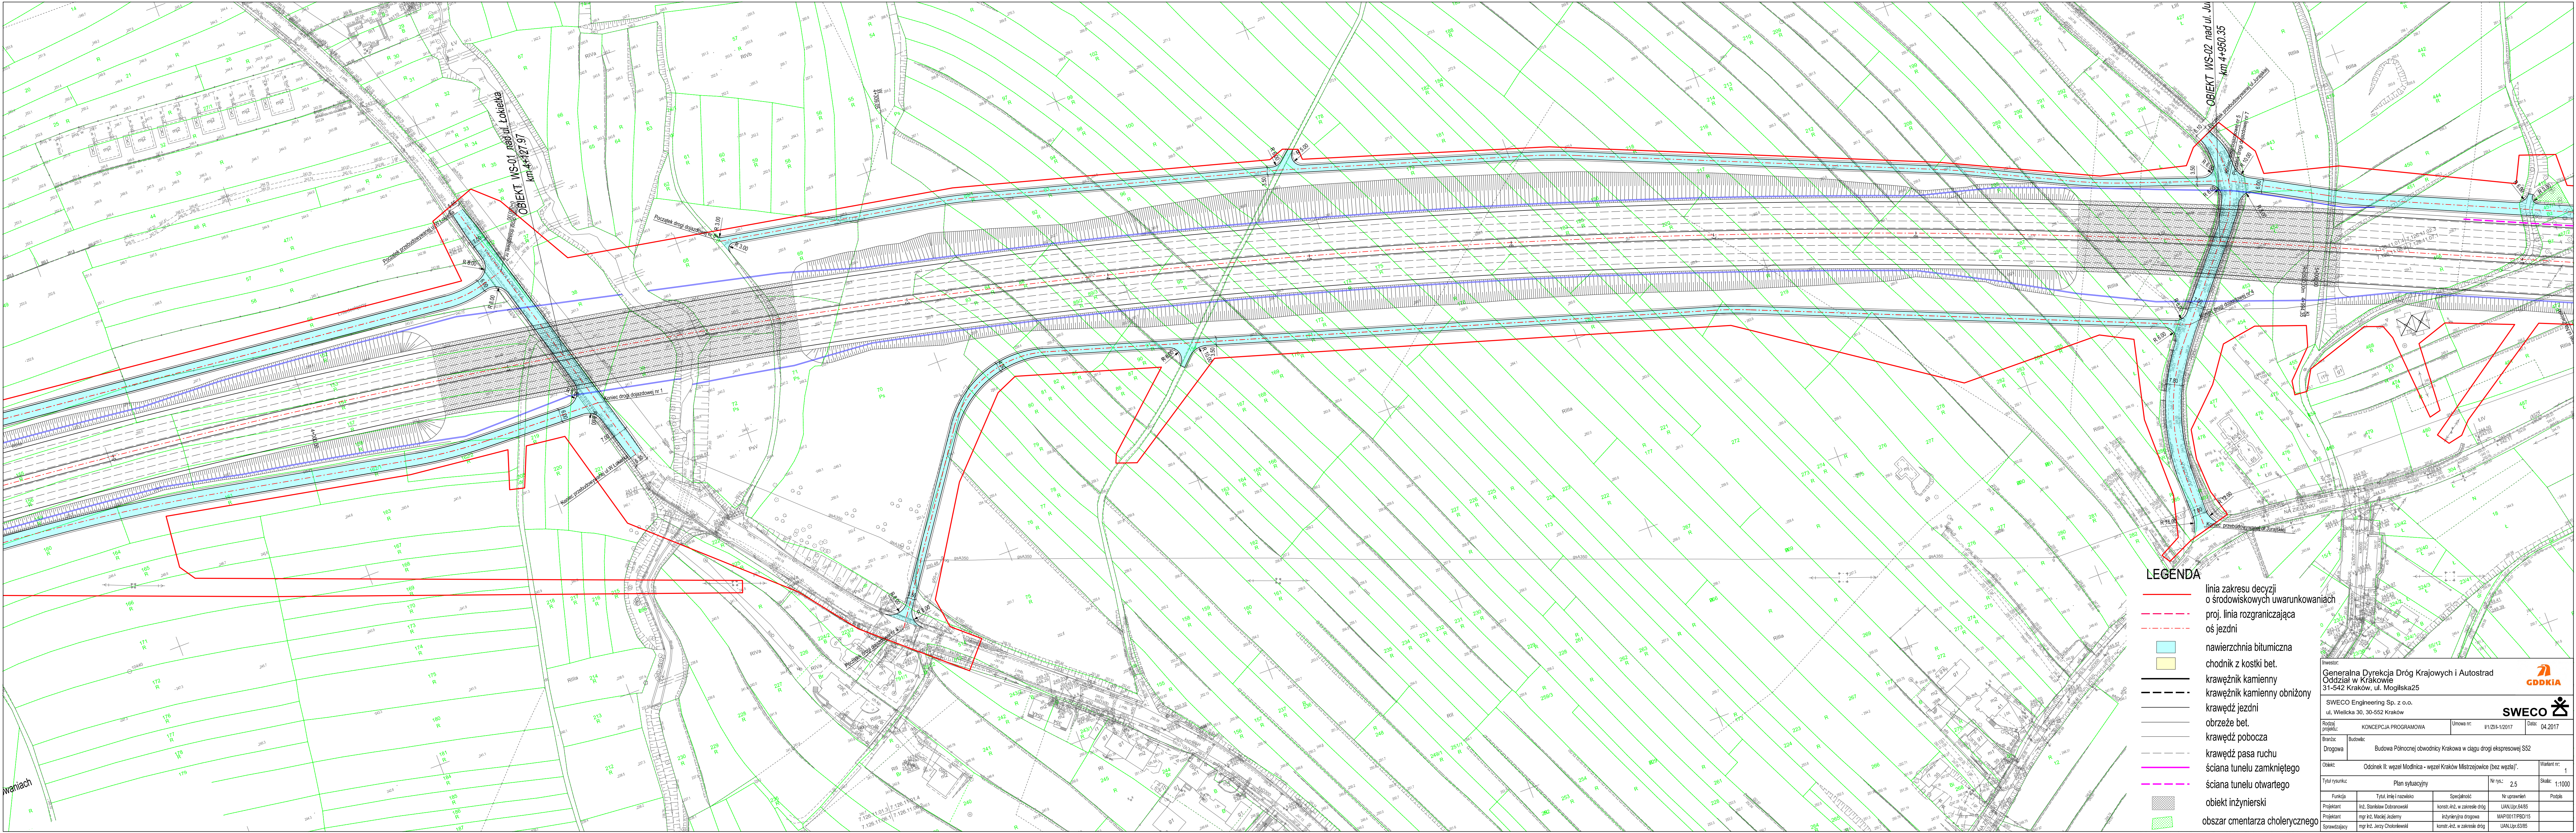

LEGENDA

- linia zakresu decyzji o środowiskowych uwarunkowaniach
- proj. linia rozgraniczająca
- oś jezdni
- nawierzchnia bitumiczna
- chodnik z kostki bet.
- krawężnik kamienny
- krawężnik kamienny obniżony
- krawędź jezdni
- obrzeże bet.
- krawędź pobocza
- krawędź pasa ruchu
- ściana tunelu zamkniętego
- ściana tunelu otwartego
- objekt inżynierski
- obszar cmentarza cholerycznego

Generalna Dyrekcja Dróg Krajowych i Autostrad Oddział w Krakowie 31-542 Kraków, ul. Mogińska25				SWECO Engineering Sp. z o.o. ul. Wielicka 30, 30-552 Kraków	
Rozdział projektu: KONCEPCJA PROGRAMOWA		Umowa nr: 1/12/12/12017		Data: 04.2017	
Branża: Budowlana		Budowa: Budowa Północnej obwodnicy Krakowa w ciągu drogi ekspresowej S52		Wariant nr: 1	
Objekt: Odcinek II: węzeł Modlnica - węzeł Kraków Mistrzów		Tytuł rysunku: Plan sytuacyjny		Nr rys.: 2.5	
Droga: Budowa Północnej obwodnicy Krakowa w ciągu drogi ekspresowej S52		Skala: 1:1000		Wariant nr: 1	
Funkcja: Inż. Stanisław Dobrzański		Specjalność: konstr.-inż. w zakresie dróg		Nr uprawnień: UAN/Lpr.6485	
Projektant: mgr inż. Maciej Jędrzej		Inżynieria drogowa		Podpis: MAP/017/PBD/15	
Sprawdzający: mgr inż. Jerzy Chokolewski		konstr.-inż. w zakresie dróg		UAN/Lpr.6385	