


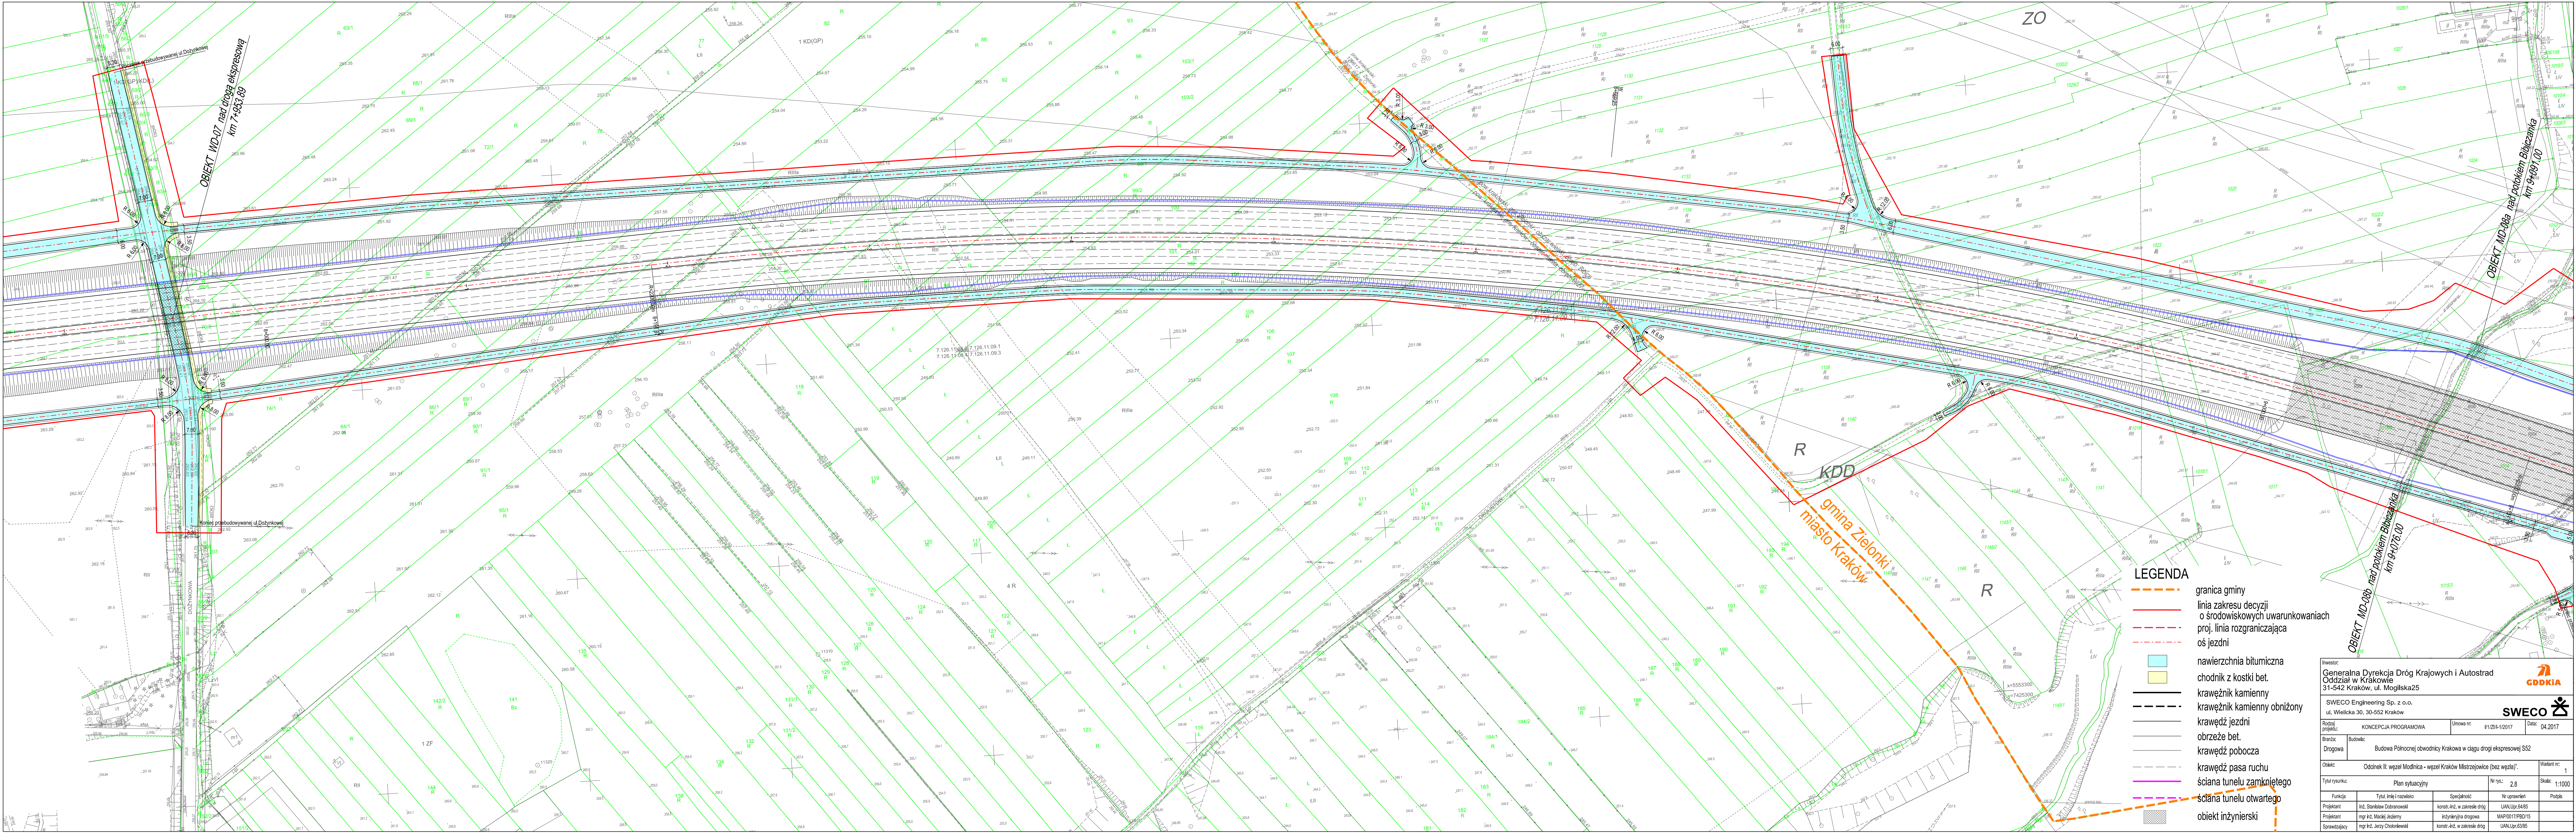

LEGENDA

- granica gminy
- linia zakresu decyzji o środowiskowych uwarunkowaniach
- proj. linia rozgraniczająca
- oś jezdni
- nawierzchnia bitumiczna
- chodnik z kostki bet.
- krawężnik kamienny
- krawężnik kamienny obniżony
- krawęż jezdni
- obrzeże bet.
- krawęż pobocza
- krawęż pasa ruchu
- ściana tunelu zamkniętego
- ściana tunelu otwartego
- obiekt inżynierski

Inwestor: Generalna Dyrekcja Dróg Krajowych i Autostrad Oddział w Krakowie 31-542 Kraków, ul. Mogińska25				SWECO Engineering Sp. z o.o. ul. Wielicka 30, 30-552 Kraków		GDDKIA	
Rozbudowa:				KONCEPCJA PROGRAMOWA		Umowa nr: 1/12/18-12017	
Branża:				Budowa		Data: 04.2017	
Droga:				Budowa Północnej obwodnicy Krakowa w ciągu drogi ekspresowej S52		Wariant nr: 1	
Objekt:				Odcinek II: węzeł Modlnica - węzeł Kraków Mistrzejowice (bez węzła)		Wariant nr: 1	
Tytuł rysunku:		Plan sytuacyjny		Nr rys.: 2.8		Skala: 1:1000	
Funkcja:		Tytuł i imię i nazwisko		Specjalność		Nr uprawnień	
Projektant:		mgr inż. Marek Jędrzejewski		konstr. inż. w zakresie dróg		UAM/Up.64/85	
Projektant:		mgr inż. Jerzy Chokolewski		inżynieria drogowa		MAP/017/PBD/15	
Sprawdzający:		mgr inż. Jerzy Chokolewski		konstr. inż. w zakresie dróg		UAM/Up.63/85	