


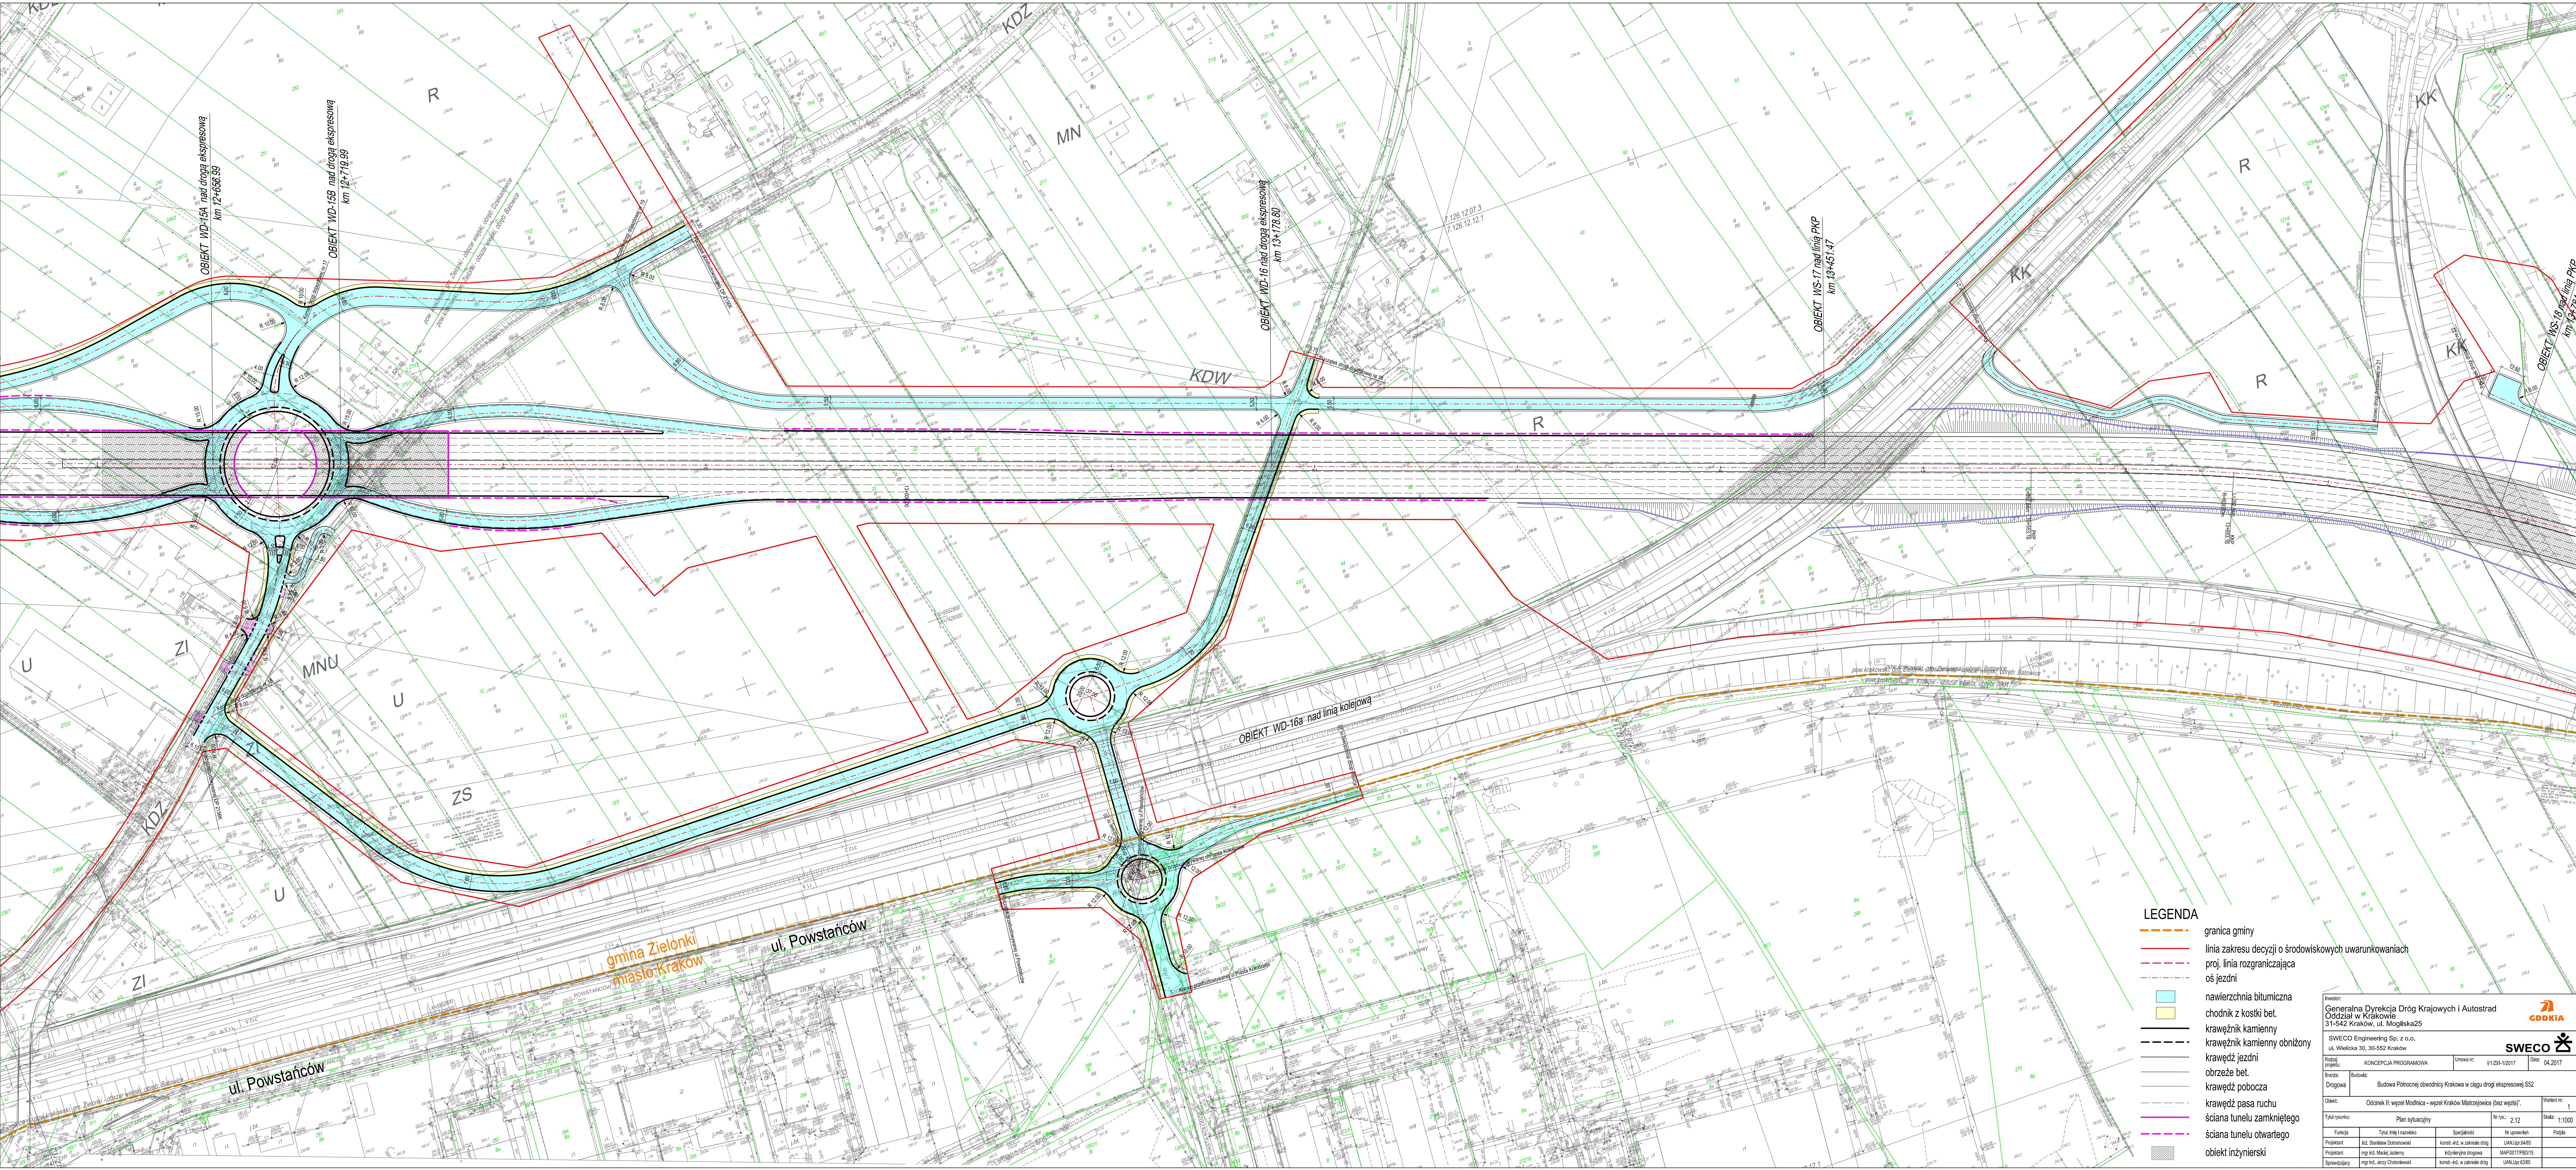

- LEGENDA**
- granica gminy
 - linia zakresu decyzji o środowiskowych uwarunkowaniach
 - proj. linia rozgraniczająca
 - os. jezdni
 - nawierzchnia bitumiczna
 - chodnik z kostki bet.
 - krawężnik kamienny
 - krawężnik kamienny obniżony
 - obrzeże bet.
 - krawężł jezdni
 - krawężł pobocza
 - krawężł pasa ruchu
 - ściana tunelu zamkniętego
 - ściana tunelu otwartego
 - obiekt inżynierski

Inwestor: Generalna Dyrekcja Dróg Krajowych i Autostrad Oddział w Krakowie 31-542 Kraków, ul. Mogińska 25			
SWECO Engineering Sp. z o.o. ul. Wielicka 30, 30-552 Kraków			
Rok: 2017		Data: 04.2017	
Droga: Budowa Północnej obwodnicy Krakowa w ciągu drogi ekspresowej S52		Wzrost: 1	
Opis: Odcinek II: węzeł Modnica - węzeł Kraków Małeczowice (bez węzła)		Wzrost: 1	
Plan sytuacyjny			
Tytuł rysunku: Tytuł i nr projektu		Nr rys.: 212	
Projektant: mgr inż. Stanisław Dobrowolski		Wzrost: 1	
Projektant: mgr inż. Maciej Jodanis		Wzrost: 1	
Sprawdzający: mgr inż. Krzysztof Cholewicki		Wzrost: 1	