


KRAKÓW, UL. KASZTELAŃSKA 32
PARTER

Lokal mieszkalny nr 1	
NR. POM.	POWIERZCHNIA
0.1.1	7.94 m ²
0.1.2	15.47 m ²
0.1.3	17.00 m ²
0.1.4	3.41 m ²
0.1.5	11.09 m ²
RAZEM:	54.91 m ²

Lokal mieszkalny nr 2	
NR. POM.	POWIERZCHNIA
0.2.1	20.09 m ²
RAZEM:	20.09 m ²

Lokal mieszkalny nr 3	
NR. POM.	POWIERZCHNIA
0.3.1	2.97 m ²
0.3.2	11.73 m ²
0.3.3	3.58 m ²
0.3.4	18.60 m ²
RAZEM:	36.88 m ²

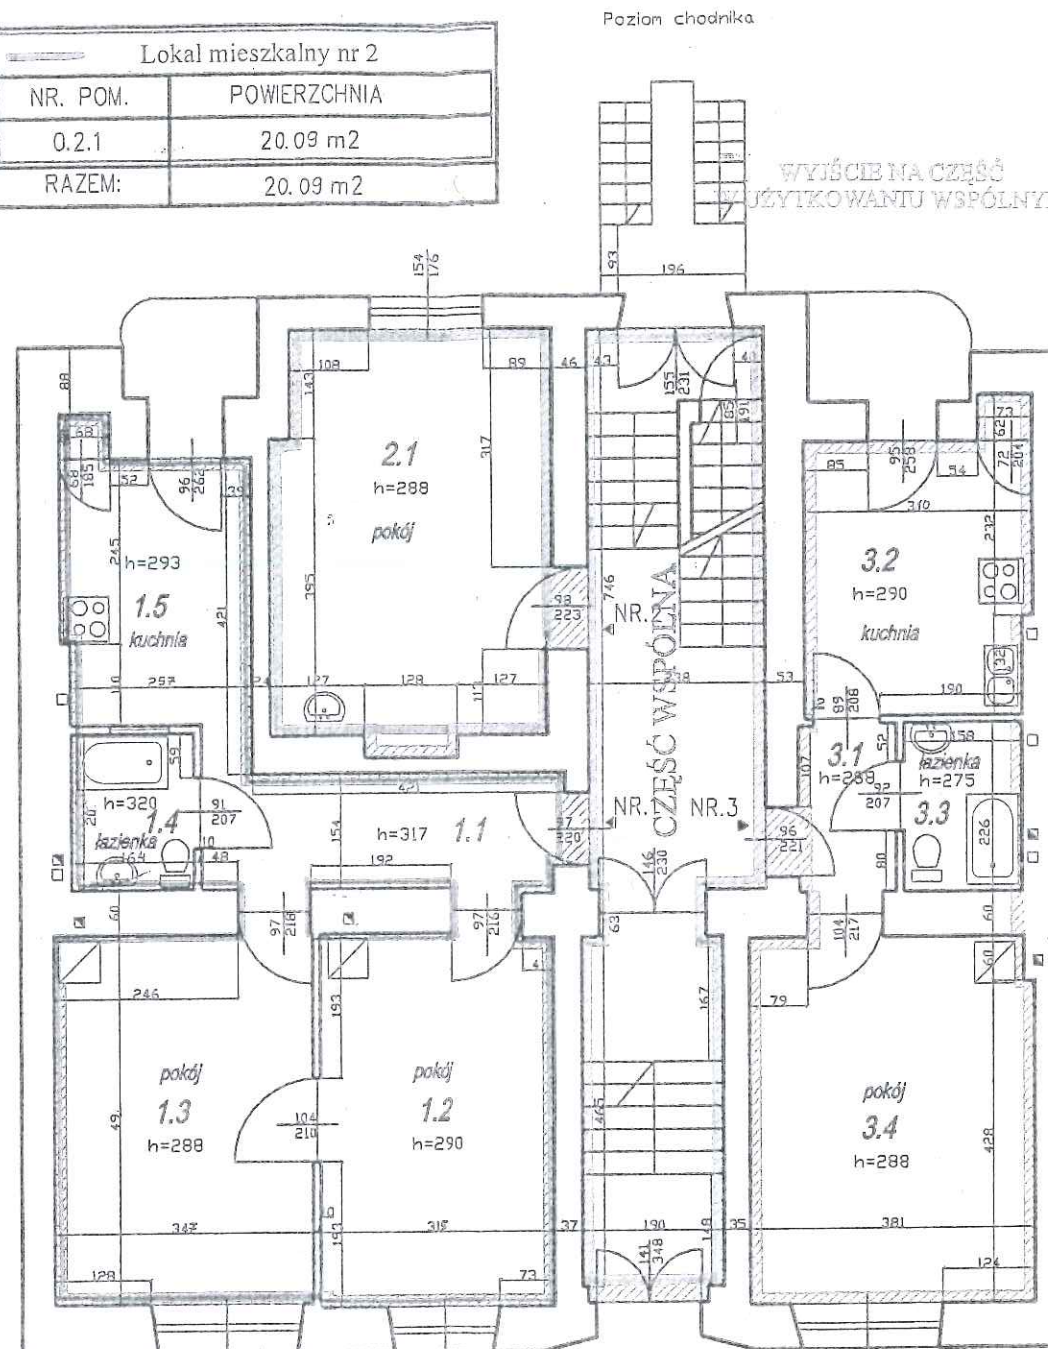

URZĄD MIASTA KRAKOWA
WYDZIAŁ ARCHITEKTURY
I URBANISTYKI

Załącznik do pozwolenia
z dnia 12.01.2011
nr 7120.109.2011.AKA
z dnia 10.08.2011.AKA

CZĘŚĆ WSPÓLNA

NR. POM.	POWIERZCHNIA
KOMUNIKACJA	33.64 m ²

LOKALE WYDZIELONE SĄ ŚCIANAMI TRWAŁYMI (MUROWANE)
O GRUBOŚCI MIN.10 CM
INWENTARYZACJA JEST ZGODNA
ZE STANEM NA 09.2005




FIRMA GEODEZYJNA Geo - Pol					DATA
30-065 KRAKÓW UL. WALEREGO GOŚCŁA 31 tel./fax 636-09-16 tel. 637-39-82, 602-28-21-90					09, 2005
TRESC	Inwentaryzacja architektoniczno-budowlana				
Opracował	imię i nazwisko Firma Geodezyjna GEO-POL	nr upr. 6303	specjalność geodezja	podpis	Stadium INWENTARYZACJA
Sprawdził	mgr inż. arch. Maria Kowalczyk	110/81 ppp	architektura	podpis	Skala 1:100



KRAKÓW, UL. KASZTELAŃSKA 32
PIWNICA

URZĄD MIASTA KRAKOWA
BIURO ARCHITEKTURY
I URBANISTYKI
Kancelaria Posągowa Nieprocesowa
30-035 Kraków, Rynek Podgórski 1

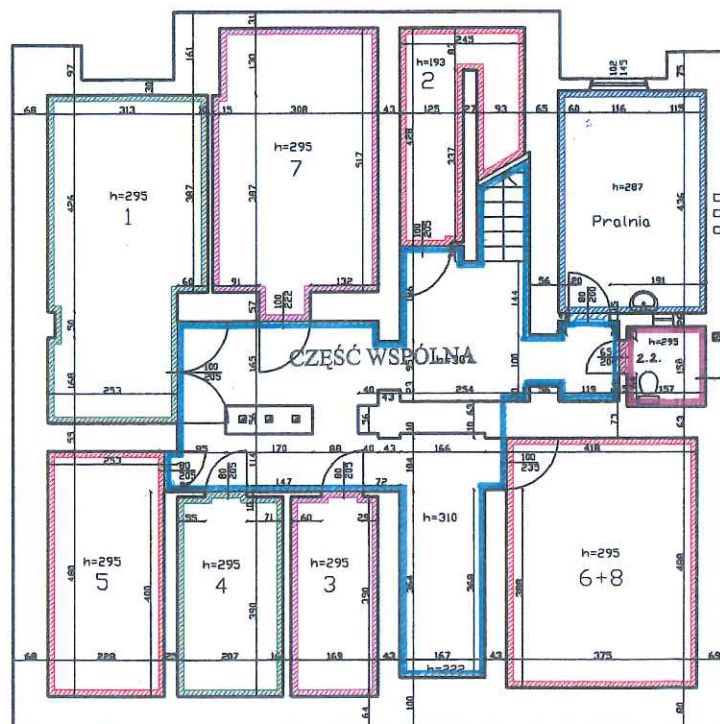

Pomieszczenia przynależne do lokali mieszkalnych	
WC przynależne do lokalu mieszkalnego nr 2	powierzchnia 2,48 m ²

CZĘŚĆ WSPÓLNA

NR. POM.	POWIERZCHNIA
2	4.06 m ²
7	17.07 m ²
1	18.54 m ²
5	10.94 m ²
4	8.14 m ²
3	6.69 m ²
6+8	18.30 m ²
KORYTARZ	33.11 m ²
Adm.	12.69 m ²
RAZEM:	129.54 m ²

LOKALE WYDZIELONE SĄ ŚCIANAMI TRWAŁYMI (MUROWANE)
O GRUBOŚCI MIN.10 CM
INWENTARYZACJA JEST ZGODNA
ZE STANEM NA 09. 2005





Pomieszczenia przynależne do lokali wydzielone są ścianami trwałymi

FIRMA GEODEZYJNA Geo - Pol				GEO-POL	
30-085 Kraków, ul. Władysława Górcza 31 ul. 100 635-01-10 tel. 635-32-82, 635-32-81-82					
TREŚĆ		Inwentaryzacja architektoniczno-budowlana		Data 09.2005	
Opracował	imię i nazwisko	nr upr.	specjalność	podpis	Stadium
	Firma Geodezyjna GEO-POL	6363	geodezja		INWENTARYZACJA
Sprawdził	mgr inż. arch. Maria Kowalczyk	110/81 BPP	architektura		Skala 1:100


31 GRU. 2010
Referat Dokur
i Wy
SPEC
Jolanta Górka