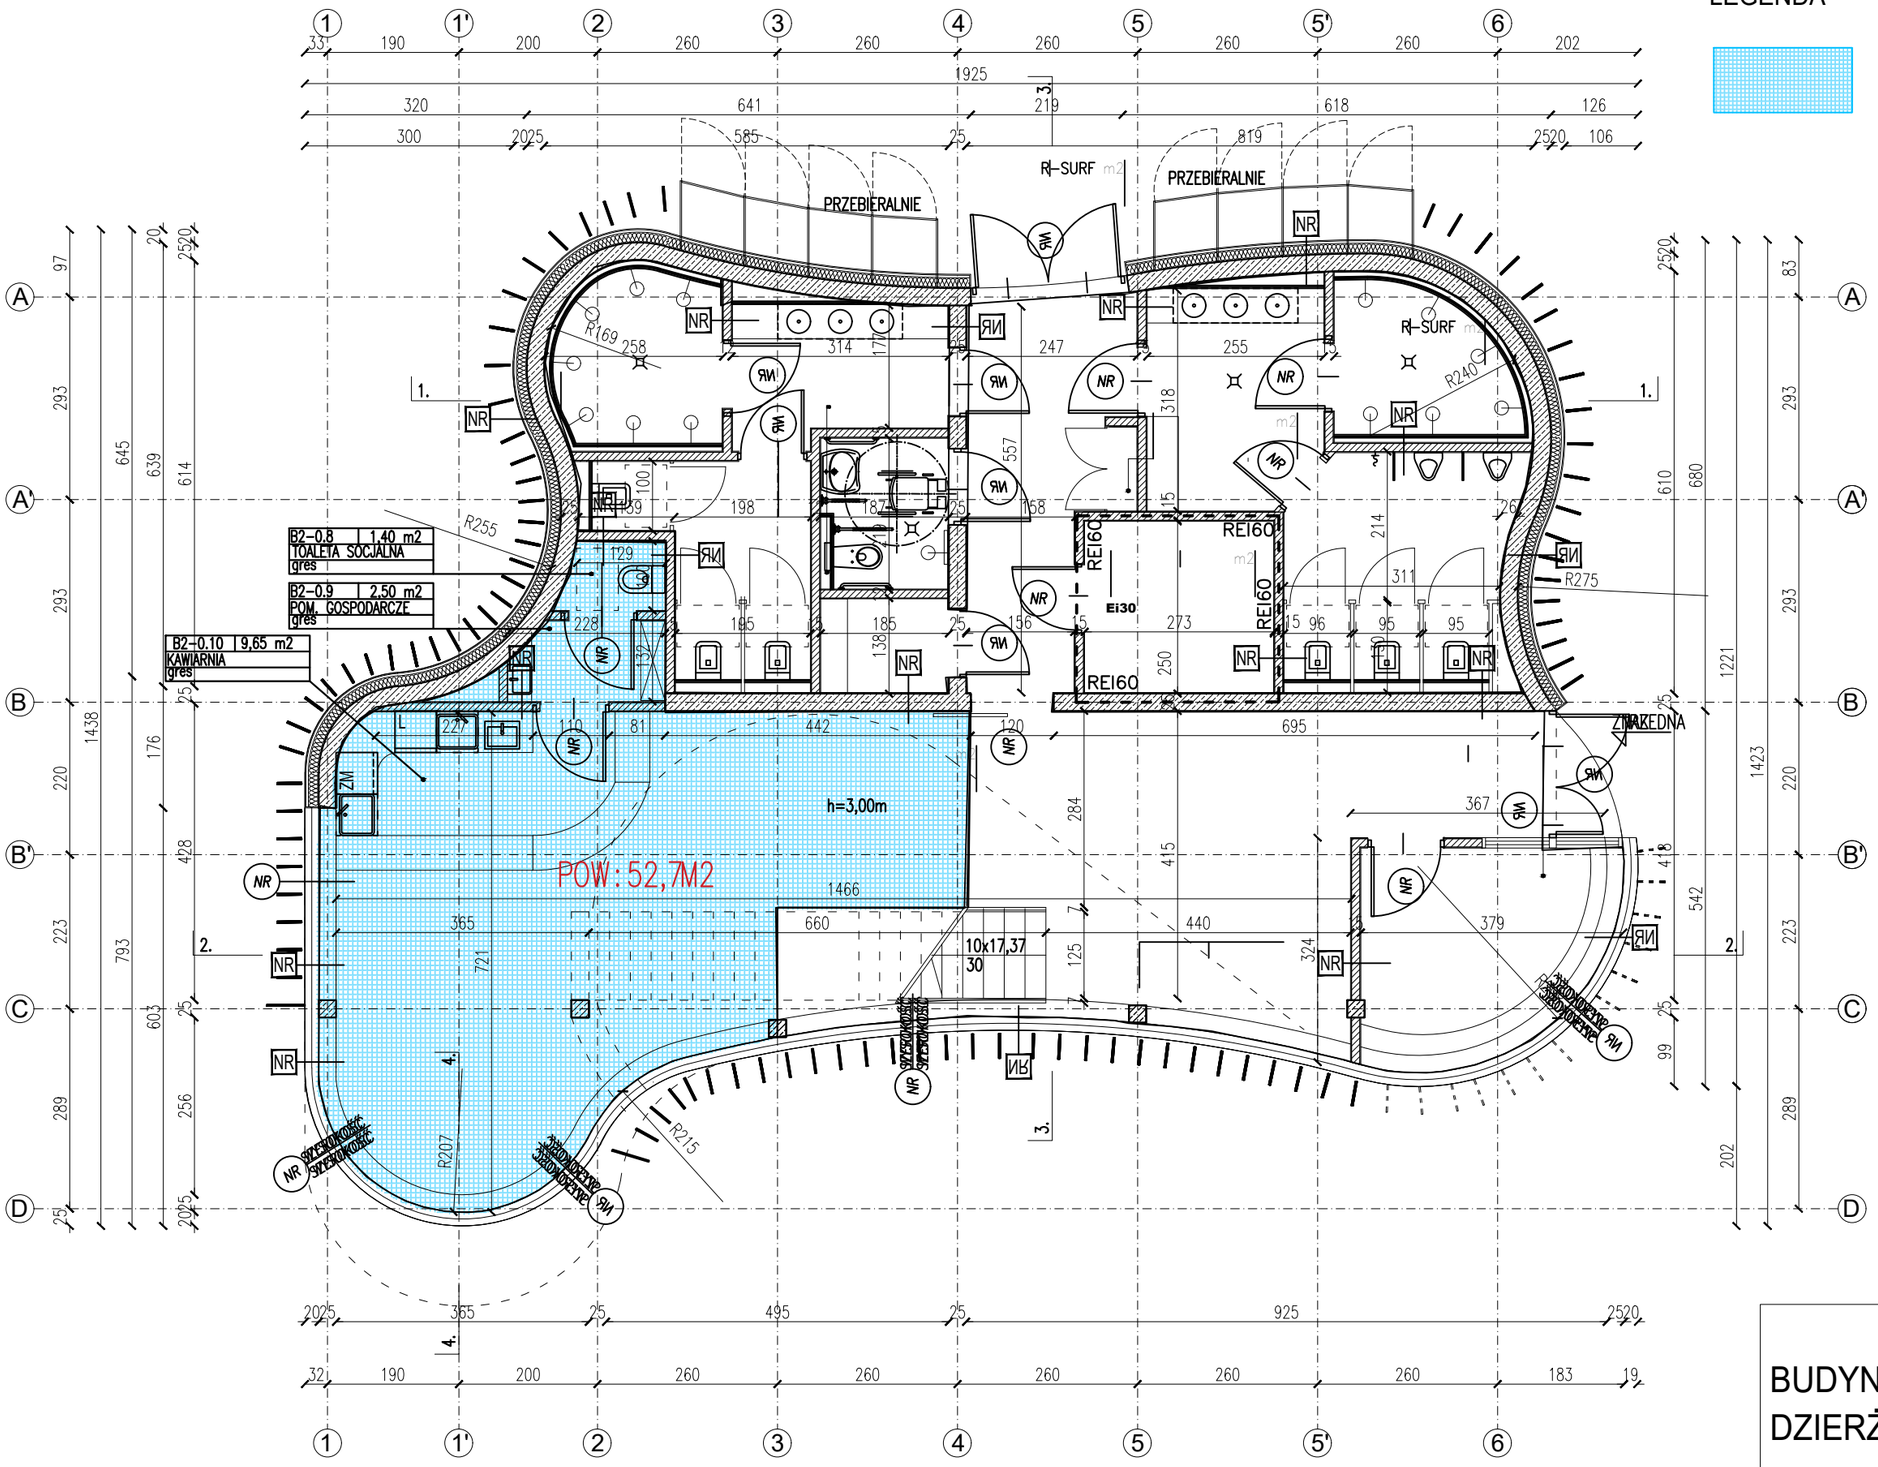

LEGENDA

BUDYNEK - DZIERŻAWA - 52,7 m2

BUDYNEK WEJŚCIOWY NA BASENY B2 - DZIERŻAWA