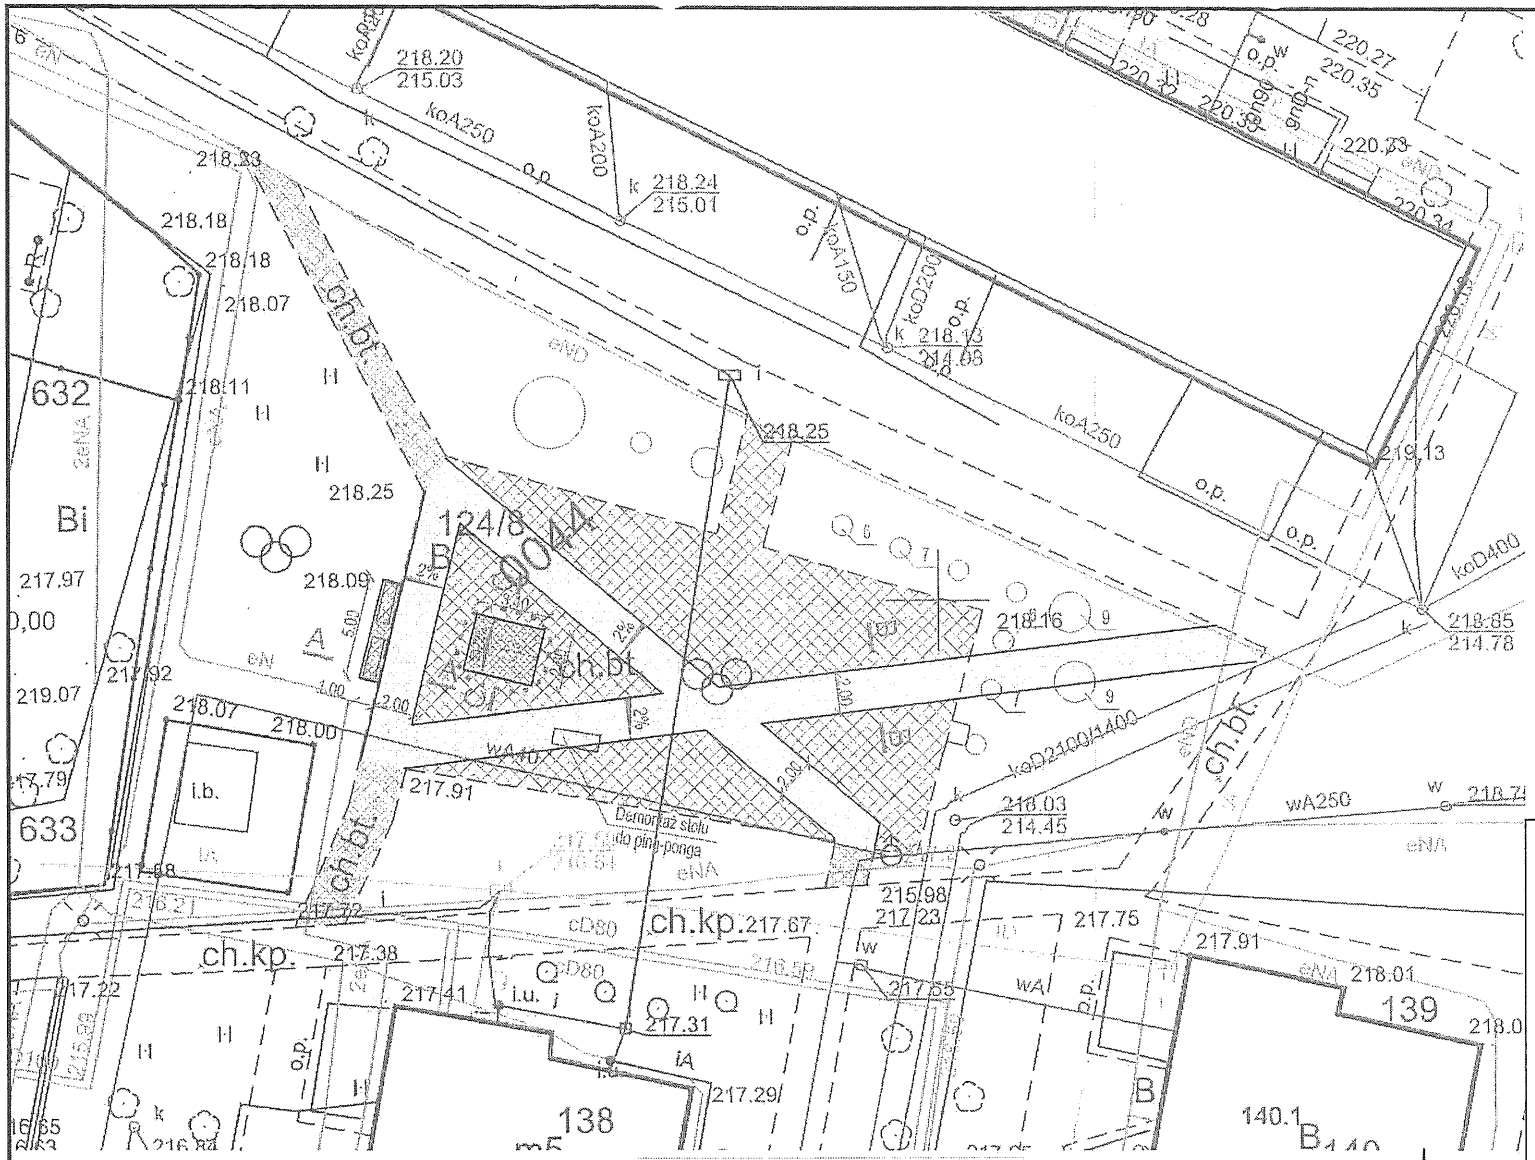

LEGENDA:

- proj. utwardzenie terenu, naw. z kostki bet.
- proj. utwardzenie terenu pod ławki oraz stół do piłkarzyków naw. z kostki bet.
- remont nawierzchni istniejących chodników
- istniejące utwardzenie terenu płytami betonowymi przewidziane do likwidacji
- lokalizacja ławek
- lokalizacja stołu do piłkarzyków
- zakres wolnej przestrzeni wokół stołu do piłkarzyków
- zinwentaryzowana zieleń
- zieleń do przesadzenia
- zieleń po przesadzeniu

Zalecana przestrzeń wolna wokół stołu do piłkarzyków:

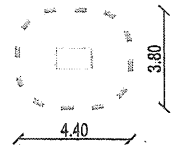

OBIEKT	UTWARDZENIE TERENU DZIAŁKI BUDOWLANEJ NR 124/8 OBR. 44 KROWODRZA, PRZY UL. STACHIEWICZA 19 W KRAKOWIE
INWESTOR	GMINA MIEJSKA KRAKÓW reprezentowana przez: ZARZĄD INFRASTRUKTURY KOMUNALNEJ I TRANSPORTU, ul. Centralna 53, 31-586 Kraków
LOKALIZACJA	KRAKÓW, UL. STACHIEWICZA 19 DZ. NR: 124/8 OBR. 44 KROWODRZA

BRANŻA	DROGOWA
FAZA	PROJEKT BUDOWLANY
TYTUŁ RYSUNKU	PLAN SYTUACYJNY

FUNKCJA	IMIĘ, NAZWISKO, UPRAWNIENIA	PODPIS
PROJEKTANT	mgr inż. T. Wojciechowski upr. bud. nr 271/73	TW
OPRACOWAŁ	mgr inż. Ł. Soska	Soska

DATA	KOREKTA	SKALA	NR. RYS.
10.2017	-	1:250	2

MAPA ZASADNICZA

województwo: małopolskie
powiat: M.Kraków
jedn. ewid.: Krowodrza
obręb: 44
nr działki: 124/8

skala: 1:500
układ współrzędnych: 2000
układ odniesienia: kronsztadt 86
stan na dzień: 29-08-2017
wykonano przez: Dominik Dziemianko

sekcja: 7.126.11.22.4.1

PREZYDENT MIASTA KRAKOWA
GD-10.6642.16876.2017

Organ prowadzący państwowy zasób geodezyjny i kartograficzny	PREZYDENT MIASTA KRAKOWA
Numer nadania danych	mapa zasadnicza
Identyfikator zgłoszenia aktualizacyjnego	3482-313/2011
Data wykonania mapy	29-08-2017
Imię, nazwisko i podpis osoby uprawnionej	Dziemianko Dominik Dziemianko

Niniejsza mapa zasadnicza jest wyrzutkiem z bazy danych państwowego zasobu geodezyjnego i kartograficznego, która powstała na podstawie pomiarów bezpośredniego oraz digitalizacji innej zewidencjonowanej dokumentacji.

Załącznik do Uchwały nr 346/XI/2017 z dn. 17.10.2017.