


Spółczesny Komitet
Budowy Infrastruktury
przy ul. Kajetana Stefanowicza
w Krakowie

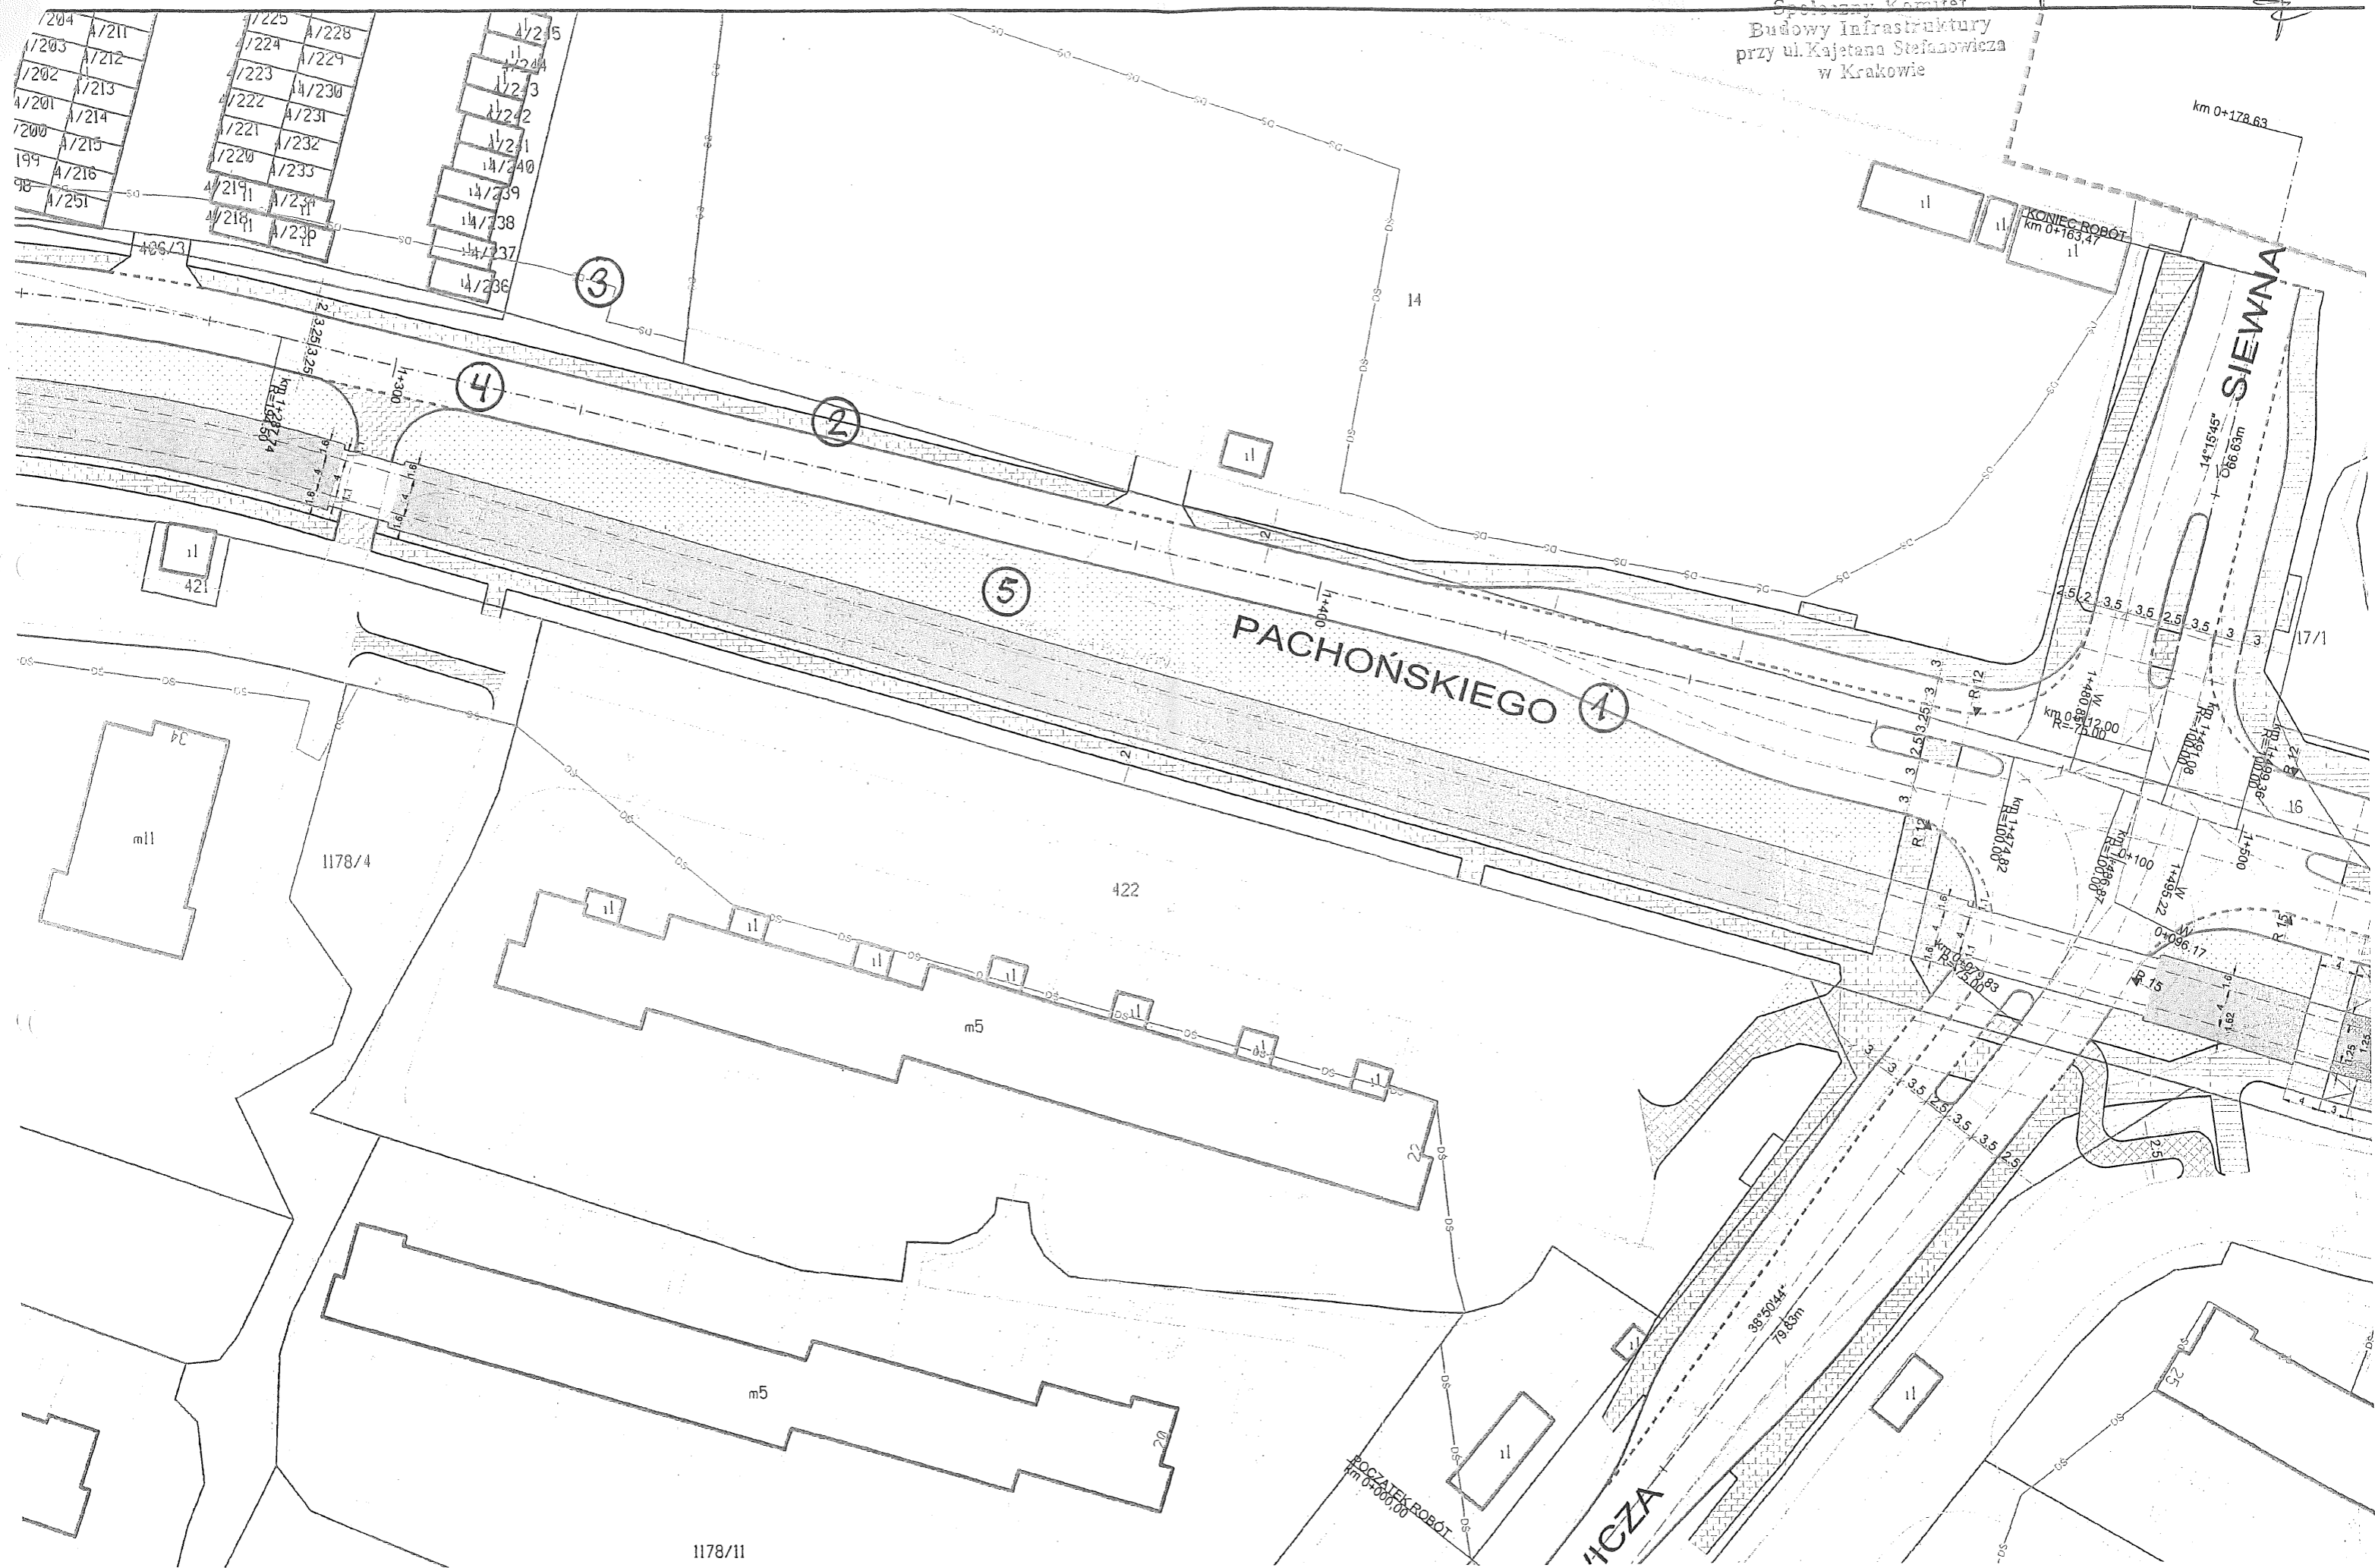

1178/11

skala 1:500

PROJ. LINII TRAWIATKOWYCH NA GÓRNEJ NADPROŁA