


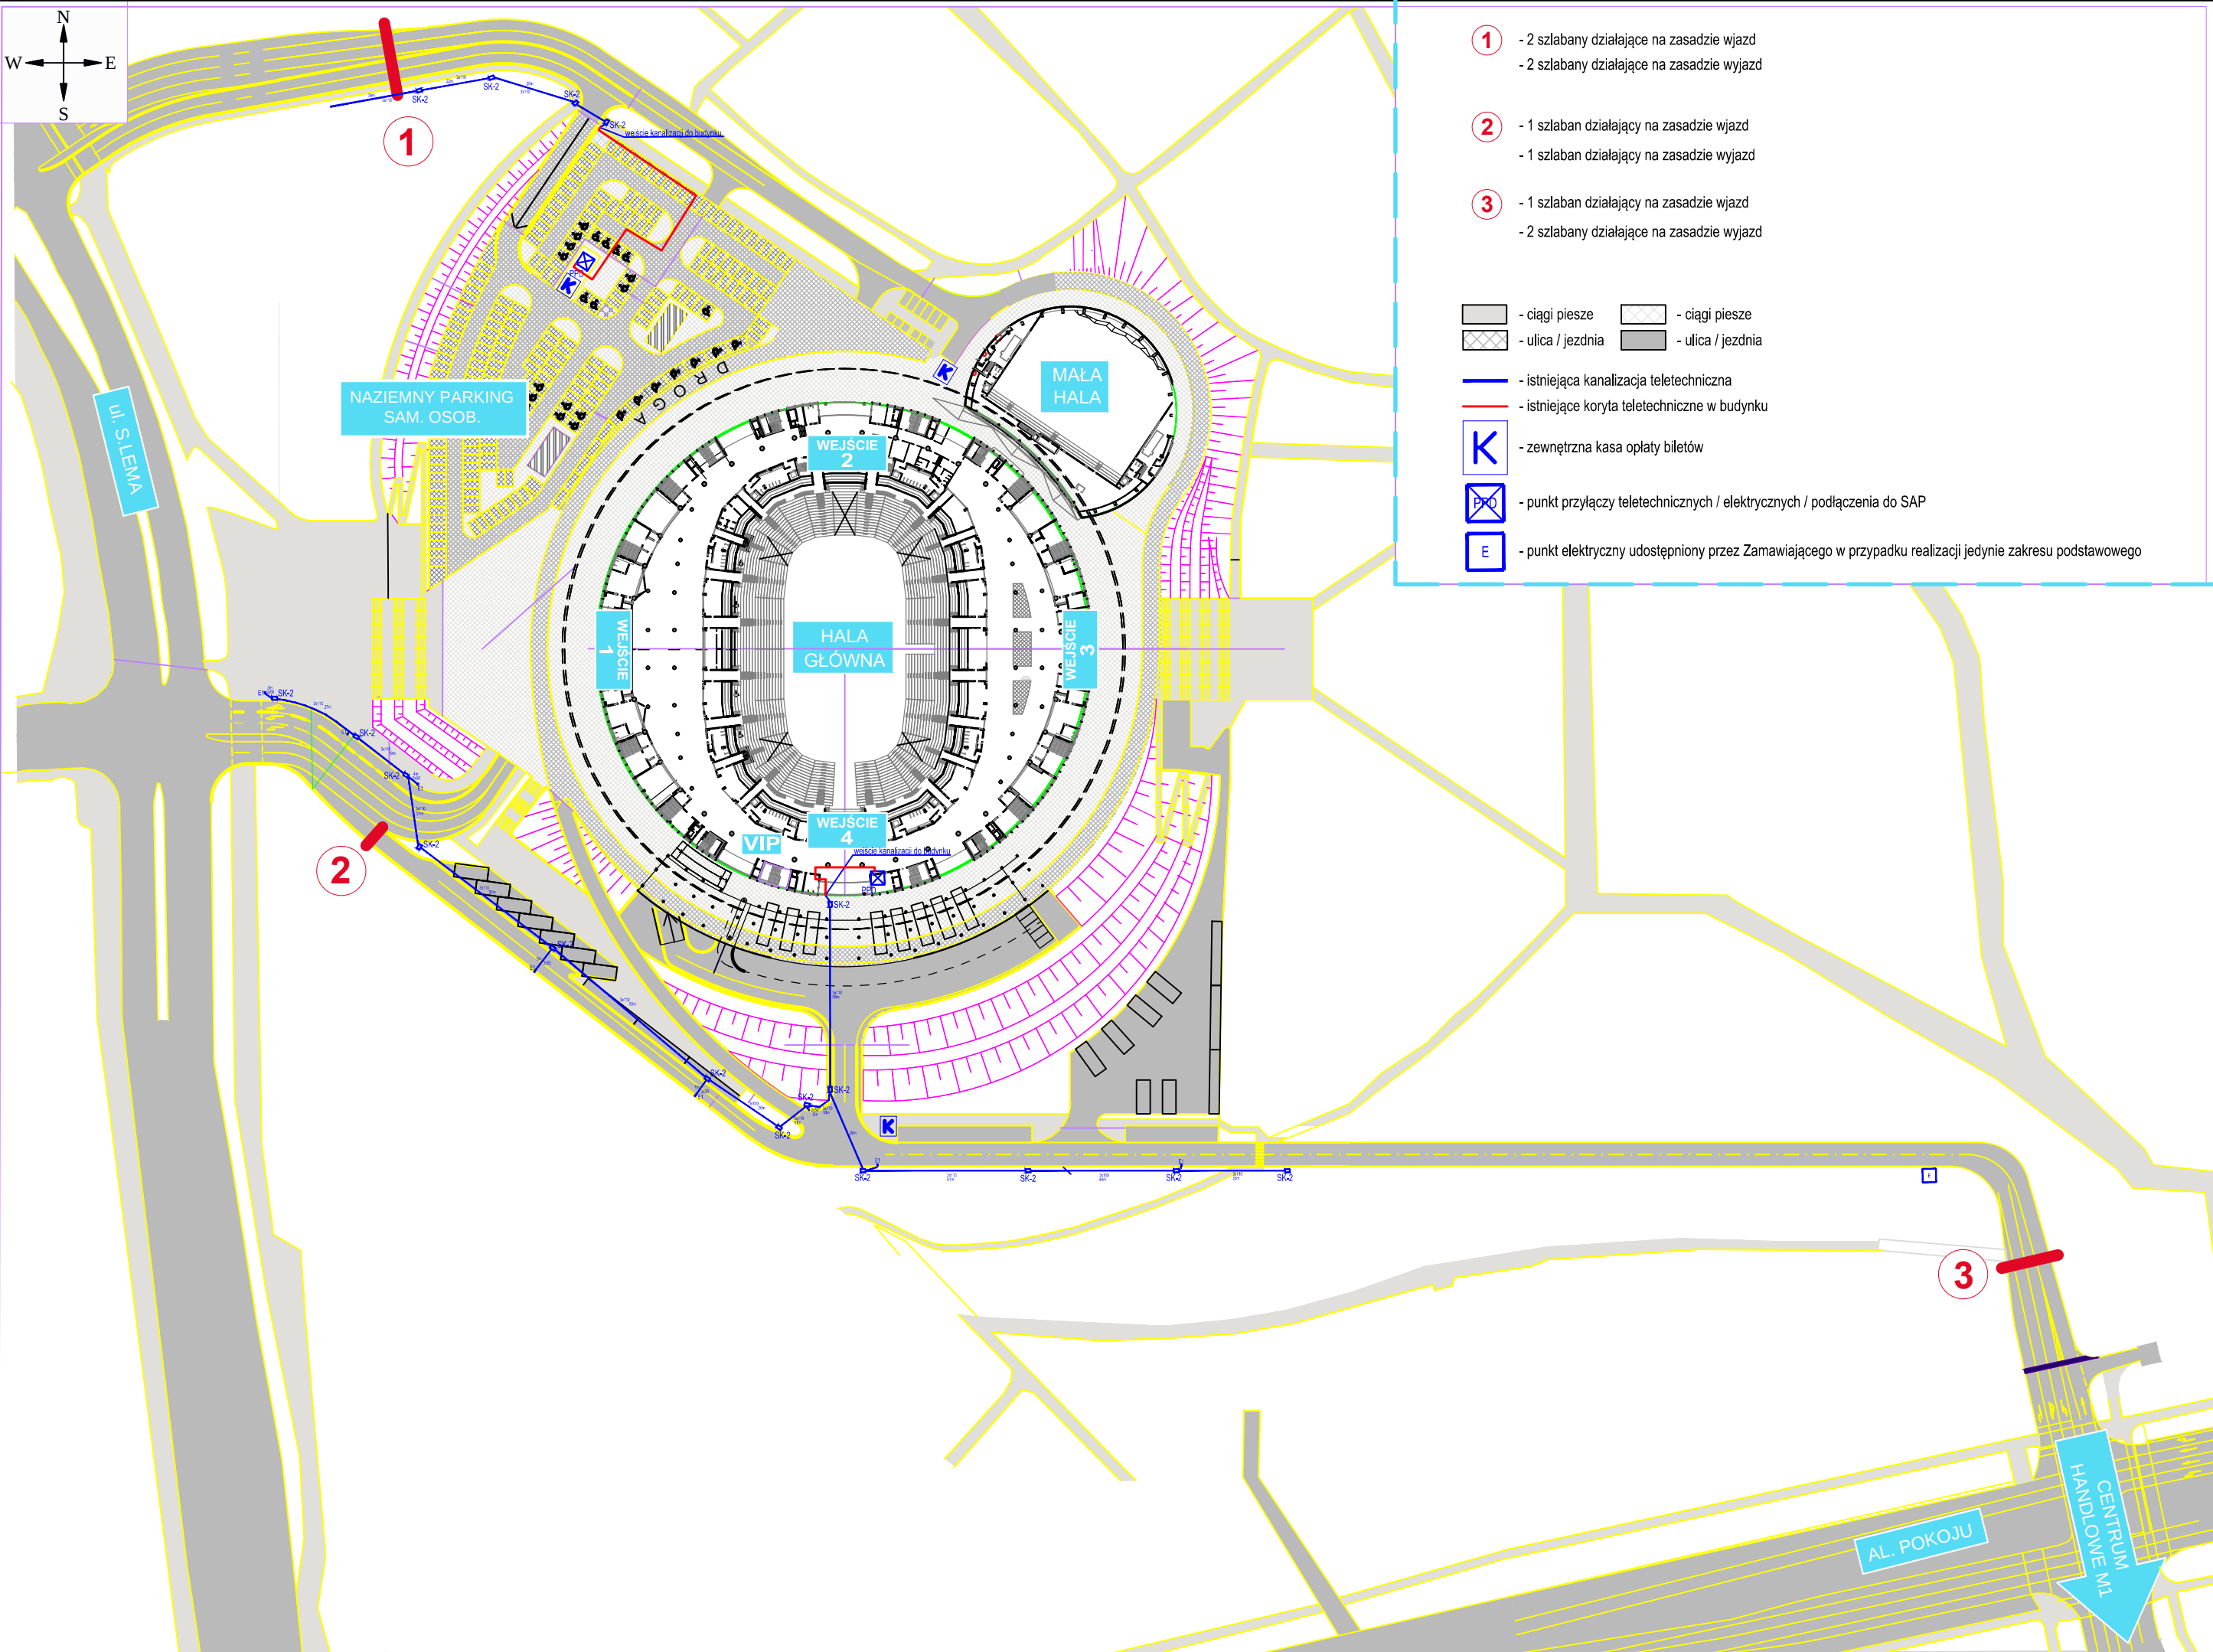

- 1

- 2 szlabany działające na zasadzie wjazd
- 2 szlabany działające na zasadzie wyjazd
- 2

- 1 szlaban działający na zasadzie wjazd
- 1 szlaban działający na zasadzie wyjazd
- 3

- 1 szlaban działający na zasadzie wjazd
- 2 szlabany działające na zasadzie wyjazd
- ciągi piesze

- ciągi piesze

- ulica / jezdnia


- ulica / jezdnia
- istniejąca kanalizacja teletechniczna
- istniejące koryta teletechniczne w budynku
- K

- zewnętrzna kasa opłaty biletów
- PDO


- punkt przyłączy teletechnicznych / elektrycznych / podłączenia do SAP
- E

- punkt elektryczny udostępniony przez Zamawiającego w przypadku realizacji jedynie zakresu podstawowego

TAURON Arena Kraków	Agencja Rozwoju Miasta S.A. ul. Floriańska 31, 31-019 Kraków +48 (12) 429 25 13 sekretariat@krakowarena.pl. www.krakowarena.pl		Tytuł arkusza: SYSTEM PARKOWANIA - mapa sytuacyjna	
	Data: 07.2019 r.		Numer rysunku:	
			1	Revizja: -

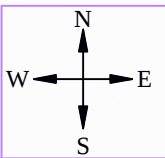


WJAZD 1

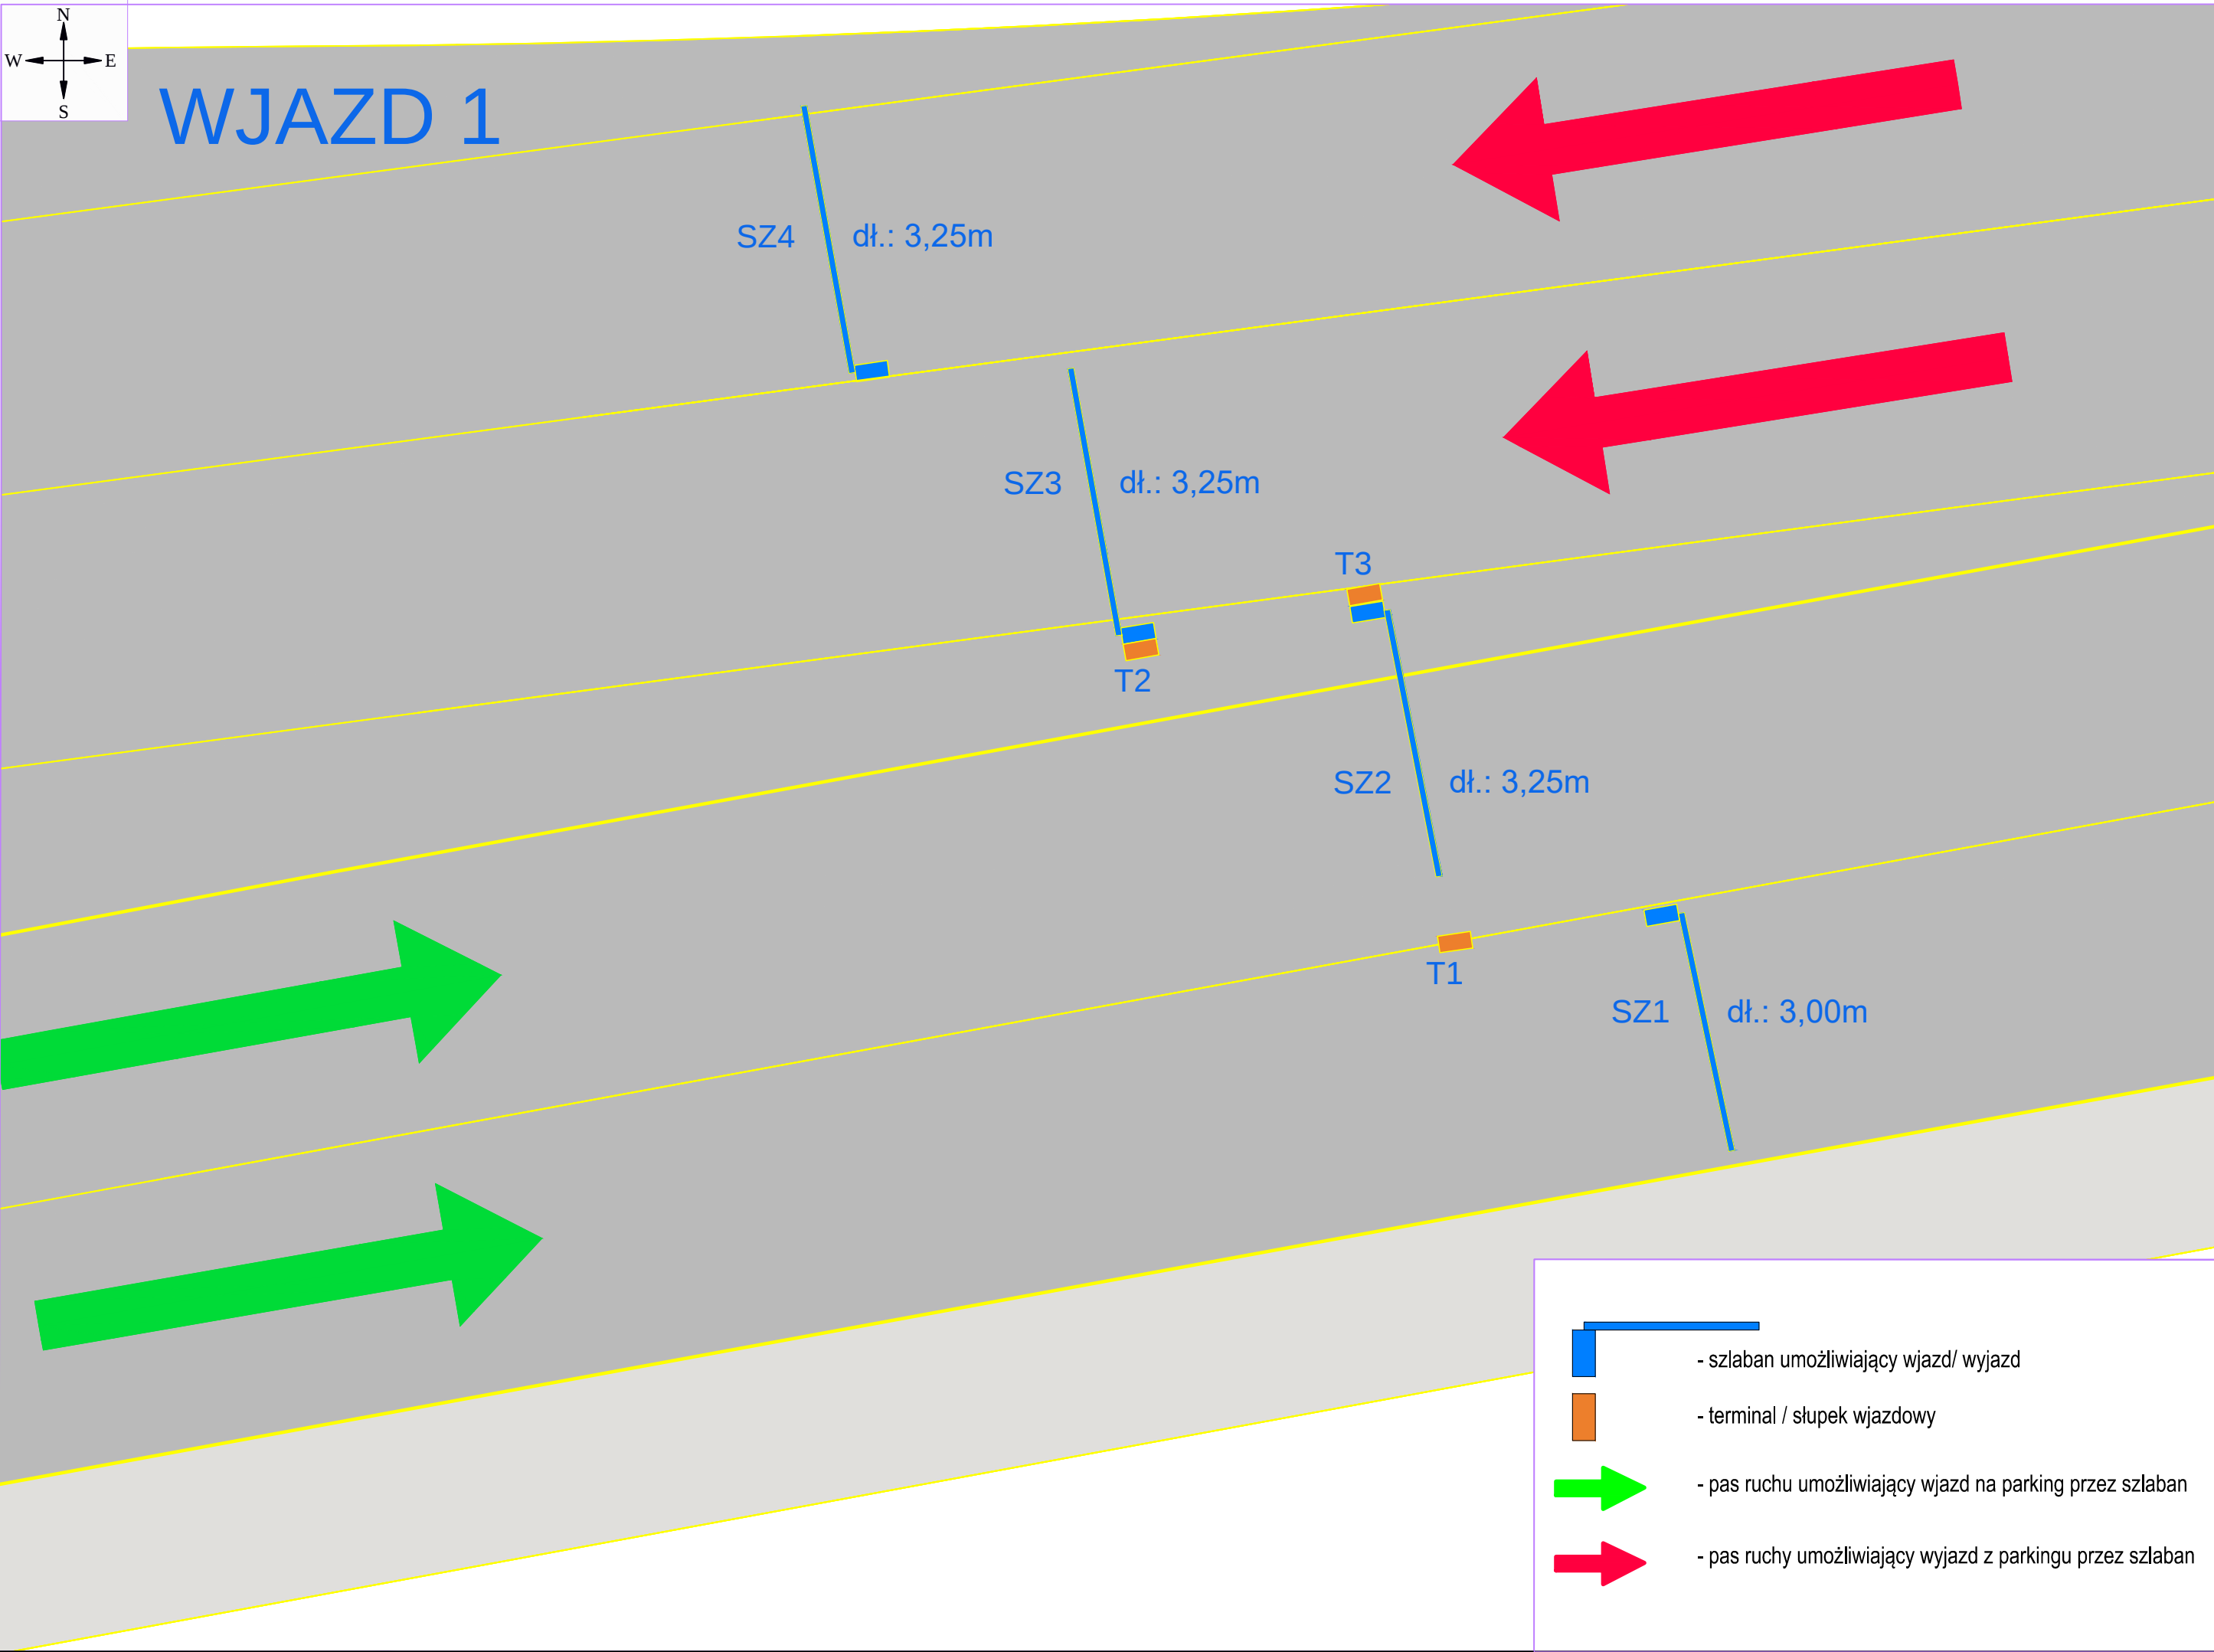


- szlaban umożliwiający wjazd/ wyjazd
- terminal / słupek wjazdowy
- pas ruchu umożliwiający wjazd na parking przez szlaban
- pas ruchy umożliwiający wyjazd z parkingu przez szlaban

Tytuł arkusza: SYSTEM PARKOWANIA - rozwiązanie szczegółu nr 1	
Data: 07.2019 r.	Rewizja: -
	Numer rysunku: 2
Agencja Rozwoju Miasta S.A. ul. Floriańska 31, 31-019 Kraków +48 (12) 429 25 13 sekretariat@krakowarena.pl www.krakowarena.pl	
TAURON Arena Kraków	

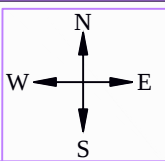


WJAZD 2

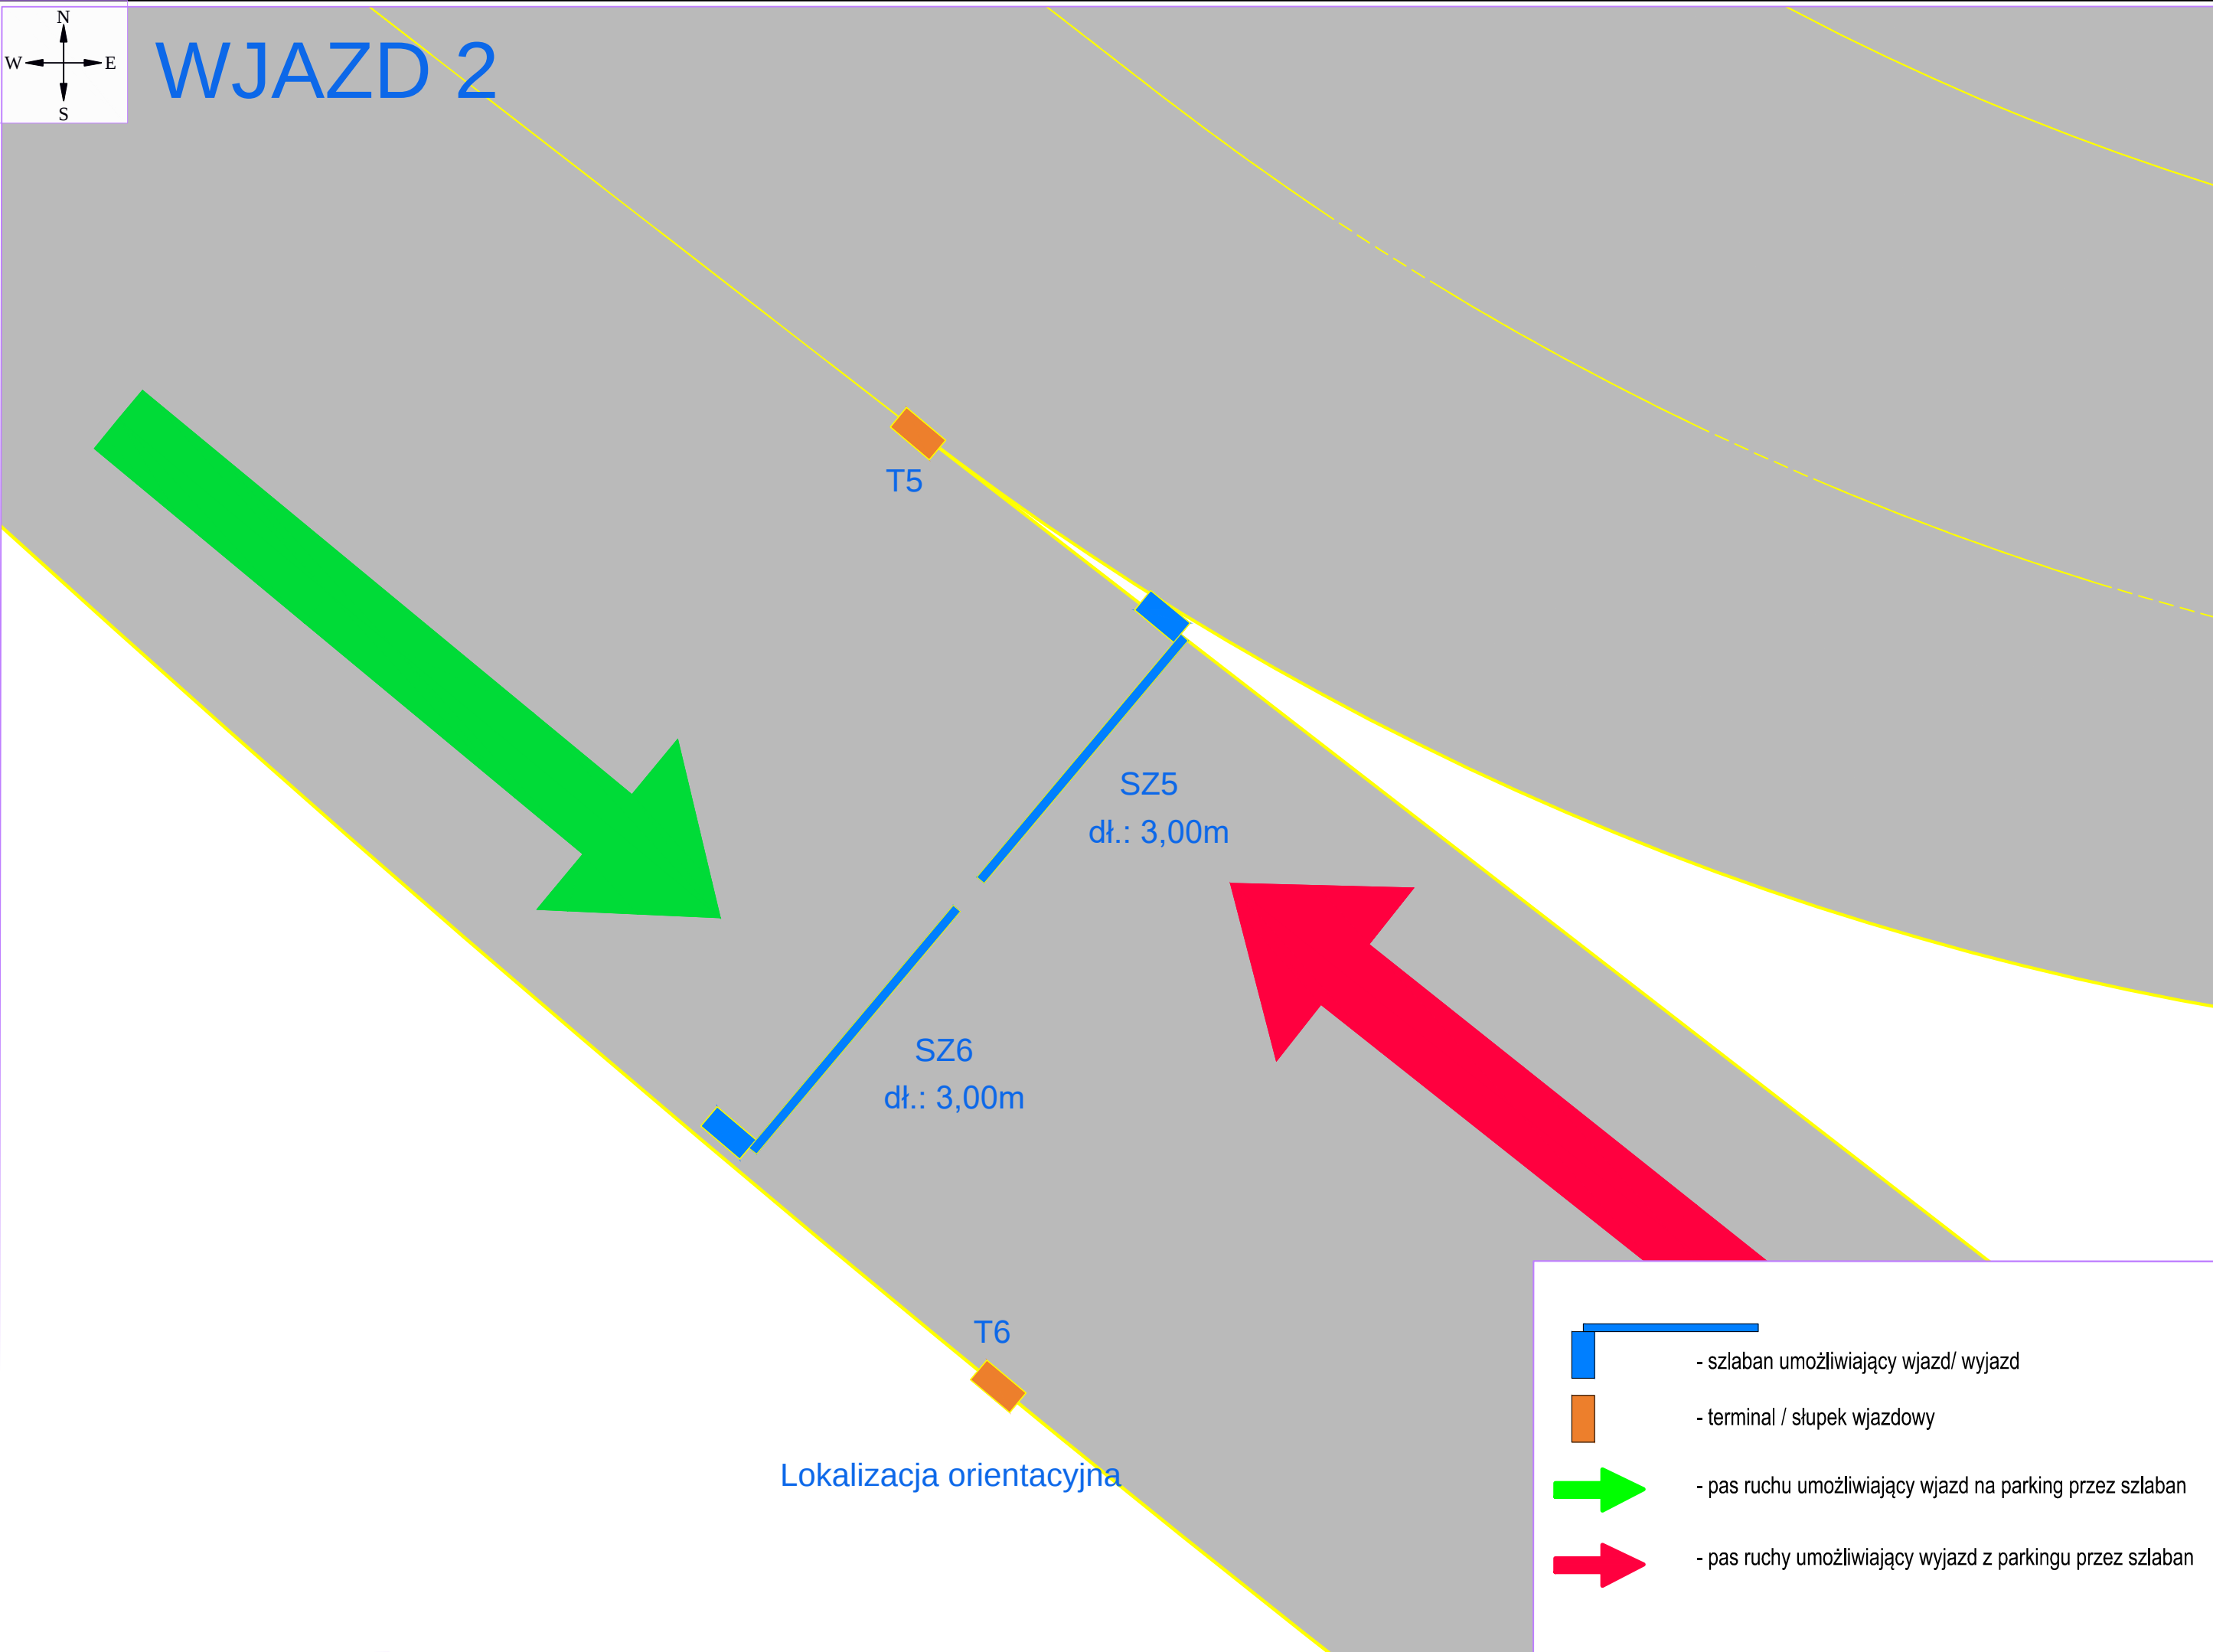



-  - szlaban umożliwiający wjazd/ wyjazd
-  - terminal / słupek wjazdowy
-  - pas ruchu umożliwiający wjazd na parking przez szlaban
-  - pas ruchy umożliwiający wyjazd z parkingu przez szlaban

Tytuł arkusza:	SYSTEM PARKOWANIA - rozwiązanie szczegółu nr 3		
	Data: 07.2019 r.		
	Numer rysunku:	3	Rewizja: -
Agencja Rozwoju Miasta S.A. ul. Floriańska 31, 31-019 Kraków +48 (12) 429 25 13 sekretariat@krakowarena.pl www.krakowarena.pl			
TAURON Arena Kraków			

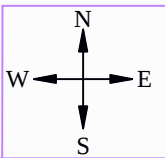


WJAZD 3

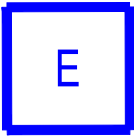

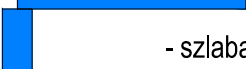-  - szlaban umożliwiający wjazd/ wyjazd
-  - terminal / słupek wjazdowy
-  - pas ruchu umożliwiający wjazd na parking przez szlaban
-  - pas ruchu umożliwiający wyjazd z parkingu przez szlaban

Preferowana lokalizacja
zbiorczego punktu
teletechnicznego, w przyszłości
możliwy montaż budki ochrony.

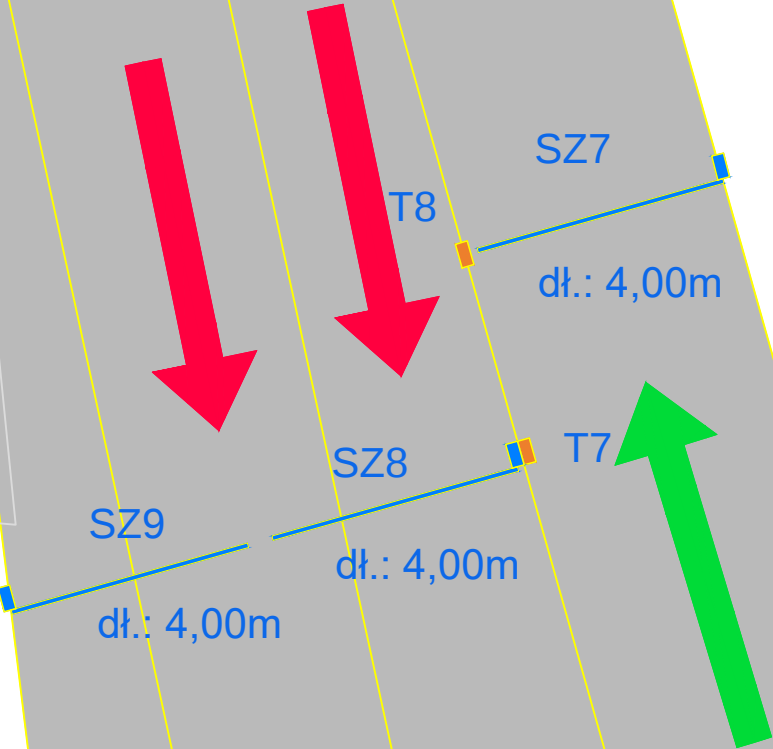

Tytuł arkusza:	SYSTEM PARKOWANIA - rozwiązanie szczegółu nr 4		
Data:	07.2019 r.		
	Numer rysunku:	4	Rewizja: -
Agencja Rozwoju Miasta S.A. ul. Floriańska 31, 31-019 Kraków +48 (12) 429 25 13 sekretariat@krakowarena.pl www.krakowarena.pl			
TAURON Arena Kraków			