




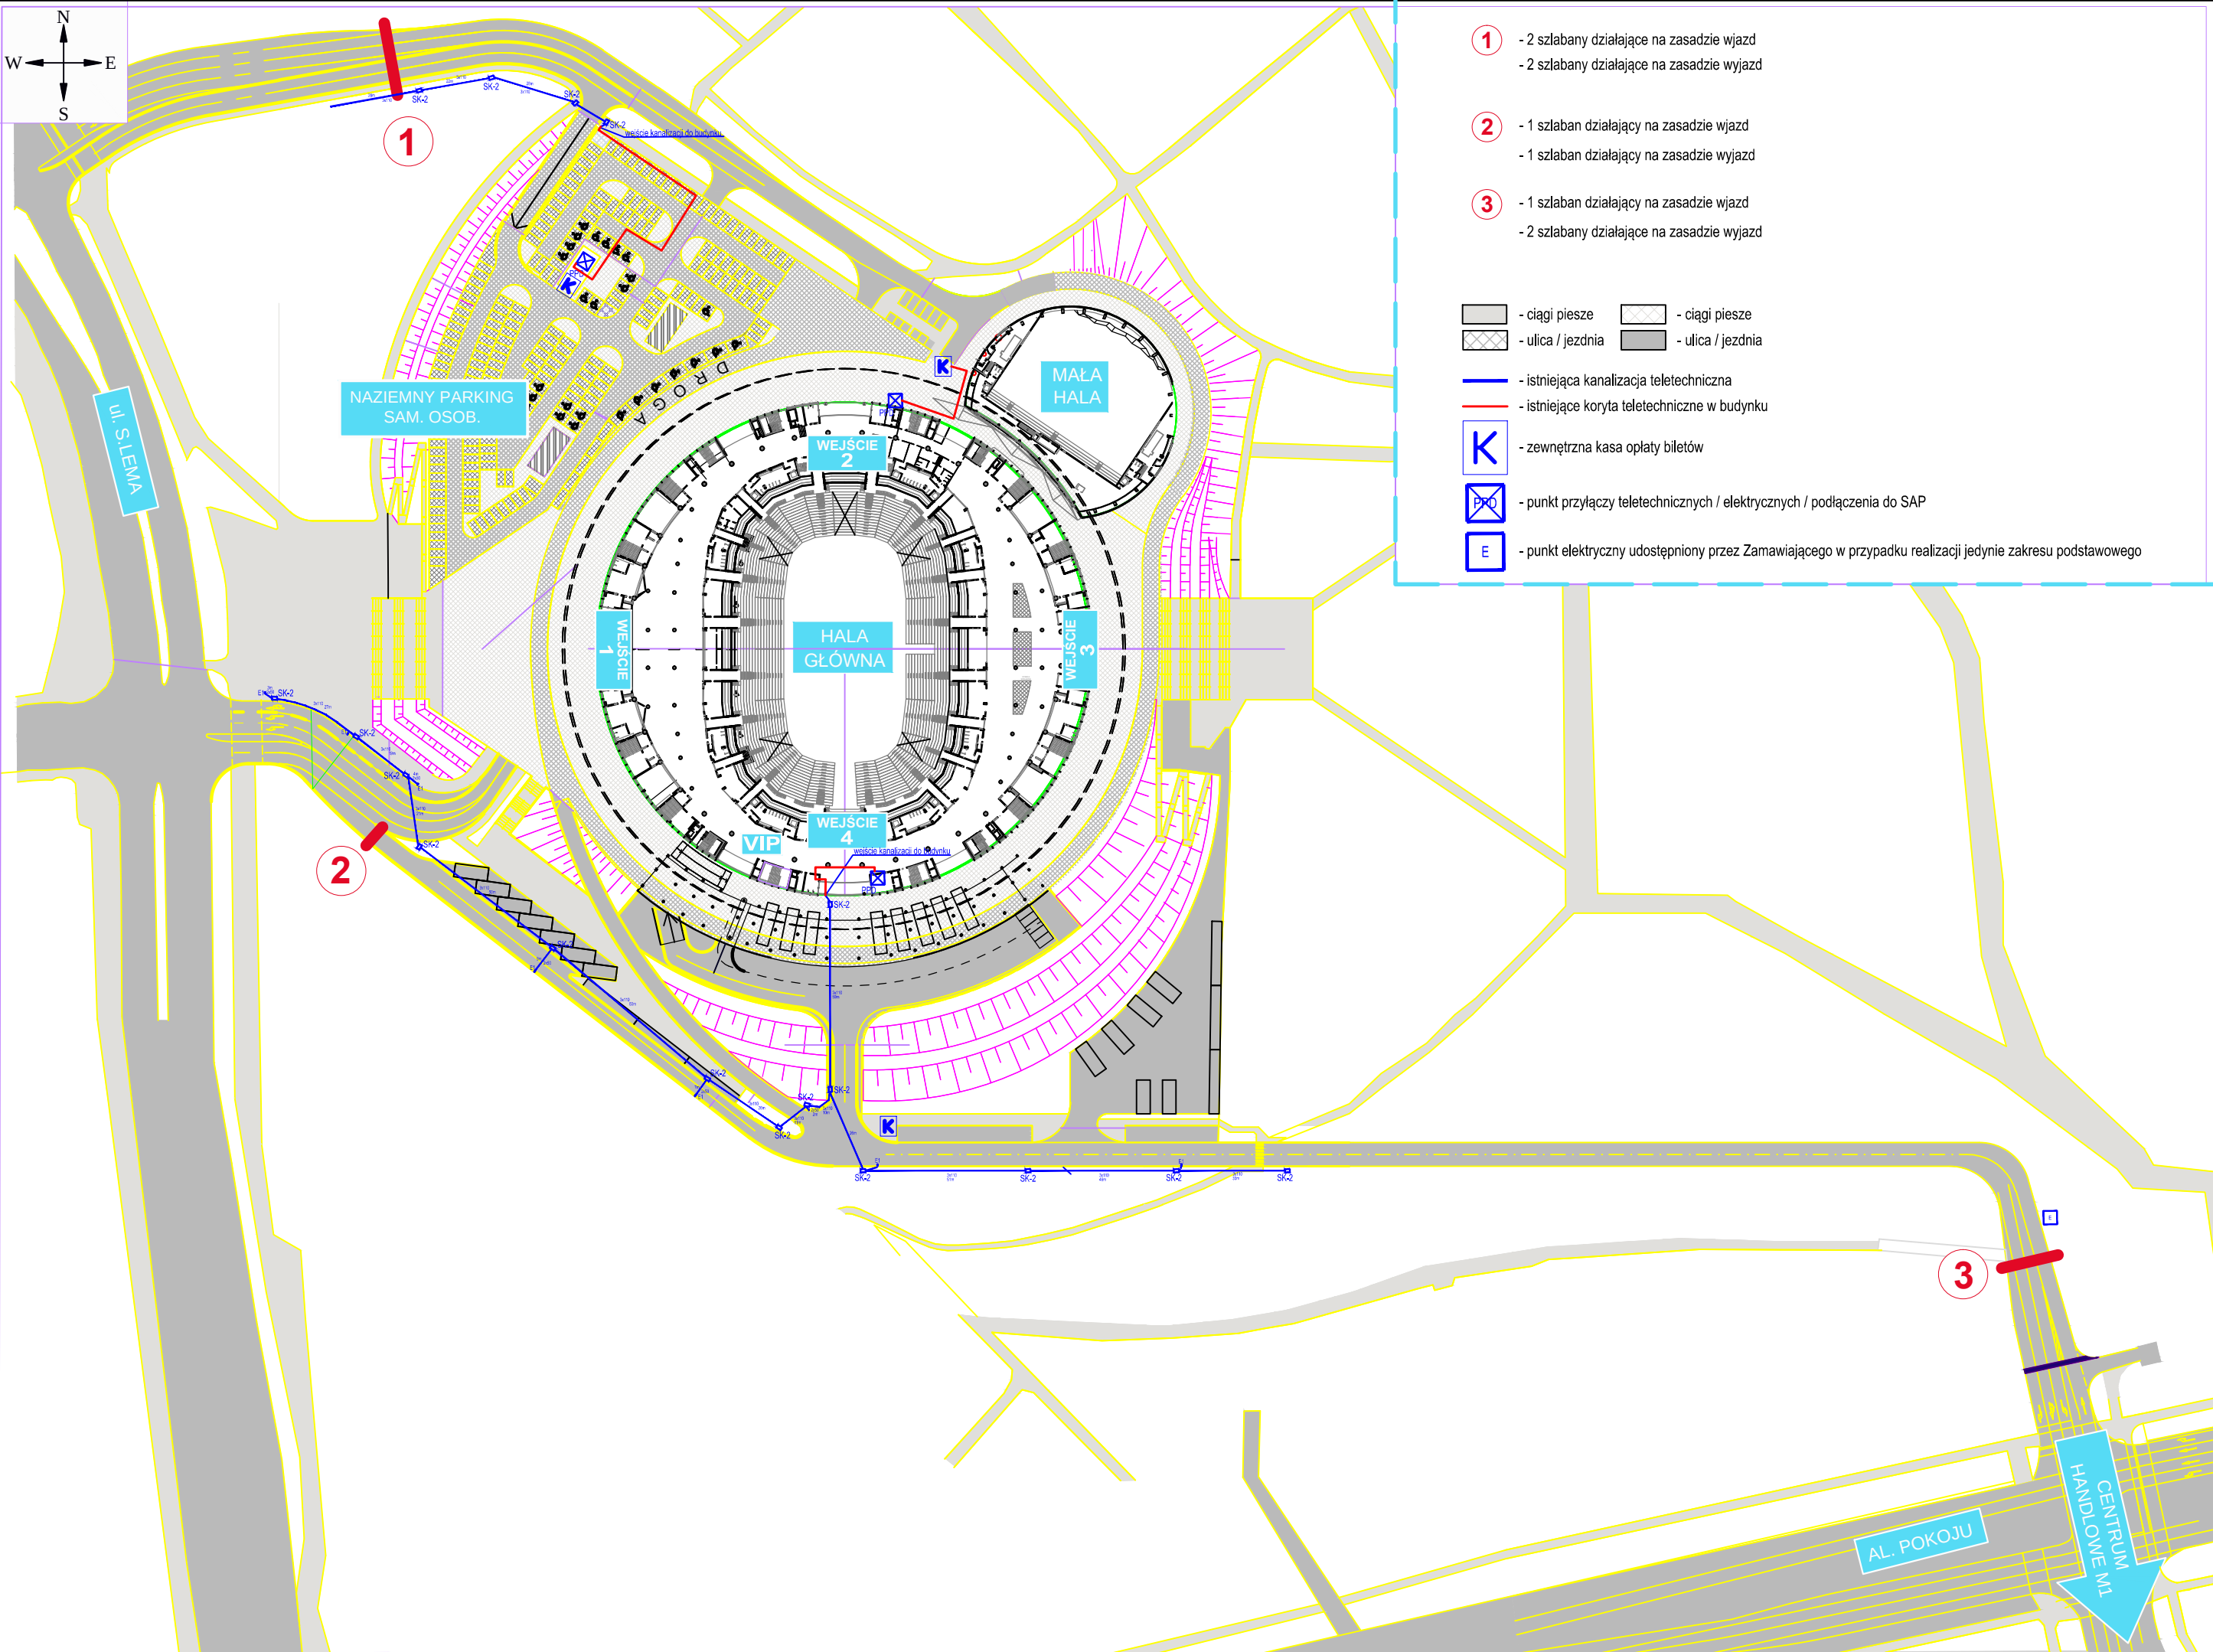

TAURON Arena Kraków	Agencja Rozwoju Miasta S.A. ul. Floriańska 31, 31-019 Kraków +48 (12) 429 25 13 sekretariat@krakowarena.pl. www.krakowarena.pl		Tytuł arkusza: SYSTEM PARKOWANIA - mapa sytuacyjna	
	Data: 08.2019 r.	Numer rysunku: 1	Rewizja: -	

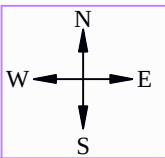


WJAZD 1

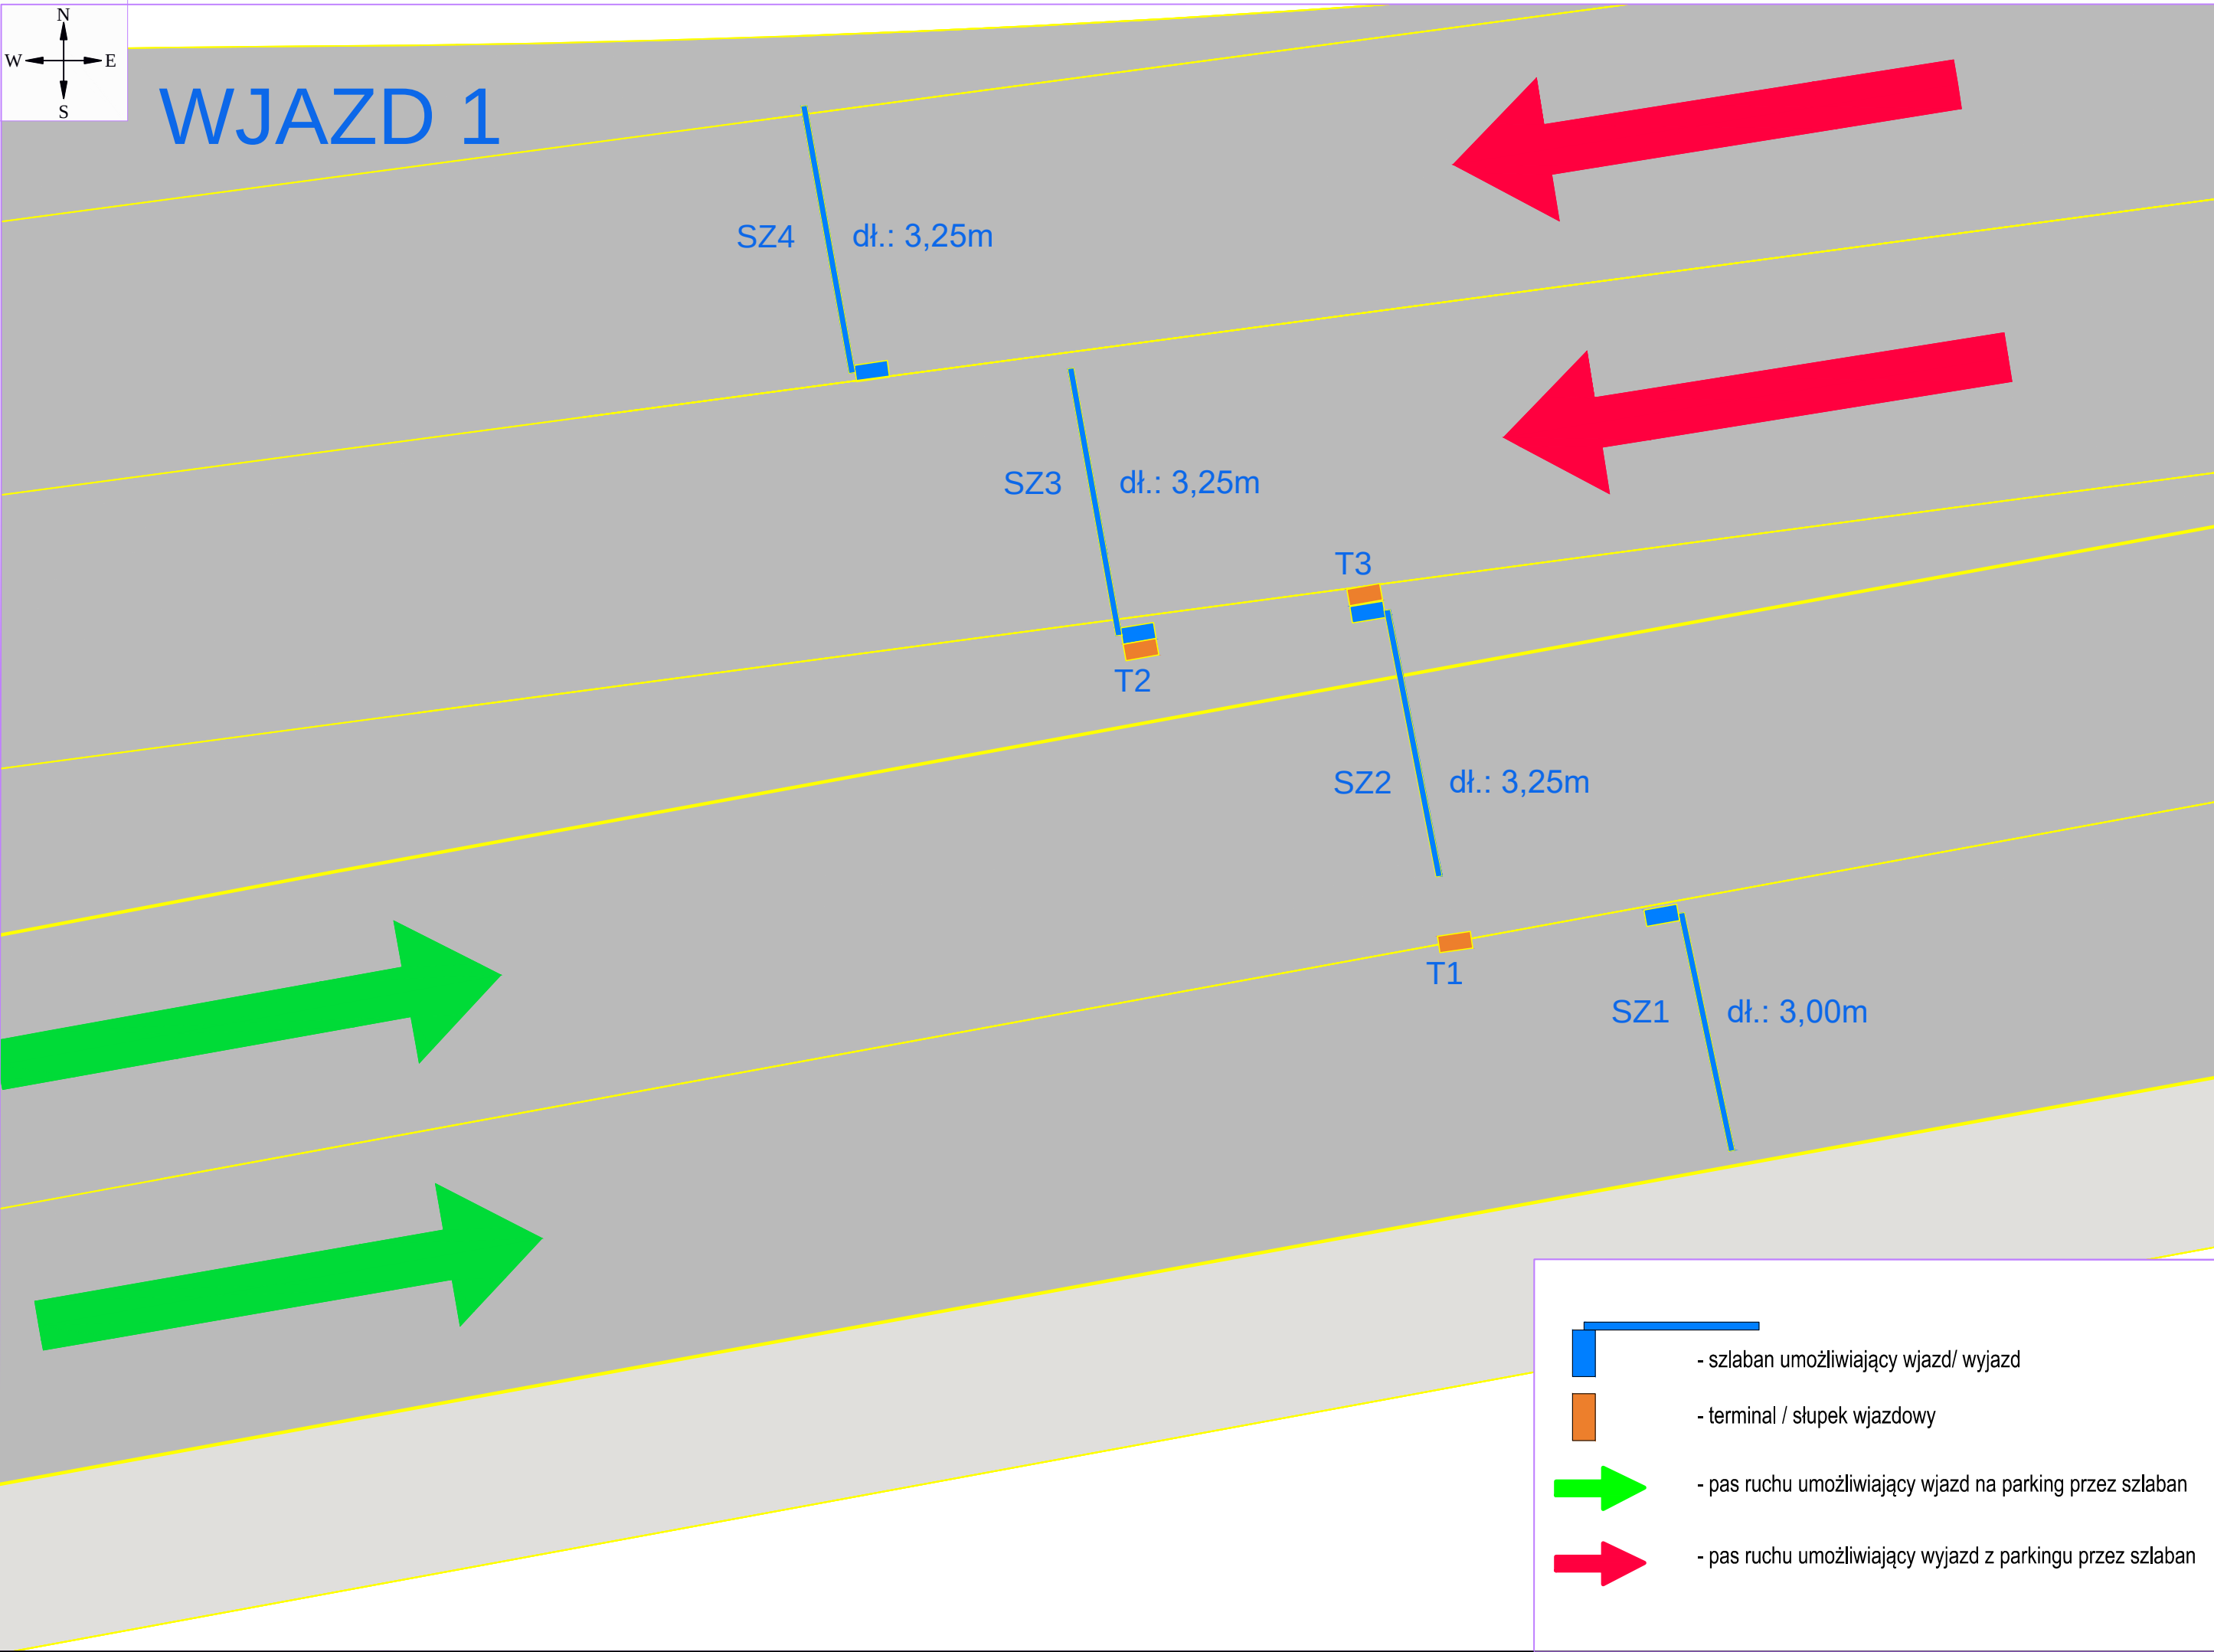


-  - szlaban umożliwiający wjazd/ wyjazd
-  - terminal / słupek wjazdowy
-  - pas ruchu umożliwiający wjazd na parking przez szlaban
-  - pas ruchu umożliwiający wyjazd z parkingu przez szlaban

Tytuł arkusza: SYSTEM PARKOWANIA - rozwiązanie szczegółu nr 1	
Data: 08.2019 r.	Numer rysunku: 2
	Rewizja: -
Agencja Rozwoju Miasta S.A. ul. Floriańska 31, 31-019 Kraków +48 (12) 429 25 13 sekretariat@krakowarena.pl www.krakowarena.pl	
TAURON Arena Kraków	

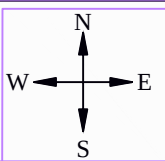


WJAZD 2

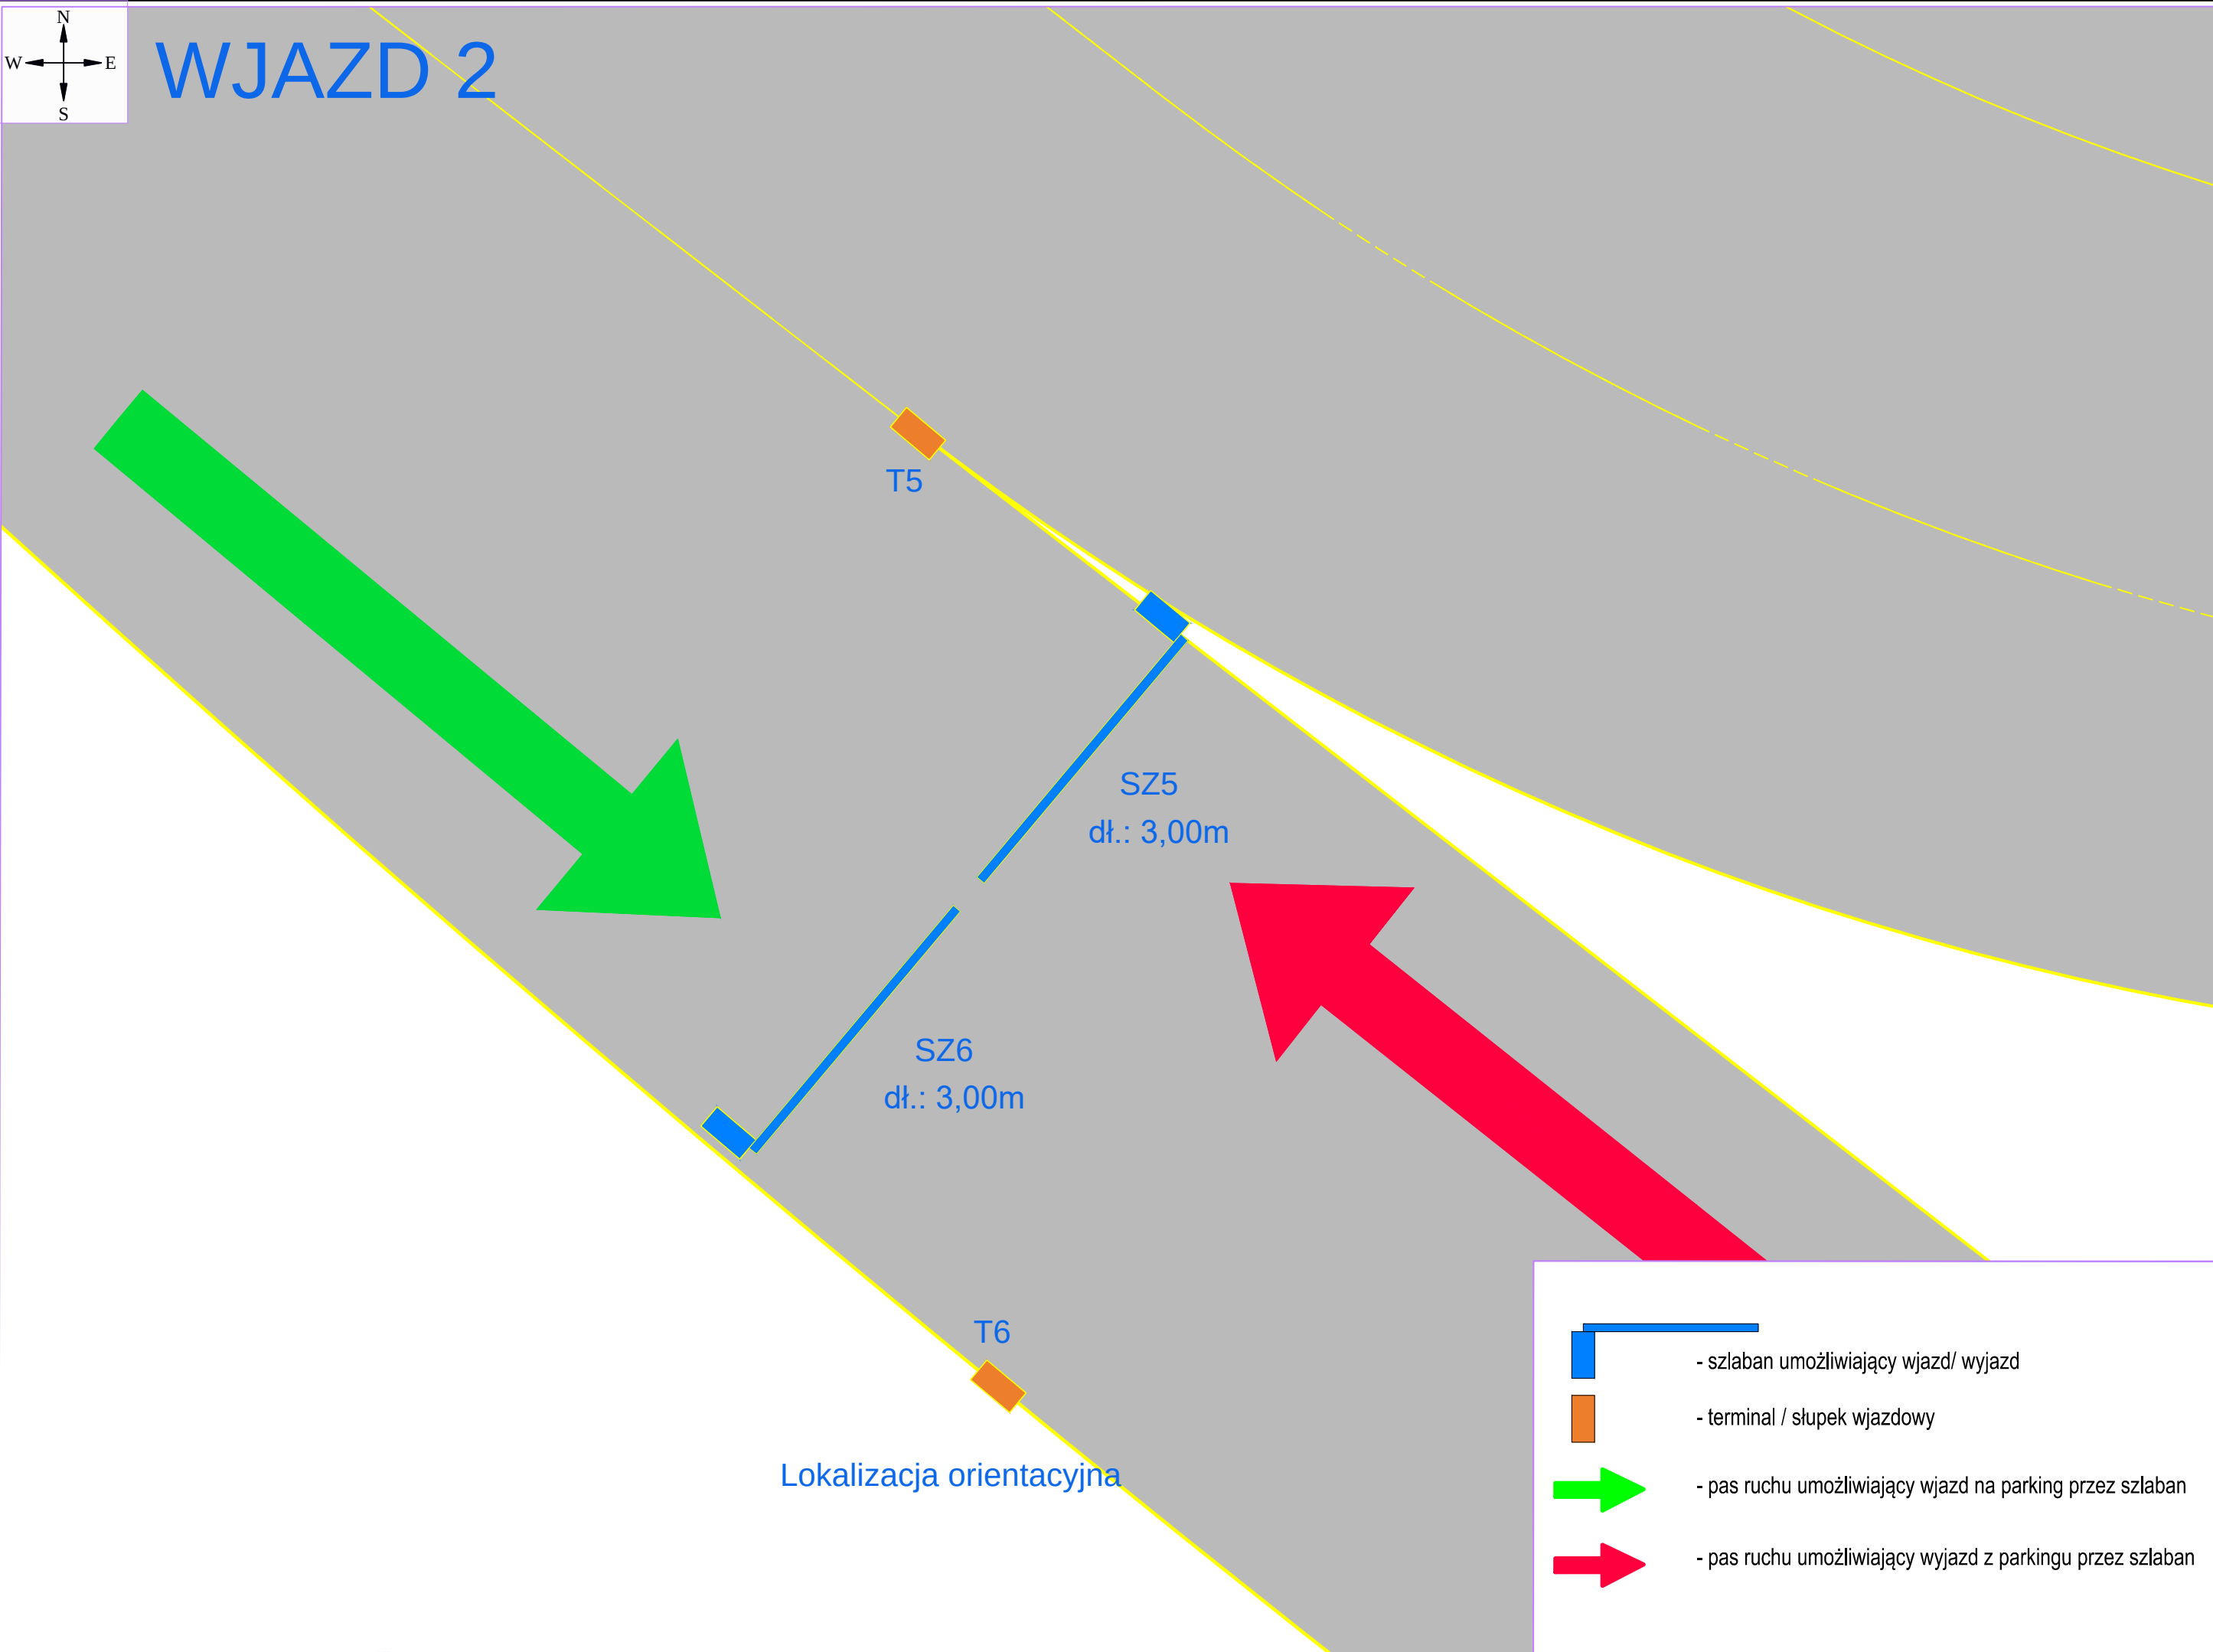

-  - szlaban umożliwiający wjazd/ wyjazd
-  - terminal / słupek wjazdowy
-  - pas ruchu umożliwiający wjazd na parking przez szlaban
-  - pas ruchu umożliwiający wyjazd z parkingu przez szlaban



Tytuł arkusza:	SYSTEM PARKOWANIA - rozwiązanie szczegółu nr 3		
Data:	08.2019 r.		
	Numer rysunku:	3	Rewizja:
Agencja Rozwoju Miasta S.A. ul. Floriańska 31, 31-019 Kraków +48 (12) 429 25 13 sekretariat@krakowarena.pl www.krakowarena.pl			
TAURON Arena Kraków			

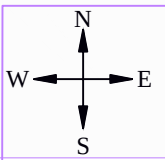

WJAZD 3

- szlaban umożliwiający wjazd/ wyjazd
- terminal / słupek wjazdowy
- pas ruchu umożliwiający wjazd na parking przez szlaban
- pas ruchu umożliwiający wyjazd z parkingu przez szlaban

Preferowana lokalizacja
zbiorczego punktu
teletechnicznego, w przyszłości
możliwy montaż budki ochrony.

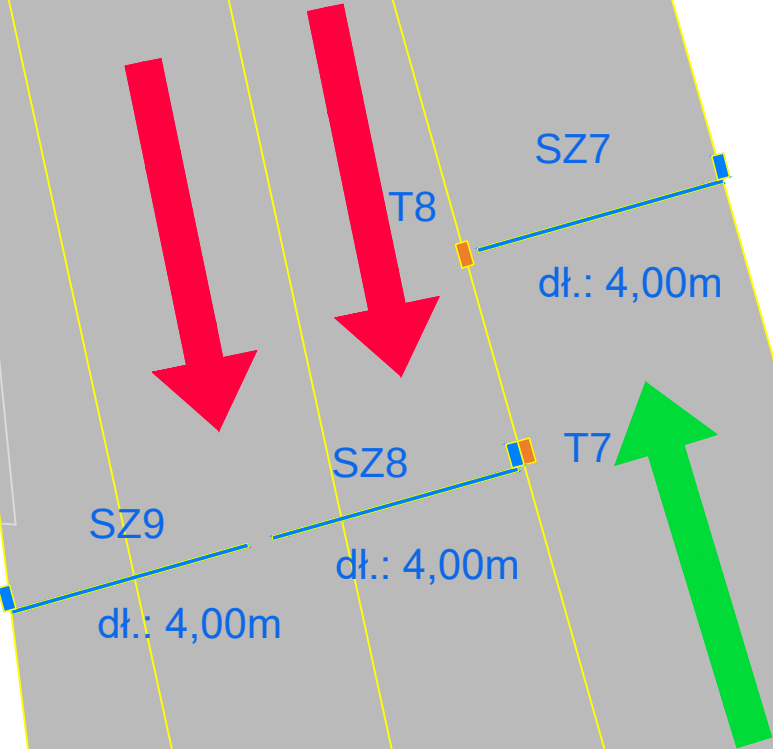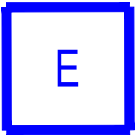

Tytuł arkusza:	SYSTEM PARKOWANIA - rozwiązanie szczegółu nr 4		
Data:	08.2019 r.		
	Numer rysunku:	4	Rewizja: -
Agencja Rozwoju Miasta S.A. ul. Floriańska 31, 31-019 Kraków +48 (12) 429 25 13 sekretariat@krakowarena.pl www.krakowarena.pl			
TAURON Arena Kraków			