


MIEJSCOWY PLAN ZAGOSPODAROWANIA PRZESTRZENNEGO OBSZARU "OSIEDLE PRZEGORZAŁY"

RYСУNEK ROZWIĄZAŃ INFRASTRUKTURY TECHNICZNEJ

- ROWY I CIEKI WODNE**
- ROWNY I CIEKI WODNE
- WODOCIĄGI**
- MAGISTRALA WODOCIĄGOWA ISTNIEJĄCA
 - WODOCIĄG ROZBIORCZY ISTNIEJĄCY
 - WODOCIĄG ROZBIORCZY PLANOWANY
- KANALIZACJA**
- KANALIZACJA SANITARNA ISTNIEJĄCA
 - KANALIZACJA SANITARNA PLANOWANA
 - KANALIZACJA OPADOWA ISTNIEJĄCA
 - KANALIZACJA OPADOWA PLANOWANA
 - P POMPOWIA WÓD OPADOWYCH PLANOWANA
- ELEKTROENERGETYKA**
- LINIA ELEKTROENERGETYCZNA KABLOWA 15 KV ISTNIEJĄCA
 - STACJA TRANSFORMATOROWA SN/mn ISTNIEJĄCA
- GAZOWNICTWO**
- GAZOCIĄG ŚREDNIEGO CIŚNIENIA ISTNIEJĄCY
 - GAZOCIĄG NISKIEGO CIŚNIENIA ISTNIEJĄCY
 - GAZOCIĄG NISKIEGO CIŚNIENIA PLANOWANY
 - STACJA REDUKCYJNO - POMIAROWA II° ISTNIEJĄCA
- TELEKOMUNIKACJA**
- LINIA TELETECHNICZNA ISTNIEJĄCA

PROJEKTOWANIE SYSTEMÓW GRZEWCZYCH
32-086 WĘGRZCE, ul.C12 nr 5
TEL/FAX 285-74-41, 501 250 539

OPRACOWAŁ : ANDRZEJ ŁAZĘCKI
MARZANNA SCHNOTALE

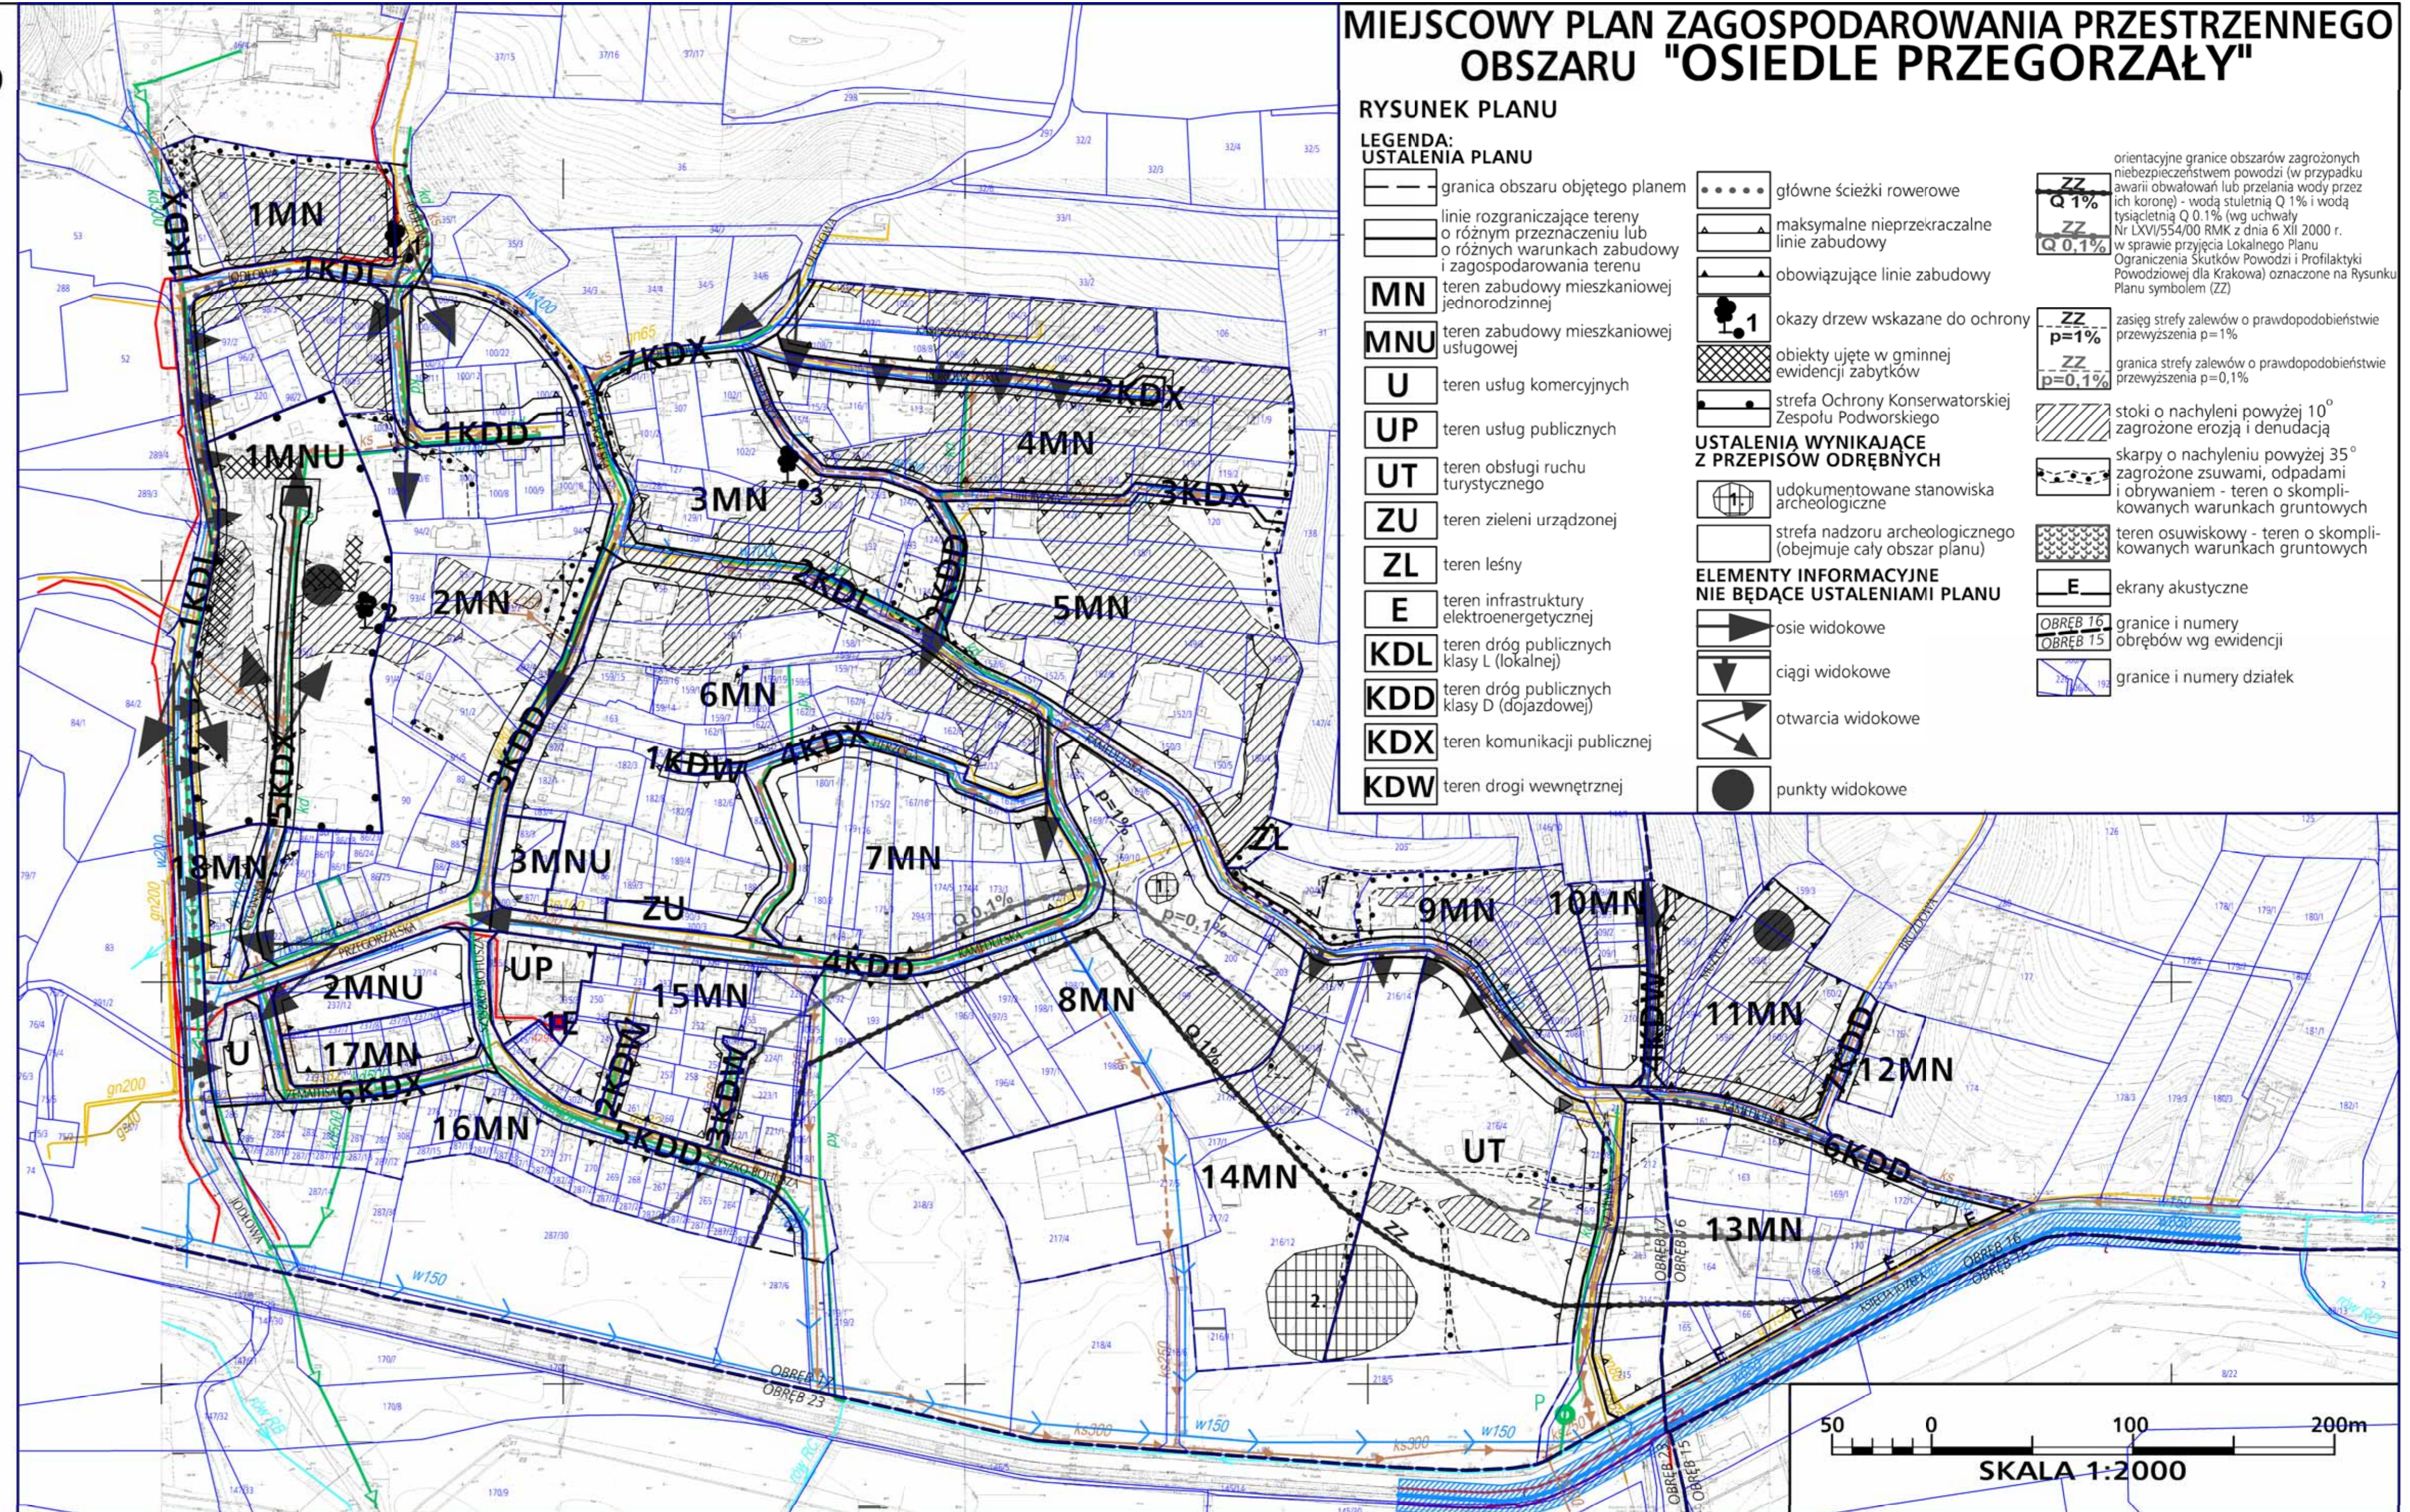

MIEJSCOWY PLAN ZAGOSPODAROWANIA PRZESTRZENNEGO OBSZARU "OSIEDLE PRZEGORZAŁY"

- RYСУNEK PLANU**
- LEGENDA: USTALENIA PLANU**
- granica obszaru objętego planem
 - linie rozgraniczające tereny o różnym przeznaczeniu lub o różnych warunkach zabudowy i zagospodarowania terenu
 - MN** teren zabudowy mieszkaniowej jednorodzinnej
 - MNU** teren zabudowy mieszkaniowej usługowej
 - U** teren usług komercyjnych
 - UP** teren usług publicznych
 - UT** teren obsługi ruchu turystycznego
 - ZU** teren zieleni urządzonej
 - ZL** teren leśny
 - E** teren infrastruktury elektroenergetycznej
 - KDL** teren dróg publicznych klasy L (lokalnej)
 - KDD** teren dróg publicznych klasy D (dojazdowej)
 - KDX** teren komunikacji publicznej
 - KDW** teren drogi wewnętrznej
 - główne ścieżki rowerowe
 - maksymalne nieprzekraczalne linie zabudowy
 - obowiązujące linie zabudowy
 - L.1 okazy drzew wskazane do ochrony
 - ▨ obiekty ujęte w gminnej ewidencji zabytków
 - ▨ strefa Ochrony Konserwatorskiej Zespołu Podworskiego
 - USTALENIA WYNIKAJĄCE Z PRZEPISÓW ODREBNYCH**
 - ▨ udokumentowane stanowiska archeologiczne
 - ▨ strefa nadzoru archeologicznego (obejmuje cały obszar planu)
 - ELEMENTY INFORMACYJNE NIE BĄDĄCE USTALENIAMI PLANU**
 - ▶ osie widokowe
 - ▼ ciągi widokowe
 - ↔ otwarcia widokowe
 - punkty widokowe
 - ▨ orientacyjne granice obszarów zagrożonych niebezpieczeństwem powodzi (w przypadku awarii obwałowań lub przełamania wody przez ich koronę) - wodą stuletnią Q 1% i wodą tysiąclatnią Q 0.1% (wg uchwały Nr LXVI/554/00 RMK z dnia 6 XII 2000 r. w sprawie przyjęcia Lokalnego Planu Ograniczenia Skutków Powodzi i Profilaktyki Powodziowej dla Krakowa) oznaczone na Rysunku Planu symbolem (ZZ)
 - ▨ zasięg strefy zalewów o prawdopodobieństwie przewyższenia p=1%
 - ▨ granica strefy zalewów o prawdopodobieństwie przewyższenia p=0,1%
 - ▨ stoki o nachyleniu powyżej 10° zagrożone erozją i denudacją
 - ▨ skarpy o nachyleniu powyżej 35° zagrożone zsuwami, odpadami i obrywaniami - teren o skomplikowanych warunkach gruntowych
 - ▨ teren osuwiskowy - teren o skomplikowanych warunkach gruntowych
 - ▨ ekrany akustyczne
 - ▨ granice i numery obszarów ewidencyjnych
 - ▨ granice i numery działek

