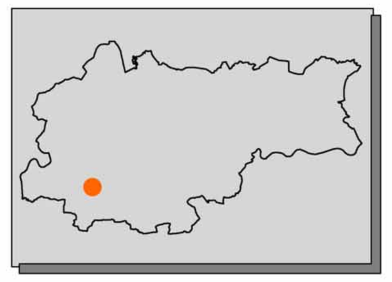

MIEJSCOWY PLAN ZAGOSPODAROWANIA PRZESTRZENNEGO OBSZARU"KLINY POŁUDNIE" W KRAKOWIE

PRZEZNACZENIE I WARUNKI ZAGOSPODAROWANIA TERENU - RYSUNEK PLANU - PROJEKT

ZAŁĄCZNIK NR 1 DO UCHWAŁY NR............................ RADY MIASTA KRAKOWA Z DNIA.............................

SKALA 1:2000

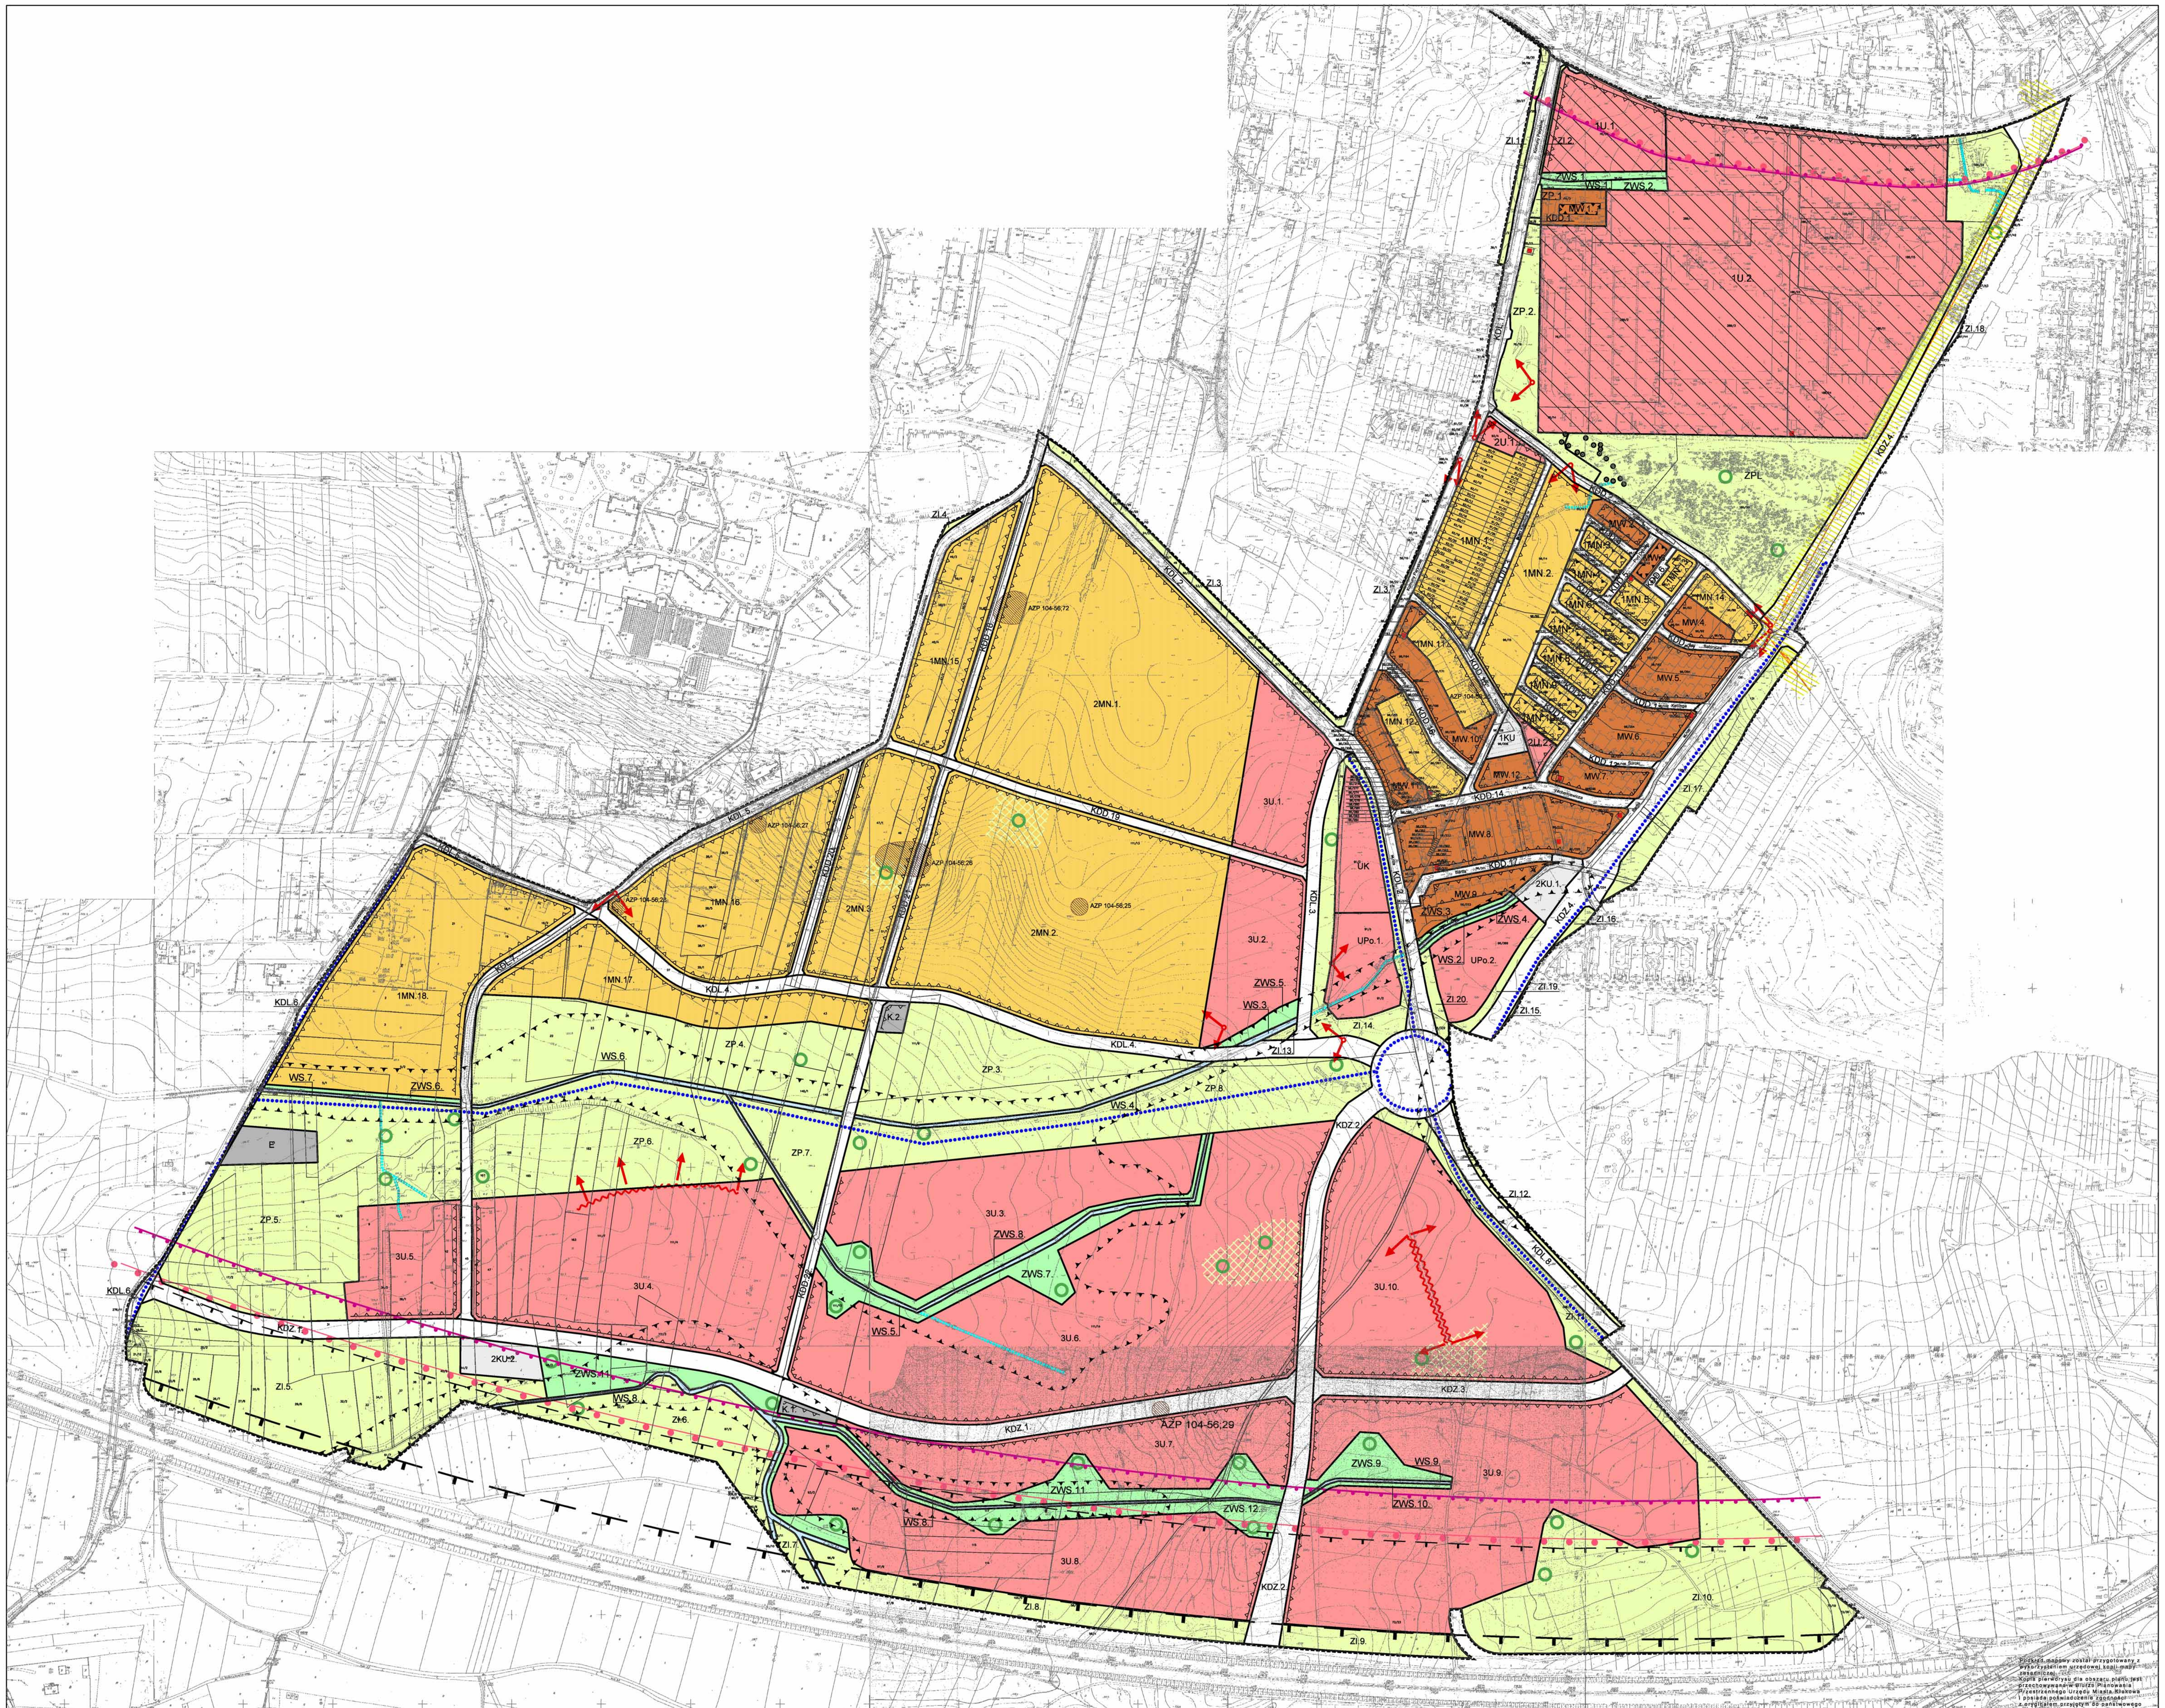

LEGENDA:

OZNACZENIA FORMALNE

- GRANICA OBSZARU OBJĘTEGO PLANEM MIEJSCOWYM
- LINIE ROZGRANICZAJĄCE TERENY O RÓŻNYM SPOSOBIE UŻYTKOWANIA
- OBOWIĄZUJĄCA LINIA ZABUDOWY
- NIEPRZEKRACZALNA LINIA ZABUDOWY
- OBSZAR OBEJMUJĄCY GRUNTY O NIEKORZYSTNYCH WARUNKACH GEOLOGICZNO - INŻYNIERSKICH

TERENY ZABUDOWY MIESZKANIOWEJ

- 1MN -2MN — TERENY ZABUDOWY MIESZKANIOWEJ JEDNORODZINNEJ
- MW — TERENY ZABUDOWY MIESZKANIOWEJ WIELORODZINNEJ

TERENY ZABUDOWY USŁUGOWEJ

- 1U-2U — TERENY ZABUDOWY USŁUGOWEJ
- 3U — TERENY ZABUDOWY USŁUG WIELOFUNKCYJNYCH
- UK — TERENY ZABUDOWY USŁUG KULTU
- UPo — TERENY ZABUDOWY USŁUG PUBLICZNYCH - OŚWIATY

TERENY ZIELENI

- ZP — TERENY ZIELENI URZĄDZONEJ
- ZPL — TERENY ZIELENI PARKU MIEJSKIEGO
- ZI — TERENY ZIELENI IZOLACYJNEJ
- ZWS — TERENY ZIELENI OCHRONNEJ CIEKU WODNEGO
- WS — TERENY WÓD POWIERZCHNIOWYCH ŚRÓDLĄDOWYCH

TERENY OBSŁUGI KOMUNIKACYJNEJ

- KDZ KDL KDD — TERENY DRÓG PUBLICZNYCH
- 1KU-2KU — TERENY URZĄDZEŃ KOMUNIKACYJNYCH

TERENY I GŁÓWNE ELEMENTY INFRASTRUKTURY TECHNICZNEJ

- E — TERENY INFRASTRUKTURY ENERGETYCZNEJ
- K — TERENY INFRASTRUKTURY SANITARNEJ
- g — ISNIEJĄCY GAZOCIĄG WYSOKIEGO CIŚNIENIA
- ISTNIEJĄCA STACJA TRANSFORMATOROWA

OZNACZENIA WYNIKAJĄCE Z WYMOGÓW PRZEPISÓW ODRĘBNYCH

- ODLEGŁOŚĆ PODSTAWOWA-STREFA GAZOCIĄGU WYSOKOPRĘŻNEGO
- ZASIĘG PONADNORMATYWNEGO ODDZIAŁYWANIA AUTOSTRADY NA ŚRODOWISKO STREFA UCIĄŻLIWOŚCI O ZASIĘGU 150M OD KRAWĘDZI JEZDNI
- ZASIĘG PONADNORMATYWNEGO ODDZIAŁYWANIA AUTOSTRADY NA ŚRODOWISKO STREFA ZAGROŻEŃ O ZASIĘGU 50M OD KRAWĘDZI JEZDNI
- AZP... — STANOWISKA ARCHEOLOGICZNE WRAZ Z NUMEREM EWIDENCYJNYM
- STANOWISKA ROŚLIN CHRONIONYCH

INFORMACYJNA CZĘŚĆ RYSUNKU PLANU

- PUNKTY WIDOKOWE
- CIĄGI WIDOKOWE
- ŚCIEŻKI ROWEROWE
- CIEKI WODNE
- POTOKI
- GRANICE DZIAŁEK EWIDENCYJNYCH
- IZOFONA 50dB - L_n
- IZOFONA 60dB - L_{DWN}
- ZIELEŃ WYSOKA DO UTRZYMANIA (DRZEWA O WYMIARACH POMNIKOWYCH)
- OBSZAR AKTYWIZACJI GOSPODARCZEJ
- PRZESTRZENIE PUBLICZNE

0 m — 50 m — 100 m — 150 m — 200 m — 250 m

BIURO ROZWOJU KRAKOWA S.A.	INWESTOR	GMINA MIEJSKA KRAKÓW		
	TEMAT	Miejscowy plan zagospodarowania przestrzennego obszaru "Kliny Południe" w Krakowie		
	NAZWA OPRACOWANIA	PROJEKT MIEJSCOWEGO PLANU ZAGOSPODAROWANIA PRZESTRZENNEGO OBSZARU KLINY POŁUDNIE		
	FAZA	II		
	TREŚĆ RYSUNKU	PRZEZNACZENIE I WARUNKI ZAGOSPODAROWANIA TERENU RYSUNEK PLANU - PROJEKT		
	UMOWA NR	NR W/I/1481/BP/6/2007 z dnia 11.04.2007r.	NR RYSUNKU	1
	DATA UKOŃCZENIA	KWIECIEŃ 2008 r.	SKALA	1:2000
	IMIĘ I NAZWISKO:		NR OIU / NR UPRAWNIEŃ	PODPIS
KIEROWNIK PROJEKTU GŁÓWNY PROJEKTANT	mgr inż. arch. Elżbieta Koterba		KT-128 / upr. urb. 828/89	
KIEROWNIK ZAKŁADU	mgr Jan Pach			
ZESPÓŁ PROJEKTOWY:	mgr inż. arch. Sebastian Chwedeczko			
	mgr inż. arch. Beata Cichy		KT-352	
	mgr inż. arch. Agata Kossowska		KT-359	
	mgr inż. Janusz Bardel		nr ewid. MAP/IE/0902/01	
	mgr inż. Stanisław Albricht		nr ewid. 145/2001	
	mgr Kinga Kręcioch			
	mgr inż. Anna Stachnik			
	tech.geolog Jadwiga Korzeniak			