



PROJEKT MIEJSCOWEGO PLANU ZAGOSPODAROWANIA PRZESTRZENNEGO OBSZARU "ZBYDNIOWICE" W KRAKOWIE - FAZA 2B

RYSUNEK INFRASTRUKTURY TECHNICZNEJ - ELEKTROENERGETYKA, GAZOWNICTWO

SKALA 1 : 2 000

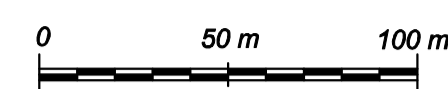

ZAŁĄCZNIK NR 3 DO UCHWAŁY NR
RADY MIASTA KRAKOWA Z DNIA

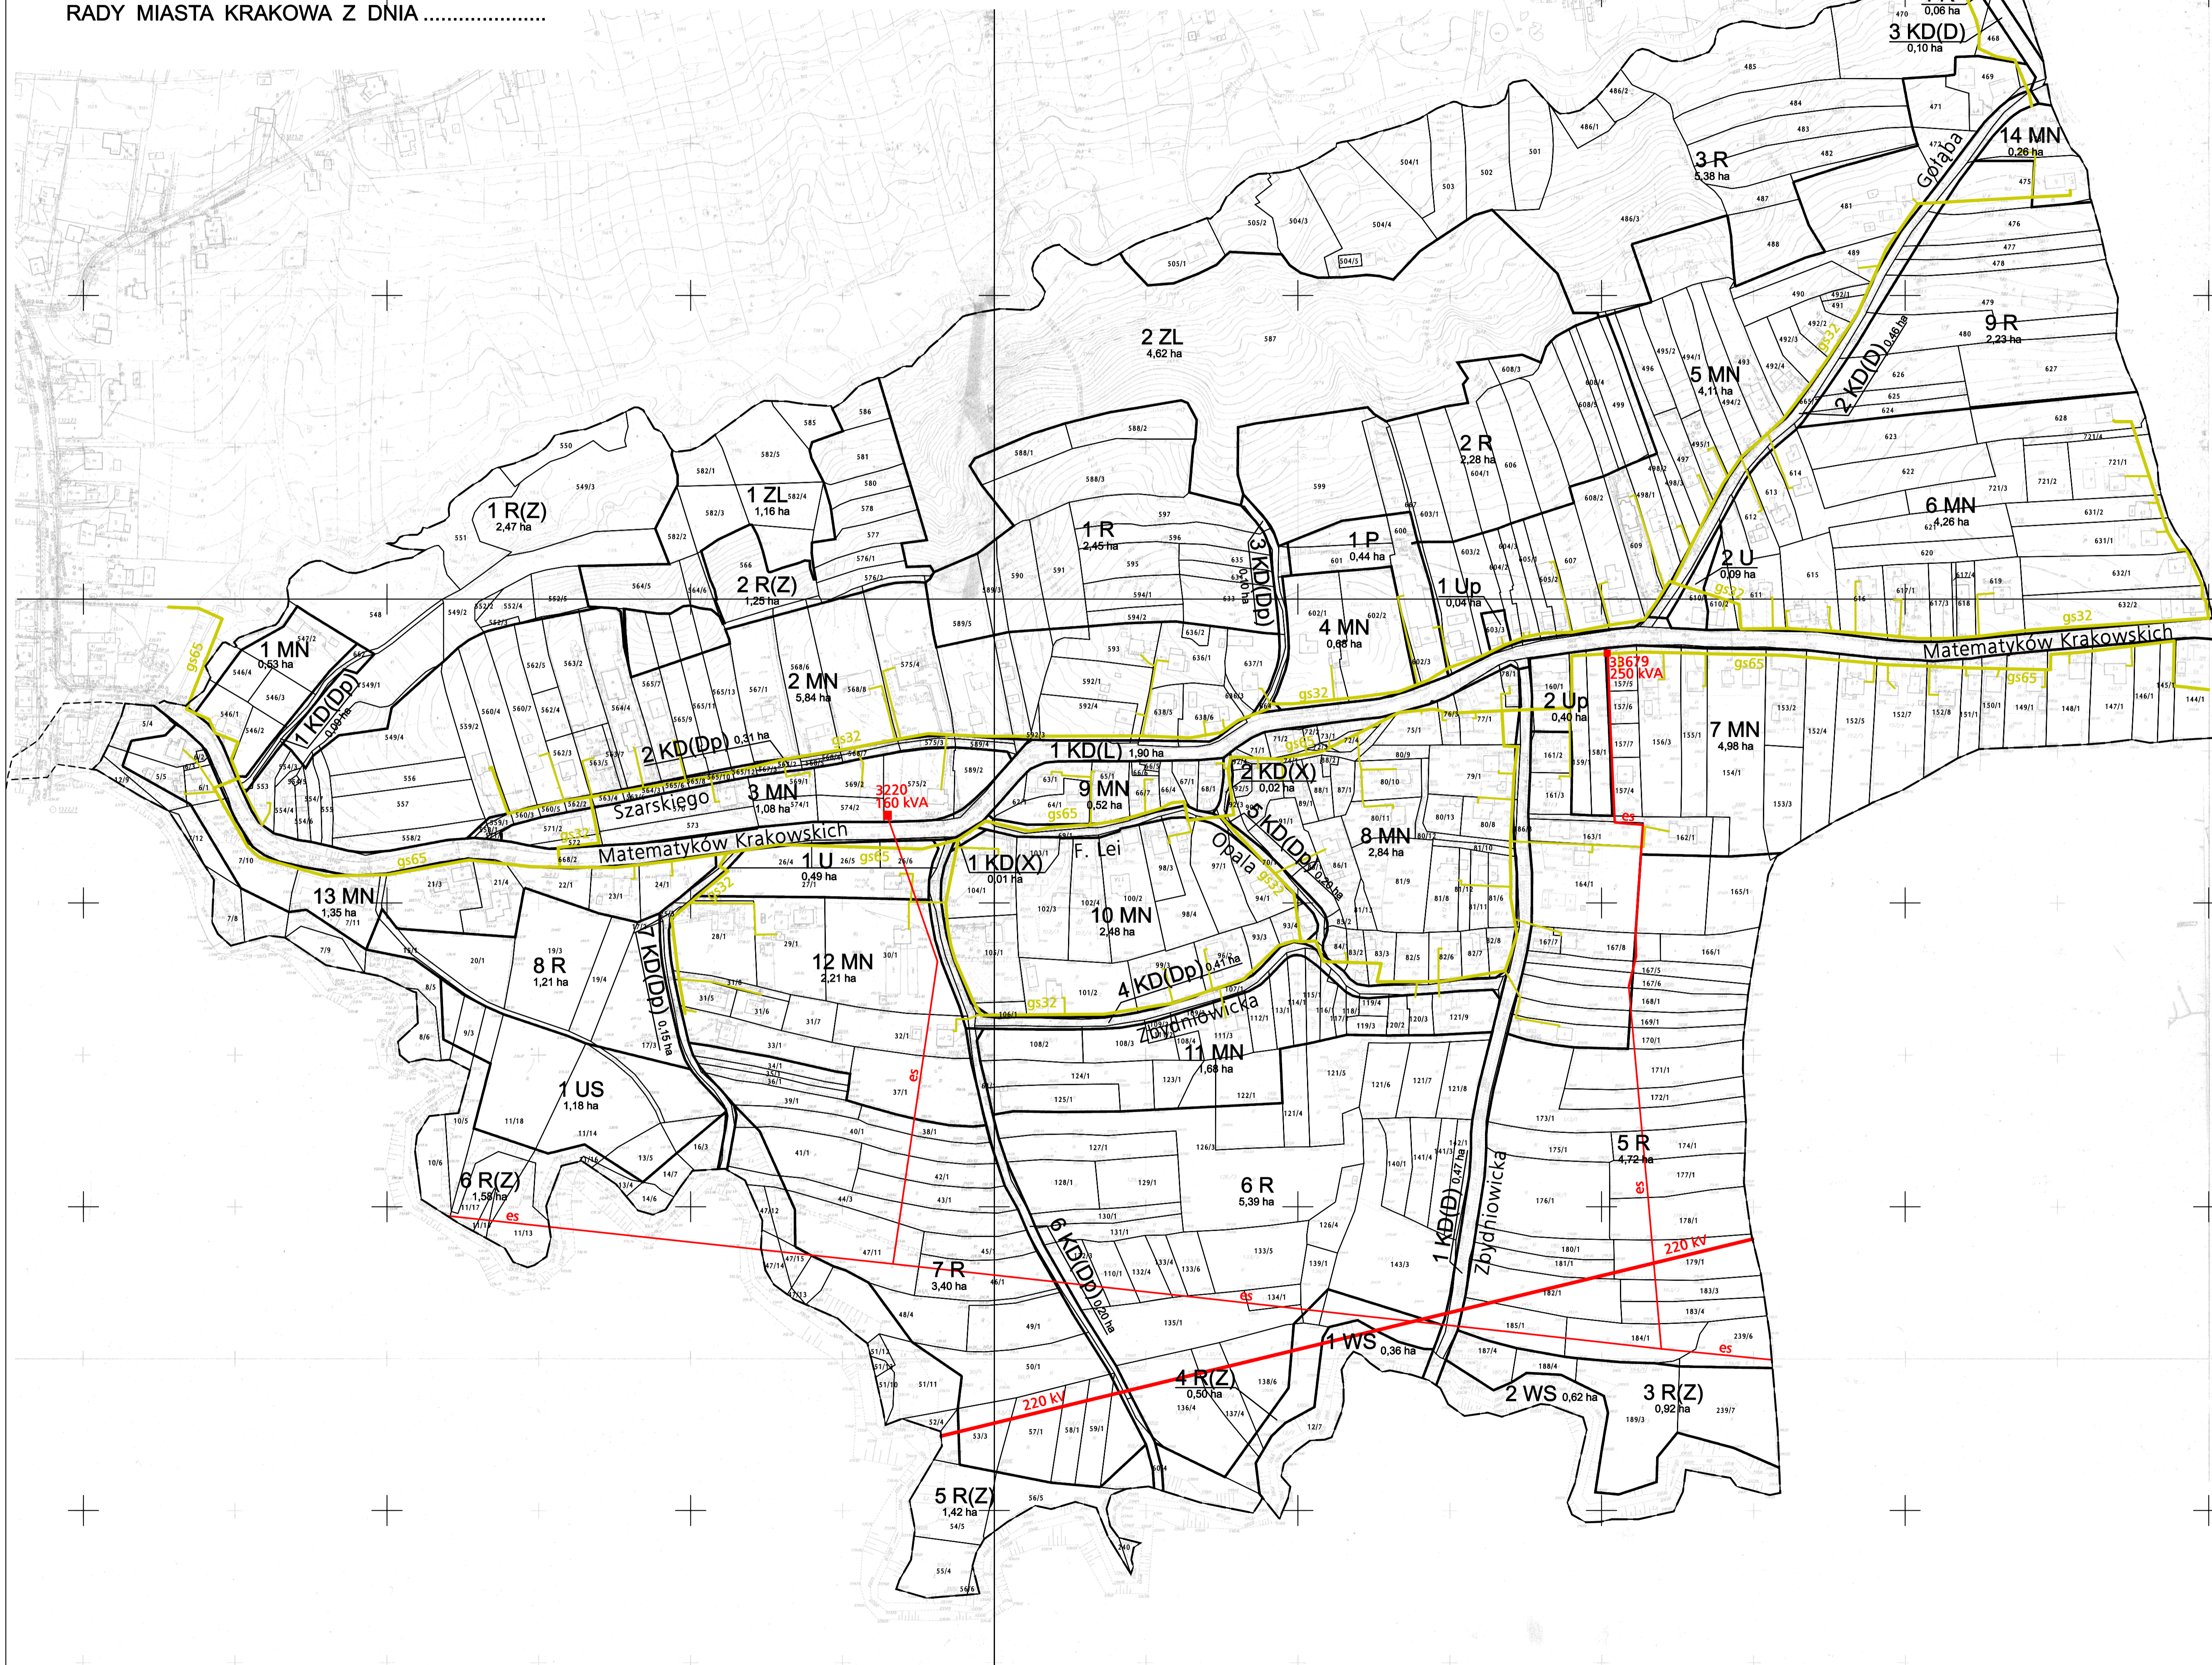

LEGENDA :

OBOWIAZUJĄCA TREŚĆ USTALEŃ RYSUNKU PLANU

- GRANICE OBSZARU OBJĘTEGO PLANEM, BĘDĄCE RÓWNOCZEŚNIE LINIAMI ROZGRANICZAJĄCYMI TERENY O RÓŻNYM PRZEZNACZENIU LUB RÓŻNYCH ZASADACH ZAGOSPODAROWANIA
- LINIE ROZGRANICZAJĄCE TERENY O RÓŻNYM PRZEZNACZENIU LUB RÓŻNYCH ZASADACH ZAGOSPODAROWANIA

TERENY O RÓŻNYM PRZEZNACZENIU LUB RÓŻNYCH ZASADACH ZAGOSPODAROWANIA, WRAZ Z OZNACZENIEM TYCH TERENÓW NUMEREM I SYMBOLEM LITEROWYM, W TYM :

- MN** 1 MN DO 14 MN - TERENY ZABUDOWY MIESZKANOWEJ JEDNORODZINNEJ
- Up** 1 Up i 2 Up - TERENY ZABUDOWY USŁUGOWEJ Z ZAKRESU USŁUG PUBLICZNYCH
- U** 1 U i 2 U - TERENY ZABUDOWY USŁUGOWEJ Z ZAKRESU USŁUG KOMERCYJNYCH
- US** 1 US - TEREN SPORTU I REKREACJI
- P** 1 P - TEREN OBIEKTU PRODUKCYJNEGO
- R** 1 R DO 9 R - TERENY ROLNICZE
- R(Z)** 1 R(Z) DO 6 R(Z) - TERENY ROLNICZE W POSTACI ZIELENI NATURALNEJ STANOWIĄCEJ ZADRZEWIENIA I ZAKRZEWIENIA ŚRÓDPOLNE ORAZ TRWAŁE UŻYTKI ZIELONE
- ZL** 1 ZL i 2 ZL - TERENY LASU
- WS** 1 WS i 2 WS - TERENY WÓD POWIERZCHNIOWYCH ŚRÓDLĄDOWYCH

TERENY DRÓG PUBLICZNYCH, W TYM :

- KD(L)** 1 KD(L) - TEREN ULICY LOKALNEJ (KLASY L)
- KD(D)** 1 KD(D) DO 3 KD(D) - TERENY ULIC DOJAZDOWYCH (KLASY D)
- KD(Dp)** 1 KD(Dp) DO 7 KD(Dp) - TERENY ULIC DOJAZDOWYCH - PIESZOJEZDZNYCH
- KD(X)** 1 KD(X) i 2 KD(X) - TERENY WYDZIELONYCH CIĄGÓW PIESZYCH

ELEKTROENERGETYKA

- 220 kV** LINIA ELEKTROENERGETYCZNA NAPIĘTRZNA NAJWYŻSZYCH NAPIĘC 220 KV ISTNIEJĄCA
- es** LINIA ELEKTROENERGETYCZNA NAPIĘTRZNA ŚREDNIEGO NAPIĘCIA ISTNIEJĄCA
- es** LINIA ELEKTROENERGETYCZNA KABLOWA ŚREDNIEGO NAPIĘCIA ISTNIEJĄCA
- STACJA TRANSFORMATOROWA SN/NN ISTNIEJĄCA

GAZOWNICTWO

- gs32** GAZOCIĄG ŚREDNIEGO CIŚNIENIA ISTNIEJĄCY

PODKŁAD MAPOWY ZOSTAŁ PRZYGOTOWANY Z WYKORZYSTANIEM URZĘDOWEJ KOPII MAPY ZASADNICZEJ. KOPIA PIERWORYSU MAPY DLA OBSZARU PLANU JEST PRZECHOWYWANA W BIURZE PLANOWANIA PRZESTRZENNEGO URZĘDU MIASTA KRAKOWA I POSIADA POŚWIADCZENIE ZGODNOŚCI Z ORYGINAŁEM PRZETYM DO PAŃSTWOWEGO ZASOBU GEODEZYJNEGO I KARTOGRAFICZNEGO

BILANS TERENÓW

MN	32,83 ha
U	0,58 ha
Up	0,44 ha
US	1,18 ha
P	0,44 ha
R	27,12 ha
R(Z)	8,14 ha
ZL	5,78 ha
WS	0,98 ha
KD(L)	1,90 ha
KD(D)	1,03 ha
KD(Dp)	1,47 ha
KD(X)	0,03 ha
RAZEM	81,92 ha

opracowano w firmie
uai B I U R O P R O J E K T Ó W
ARCHITEKTURA, INFRASTRUKTURA, INŻYNIERIA
ul. Słowackiego 11-009 Kraków, ul. Słowackiego 015
tel/fax 421-93-38 e-mail uai@pro.onet.pl
arch. Andrzej Bilski arch. Andrzej Magdziak

PROJEKT MIEJSCOWEGO PLANU ZAGOSPODAROWANIA PRZESTRZENNEGO OBSZARU "ZBYDNIOWICE" W KRAKOWIE - FAZA 2B

RYSUNEK INFRASTRUKTURY TECHNICZNEJ ELEKTROENERGETYKA, GAZOWNICTWO

SKALA 1 : 2 000

Główny projektant: mgr inż. arch. ANDRZEJ BILSKI