


# MIEJSOWY PLAN ZAGOSPODAROWANIA PRZESTRZENNEGO OBSZARU "OSIEDLE PRZEGORZAŁY"

## RYSUNEK ROZWIĄZAŃ INFRASTRUKTURY TECHNICZNEJ

- ROWY I CIEKI WODNE**
- WODOCIĄGI**
- MAGISTRALA WODOCIĄGOWA ISTNIEJĄCA
  - WODOCIĄG ROZBIORCZY ISTNIEJĄCY
  - WODOCIĄG ROZBIORCZY PLANOWANY
- KANALIZACJA**
- KANALIZACJA SANITARNA ISTNIEJĄCA
  - KANALIZACJA SANITARNA PLANOWANA
  - KANALIZACJA DESZCZOWA ISTNIEJĄCA
  - KANALIZACJA DESZCZOWA PLANOWANA
  - POMPOWNIĄ PLANOWANĄ
- ELEKTROENERGETYKA**
- LINIA ELEKTROENERGETYCZNA KABLOWA 15 KV ISTNIEJĄCA
  - STACJA TRANSFORMATOROWA SN/nn ISTNIEJĄCA
- GAZOWNICTWO**
- GAZOCIĄG ŚRĘDNIEGO CIŚNIENIA ISTNIEJĄCY
  - GAZOCIĄG NISKIEGO CIŚNIENIA ISTNIEJĄCY
  - GAZOCIĄG NISKIEGO CIŚNIENIA PLANOWANY
  - STACJA REDUKCYJNO - POMIAROWA II° ISTNIEJĄCA
- TELEKOMUNIKACJA**
- LINIA TELETECHNICZNA ISTNIEJĄCA

PROJEKTOWANIE SYSTEMÓW GRZEWCZYCH  
32-086 WĘGRZCE, ul.C12 nr 5  
TEL/FAX 285-74-41, 501 250 539

OPRACOWAŁ : ANDRZEJ ŁĄŻECKI  
MARZANNA SCHNOTALE

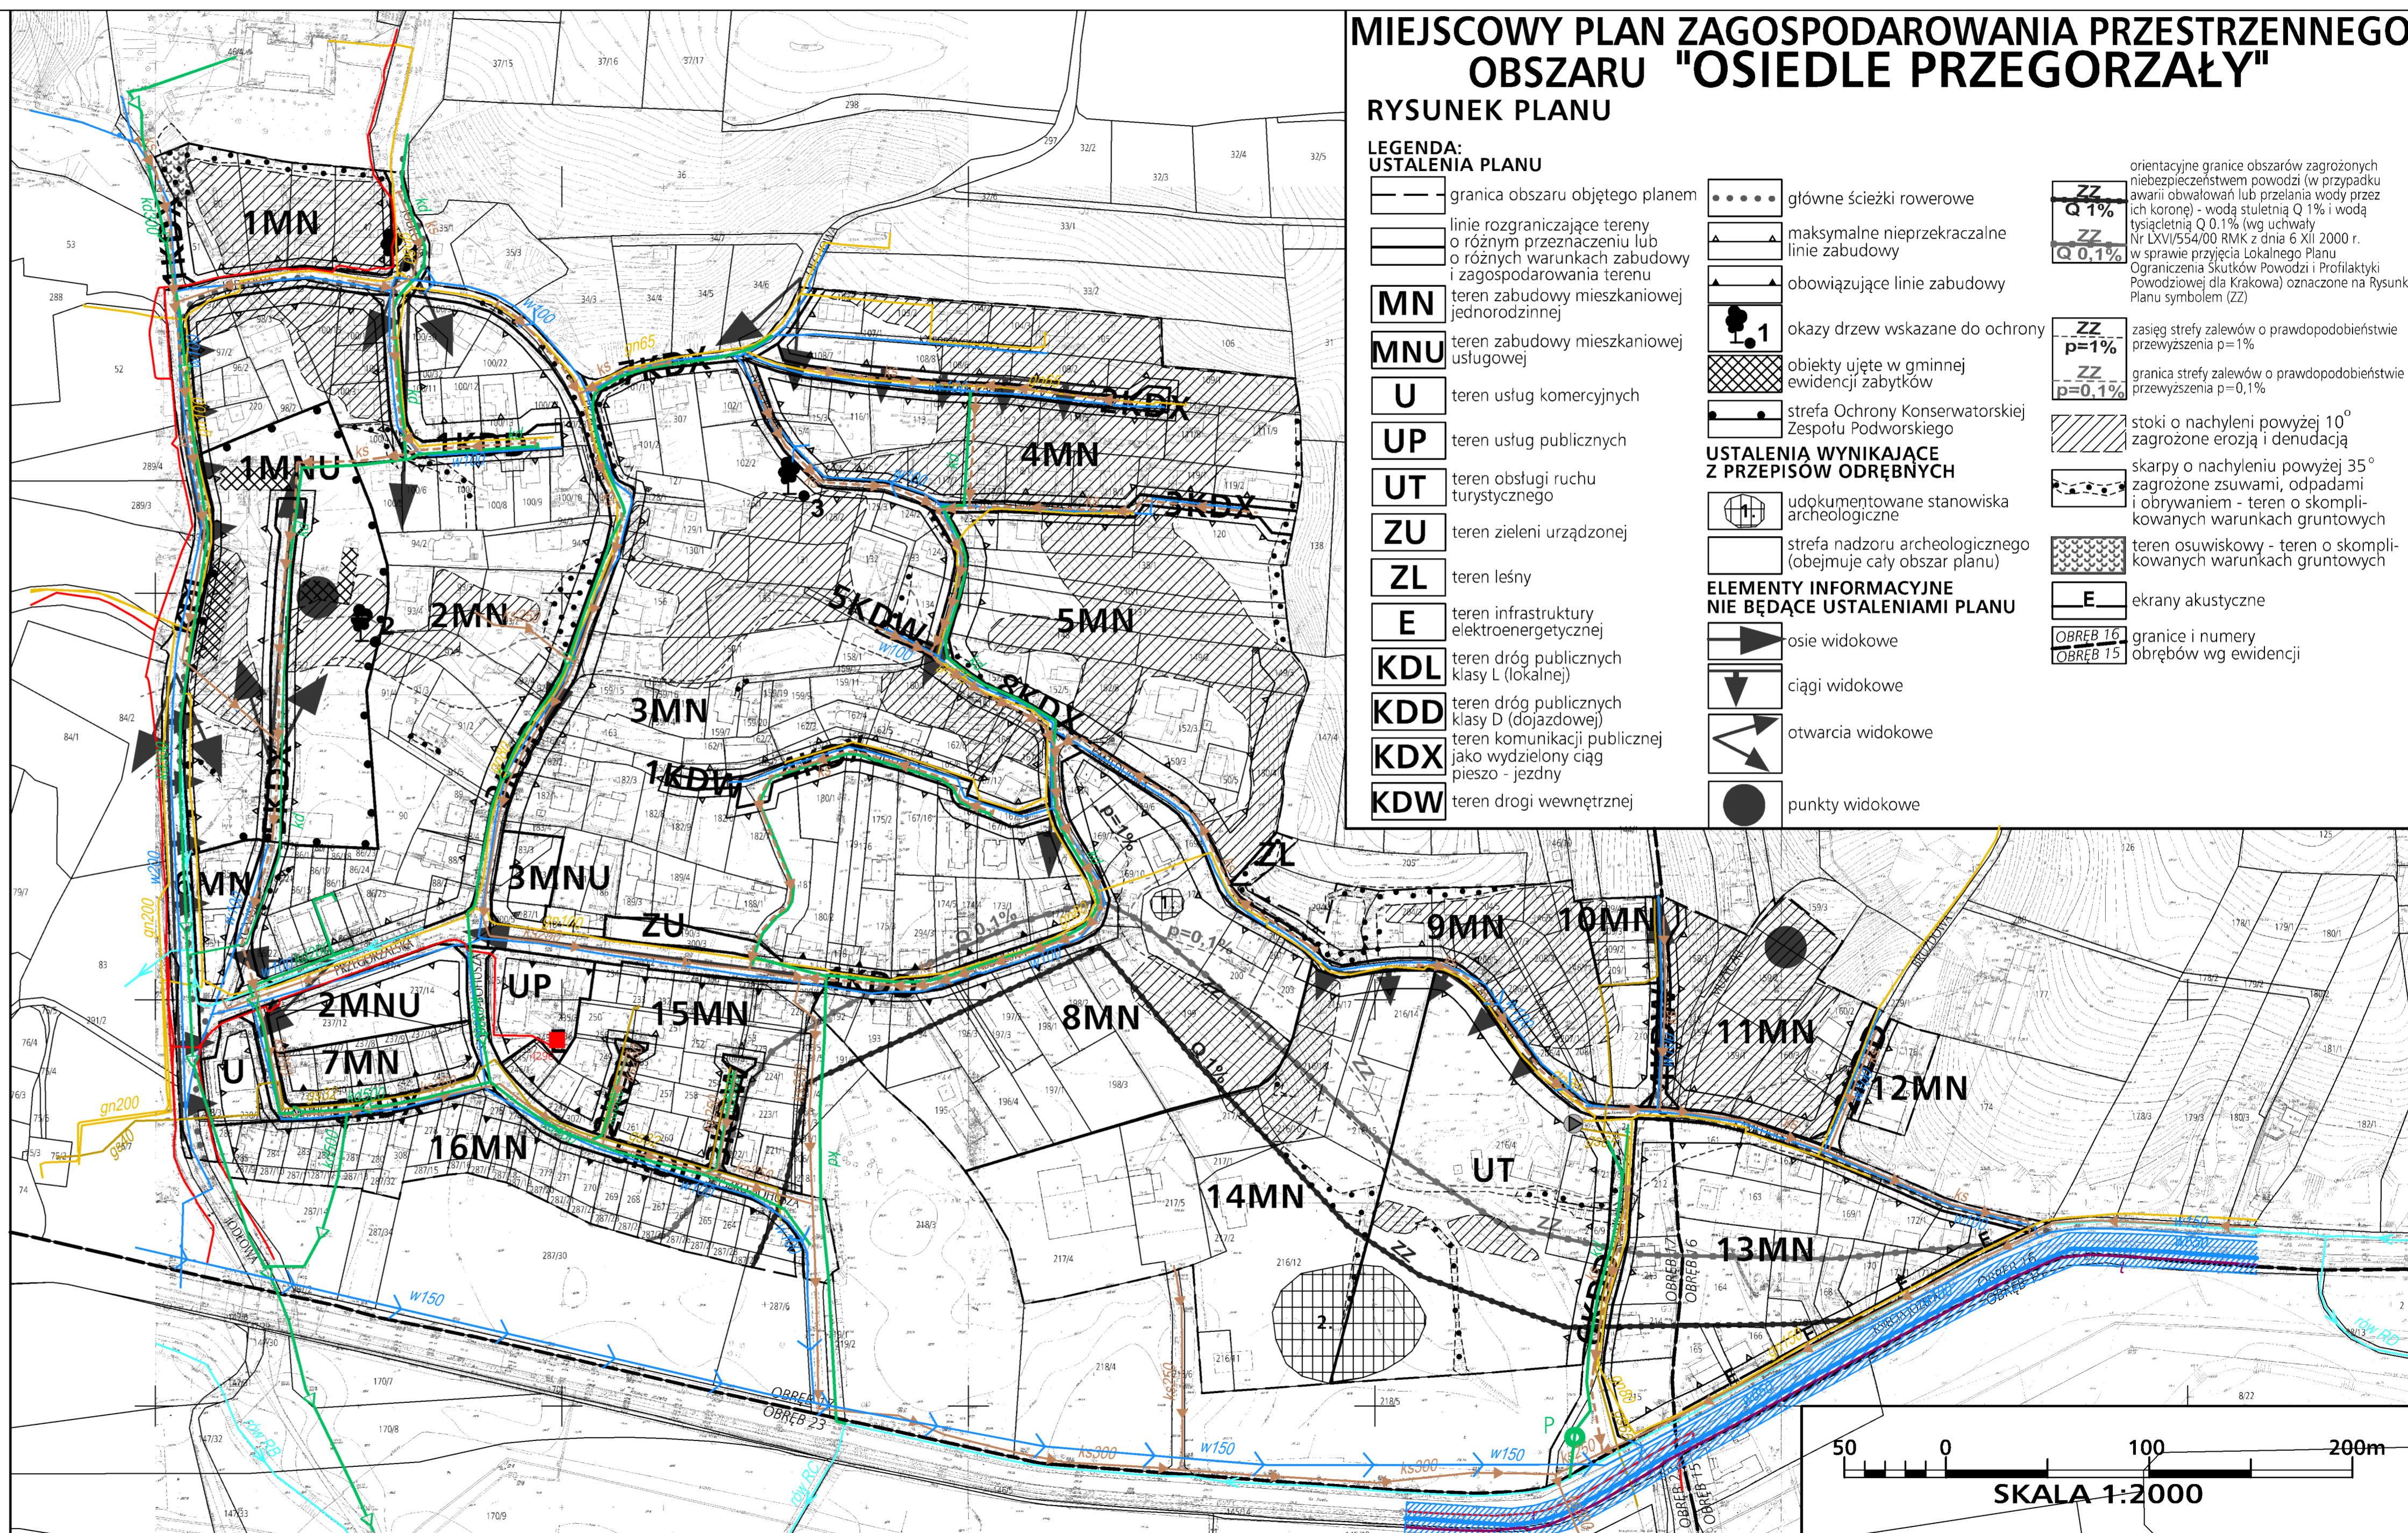

# MIEJSOWY PLAN ZAGOSPODAROWANIA PRZESTRZENNEGO OBSZARU "OSIEDLE PRZEGORZAŁY"

## RYSUNEK PLANU

### LEGENDA: USTALENIA PLANU

- granica obszaru objętego planem
- linie rozgraniczające tereny o różnym przeznaczeniu lub o różnych warunkach zabudowy i zagospodarowania terenu
- teren zabudowy mieszkaniowej jednorodzinnej
- teren zabudowy mieszkaniowej usługowej
- teren usług komercyjnych
- teren usług publicznych
- teren obsługi ruchu turystycznego
- teren zieleni urządzonej
- teren leśny
- teren infrastruktury elektroenergetycznej
- teren dróg publicznych klasy L (lokalnej)
- teren dróg publicznych klasy D (dojazdowej)
- teren komunikacji publicznej jako wydzielony ciąg pieszo - jezdny
- teren drogi wewnętrznej
- główne ścieżki rowerowe
- maksymalne nieprzekraczalne linie zabudowy
- obowiązujące linie zabudowy
- okazy drzew wskazane do ochrony
- obiekty ujęte w gminnej ewidencji zabytków
- strefa Ochrony Konserwatorskiej Zespołu Podworskiego
- udokumentowane stanowiska archeologiczne
- strefa nadzoru archeologicznego (obejmuje cały obszar planu)
- osie widokowe
- ciągi widokowe
- otwarcia widokowe
- punkty widokowe
- orientacyjne granice obszarów zagrożonych niebezpieczeństwem powodzi (w przypadku awarii obwałowań lub przelania wody przez ich korony) - woda stuletnia Q 1% i wodą tysiącletnią Q 0.1% (wg uchwały Nr LXVI/554/00 RMK z dnia 6 XII 2000 r. w sprawie przyjęcia Lokalnego Planu Ograniczenia Skutków Powodzi i Profilaktyki Powodziowej dla Krakowa) oznaczone na Rysunku Planu symbolem (ZZ)
- zakres strefy zalewowej o prawdopodobieństwie przewyższenia p=1%
- granica strefy zalewowej o prawdopodobieństwie przewyższenia p=0,1%
- stoki o nachyleni powyżej 10° zagrożone erozją i denudacją
- skarpki o nachyleniu powyżej 35° zagrożone zsuwami, odpadami i obrywaniami - teren o skomplikowanych warunkach gruntowych
- teren osuwiskowy - teren o skomplikowanych warunkach gruntowych
- ekrany akustyczne
- granice i numery obrębów wg ewidencji

### USTALENIA WYNIKAJĄCE Z PRZEPISÓW ODRĘBNYCH

- udokumentowane stanowiska archeologiczne
- strefa nadzoru archeologicznego (obejmuje cały obszar planu)

### ELEMENTY INFORMACYJNE NIE BĄDĄCE USTALENIAMI PLANU

- osie widokowe
- ciągi widokowe
- otwarcia widokowe
- punkty widokowe

