


**PROJEKT MIEJSCOWEGO PLANU  
ZAGOSPODAROWANIA PRZESTRZENNEGO  
OBSZARU "BRANICE-DWOR" W KRAKOWIE  
INFRASTRUKTURA TECHNICZNA - PROJEKT  
PLANSZA NR 2 - wodociąg i kanalizacja**

ZALĄCZNIK NR 2 DO UCHWAŁY NR .....  
RADY MIASTA KRAKOWA Z DNIA .....

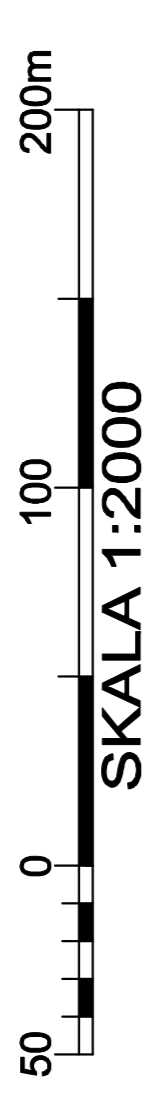

**LEGENDA :**  
**OBOWIAZUJĄCA TREŚĆ USTALEŃ RYSUNKU PLANU**

- GRANICE OBSZARU OBJĘTEGO PLANEM, BĘDĄCE RÓWNOCIESNIE LINIAMI ROZGRANICZAJĄCYMI TERENY O RÓŻNYM PRZEZNACZENIU LUB RÓŻNYCH ZASADACH ZAGOSPODAROWANIA
- LINIE ROZGRANICZAJĄCE TERENY O RÓŻNYM PRZEZNACZENIU LUB RÓŻNYCH ZASADACH ZAGOSPODAROWANIA

TERENY O RÓŻNYM PRZEZNACZENIU LUB RÓŻNYCH ZASADACH ZAGOSPODAROWANIA  
WIDZ Z ZNACZENIEM TYCH TERENÓW NUMEREM SYMBOLIEM  
LITEROWYM W TYTU


- MN** - 1 MN DO 19 MN - TERENY ZABUDOWY MIESZKANOWEJ JEDNORODZINNEJ
- U** - 1 U - TERENY USŁUG KOMERCYJNYCH
- UP/ZP** - 1 UP/ZP - TERENY USŁUG PUBLICZNYCH (KULTURY) ZIELENI URZĄDZENIEJ
- ZP** - 1 ZP 1 ZP - TERENY PUBLICZNEJ ZIELENI URZĄDZENIEJ
- ZL** - 1 ZL - TERENY LASU
- R** - 1 R DO 8R - TERENY ROLNICZE
- KD(L)** - 1 KD(L) - TERENY DRÓG PUBLICZNYCH - DROGA LOKALNA
- KD(D)** - 1 KD(D) DO 3 KD(D) - TERENY DRÓG PUBLICZNYCH - DROGI DOLNOZEMNE
- KDX** - 1 KDX DO 8KDX - TERENY WYDZIELONYCH PUBLICZNYCH CIĄGÓW PIESZO - JEZDNYCH
- KX** - 1 KX - TEREN WYDZIELONEGO PUBLICZNEGO CIĄGU PIESZEGO

**WODOCIĄG I KANALIZACJA**

- ISTNIEJĄCA SIĘĆ WODOCIĄGOWA
- PROJEKTOWANA SIĘĆ WODOCIĄGOWA
- PUNKTY WŁĄCZENIA PROJEKTOWANEGO WODOCIĄGU DO ISTNIEJĄCEJ SIĘCI WODOCIĄGOWEJ
- PROJEKTOWANA KOMORA REDUKCYJNA
- RÓWNY ODNADAJAJĄCE
- PROJEKTOWANA KANALIZACJA SANITARNA
- PROJEKTOWANY RURIODCZĄG TŁOCZNY
- PROJEKTOWANA POMPOWNIA LOKALNA ŚCIEKÓW SANITARNYCH
- PROJEKTOWANA KANALIZACJA DESZCZOWA
- WYLOT KANALIZACJI DESZCZOWEJ

opracowano w firmie  
**uai**  
B I B R O P O R T A L N I C T W O  
BRANISZKA AKTYWISTYKA PRACOWNIA  
Sp. z o.o. ul. Józefa Księżego, 10  
31-111 Kraków, tel. 71 36 10 00  
ul. Słowackiego 10  
31-111 Kraków, tel. 71 36 10 00  
e-mail: uai@uai.com.pl

PROJEKT MIEJSCOWEGO PLANU  
ZAGOSPODAROWANIA PRZESTRZENNEGO  
DLA OBSZARU "BRANICE-DWOR" W KRAKOWIE  
INFRASTRUKTURA TECHNICZNA - PROJEKT  
PLANSZA NR 2 - wodociąg i kanalizacja  
SKALA 1:2000  
Główny projektant: mgr inż. arch. ANDRZEJ MAGOZIAK

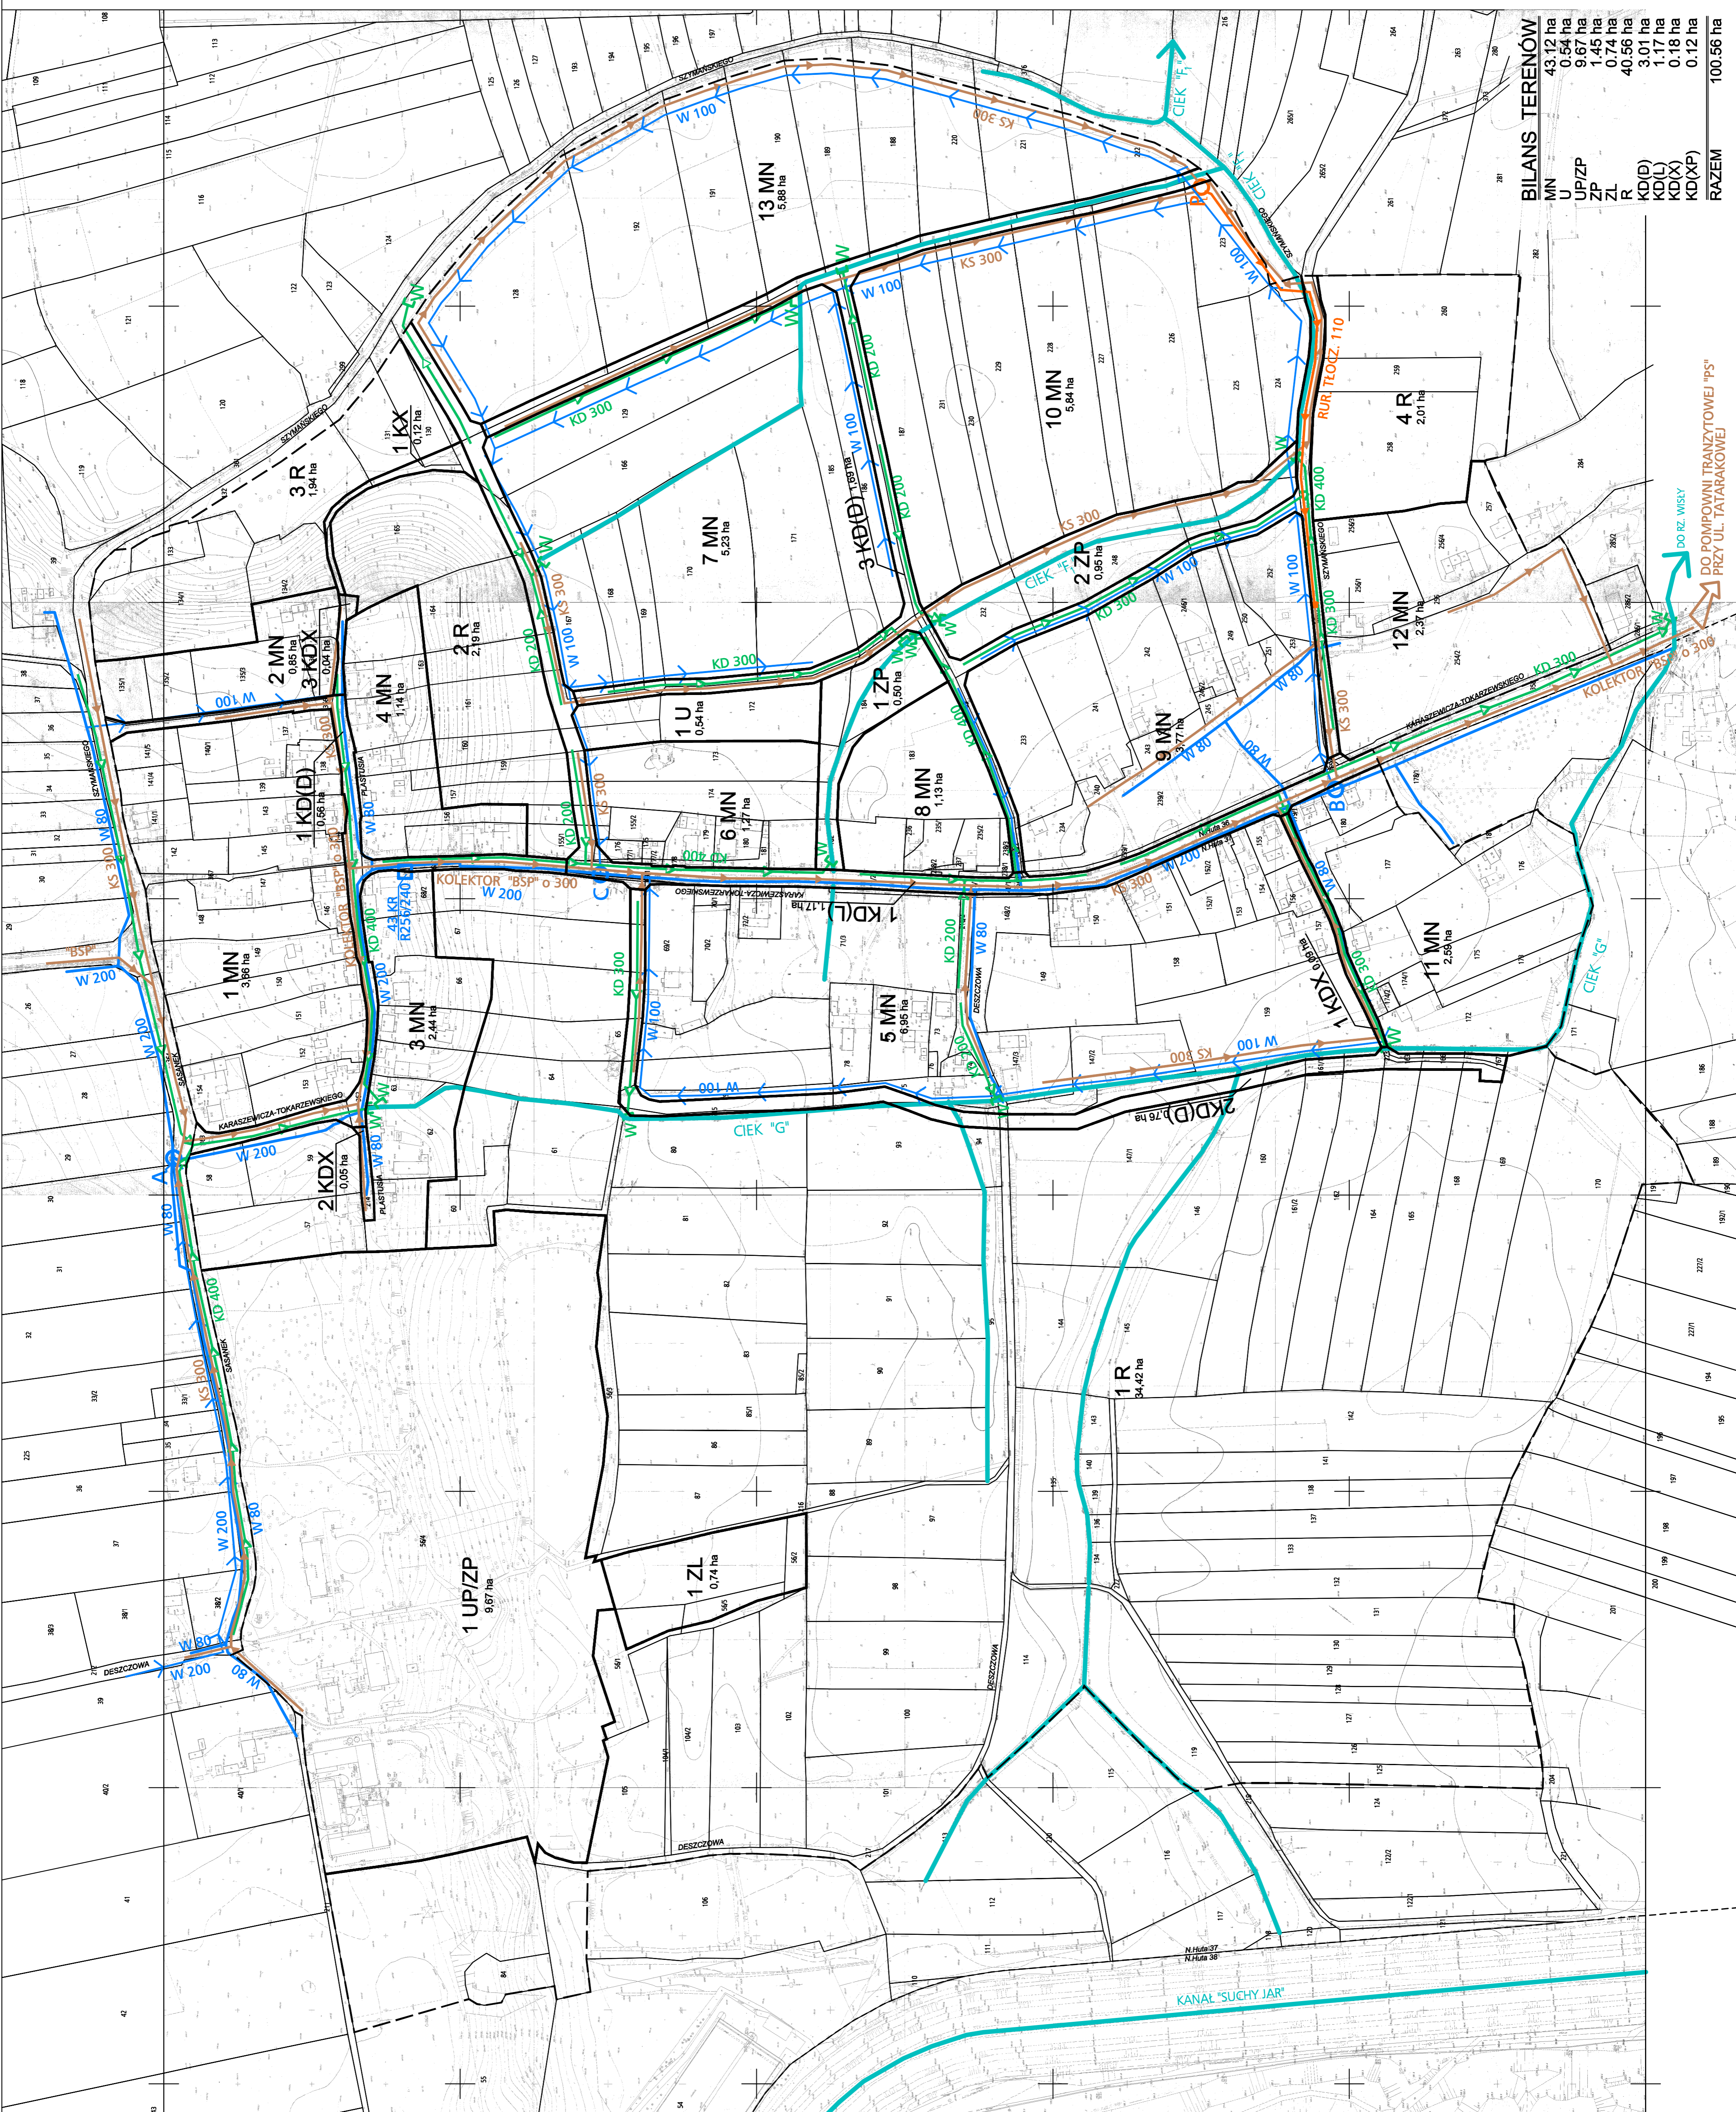

**BILANS TERENÓW**

MN	43,12 ha
U	0,54 ha
UP/ZP	9,67 ha
ZP	1,45 ha
ZL	0,74 ha
R	40,56 ha
KD(D)	3,01 ha
KD(L)	1,17 ha
KD(X)	0,18 ha
KD(XP)	0,12 ha
<b>RAZEM</b>	<b>100,56 ha</b>

DO RZ. WISŁY  
DO POMPOWNI TRANZYTOWEJ "PS"  
PRZY UL. TATARAKOWEJ